

K T . S O L O T H U R N

G E S T A L T U N G S P L A N

" L E N T S C H A C K E R "

PLAN 1: SITUATION 1 : 500

GEMEINDERAT :

ÖFFENTLICHE
PLANAUFLAGE :

GEMEINDEVERSAMMLUNG :

FÜR DIE RICHTIGKEIT :

DER GEMEINDEAMMANN :

DER GEMEINDESCHREIBER:

DER REGIERUNGSRAT : Vom Regierungsrat durch heutigen
Beschluss Nr. 3466 genehmigt.

Solothurn, den 29. Nov. 1988

Der Staatsschreiber:


Dr. K. Purnasahas



Gemeinde Hägendorf

Situationsplan

Masstab 1 : 500

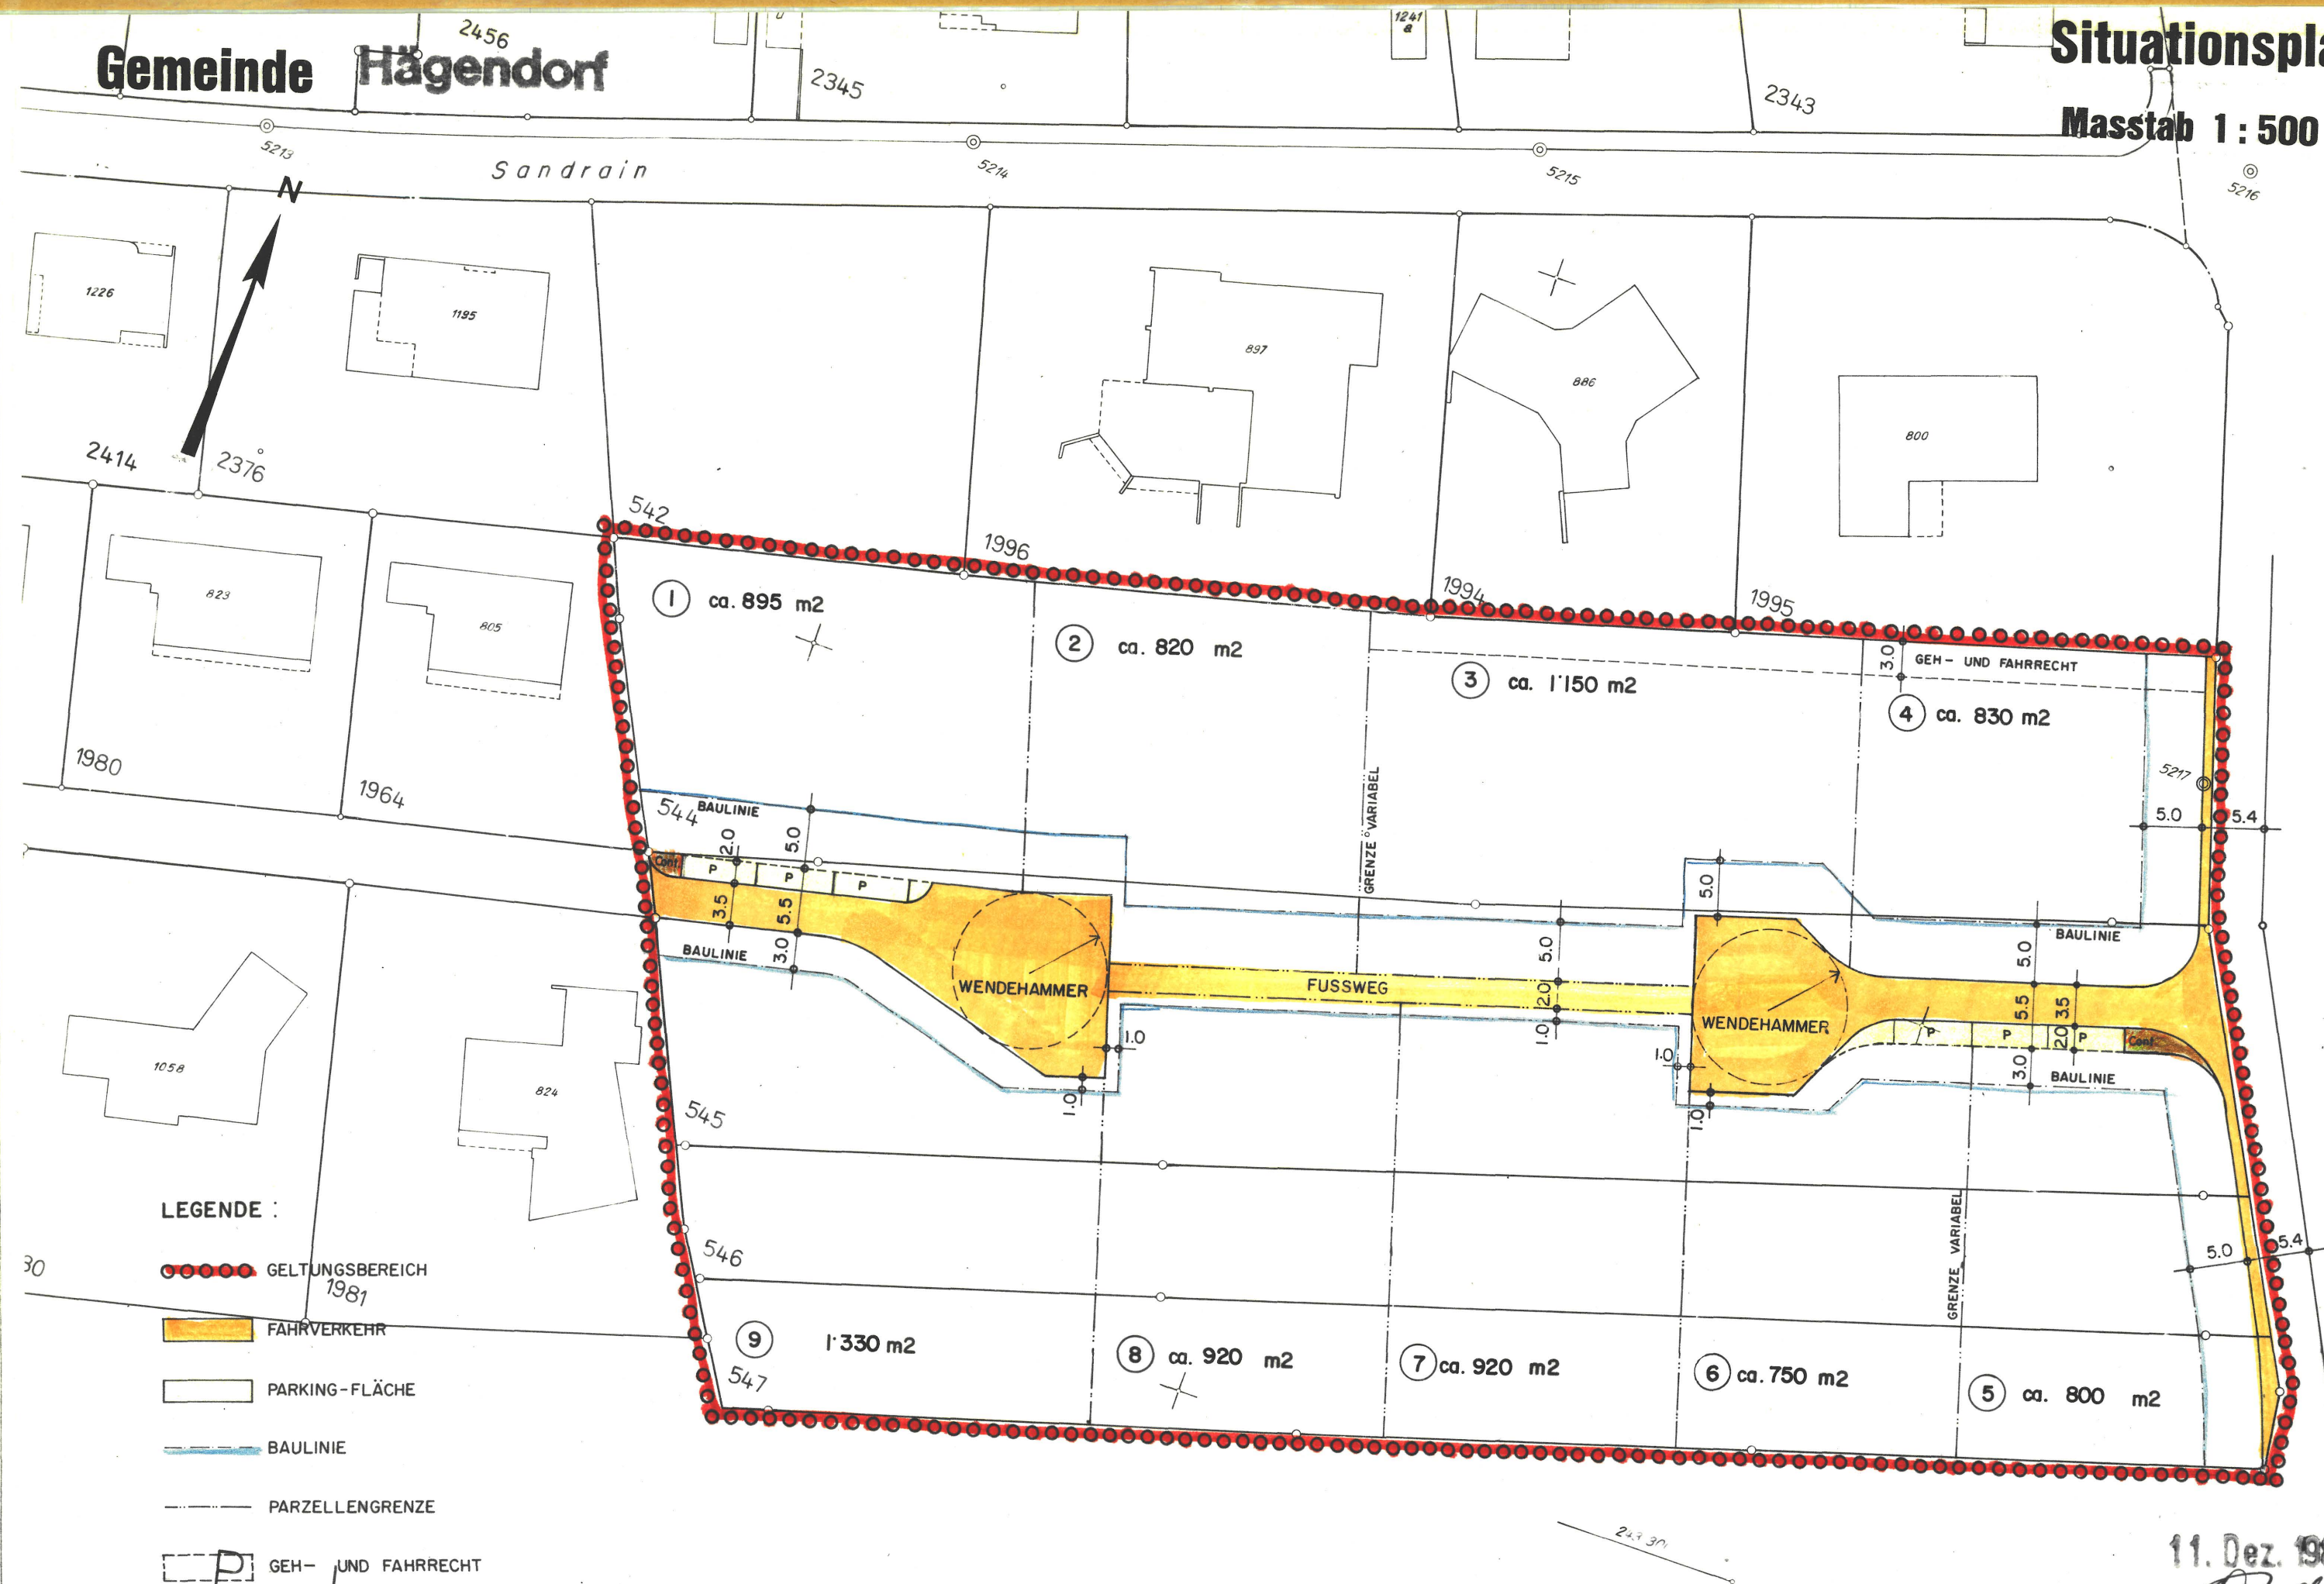

Alle Rechte vorbehalten

Für die Benützung dieses Planes zu gewerblichen Zwecken und für Veröffentlichungen aller Art ist die Bewilligung der Eidgenössischen Vermessungsdirektion erforderlich.

11. Dez. 1987

BUXTORF+LERCH 4600 OLTEN
Verm.- und Ing.-Büro
Tannwaldstr. 62 Tel. 26 34 54