

Gemeinde: Härkingen  
 Strasse: Russmattring / Widenfeld  
 Abschnitt: Industriegebiet - Bahnhof Egerkingen  
 Projekt: Neubau Fuss- und Veloweg mit Stahlbrücke über die A2  
 Projektphase: Bewilligungsverfahren / Auflageprojekt

**Kantonal Erschliessungsplan  
 1:200 - Teil 2 West**



|                  |                  |       |
|------------------|------------------|-------|
| Plan-Nr.         | HAER_GZ_33_08_02 |       |
| Format           | 45 / 147         |       |
| Erstellt         | Kürzel           | Datum |
| Geprüft          | Freigabe         |       |
| Achs-Nr.         |                  |       |
| Bezugspunkt (BP) |                  |       |
| Achs-Nr.         |                  |       |
| Bezugspunkt (BP) |                  |       |
| Objekt-Nr. KB    | 8/751            |       |
| Projekt-Nr.      | 3TK.01462 P      |       |

**Legende**

**Genehmigungsinhalt**

- kombinierter Rad- / Gehweg
- Grünfläche
- Bankett
- Anpassungsfläche
- Böschung
- Baum fällen / Strauch, Gebüsch entfernen
- Zaun
- Mauer / Lärmschutzwand
- Rückbau / Abbruch
- Rand / Abgrenzung Projekt
- Geltungsbereich Erschliessungsplan
- vorübergehende Landbeanspruchung während Bau
- Gefälle Vorplatz
- definitive Rodungsfläche Hecke
- temporäre Rodungsfläche Hecke
- Rodungersatzfläche Hecke

**Orientierungsinhalt (bestehend)**

- Fahrbahn
- privater Vorplatz
- Gehweg
- Baum / Strauch, Gebüsch
- Böschung
- Zaun
- Mauer / Lärmschutzwand
- Ein- / Ausfahrt
- Baum / Strauch, Gebüsch
- Sand- und Totholz/ Wurzelstock-Strukturelement
- Drittprojekte

**Orientierungsinhalt (neu)**

- Baum / Strauch, Gebüsch
- Sand- und Totholz/ Wurzelstock-Strukturelement
- Drittprojekte

**Fuss- und Radwegaufbau**  
 Deckschicht AC 11 N 3.5cm

**Projektierte Werkleitungen:**


- Elektrizitätswerk
- Kandelaber
- Kabelschacht

**best. Werkleitungen:**

- Entwässerung
- Wasserversorgung
- Elektrizitätswerk
- Gastleitung
- SC Swisscom
- SC Swisscom Rohrblock
- Telekommunikation: Sunrise, Colt, Telecom AG, etc.

Dem Plan kommt gleichzeitig die Bedeutung der Bauabwägung gemäss § 39 Abs. 4 PBG zu. Signalisation und Markierung sind nicht Gegenstand der Planaufgabe und werden nur zur besseren Übersichtlichkeit dargestellt.

**Situation 1:200**

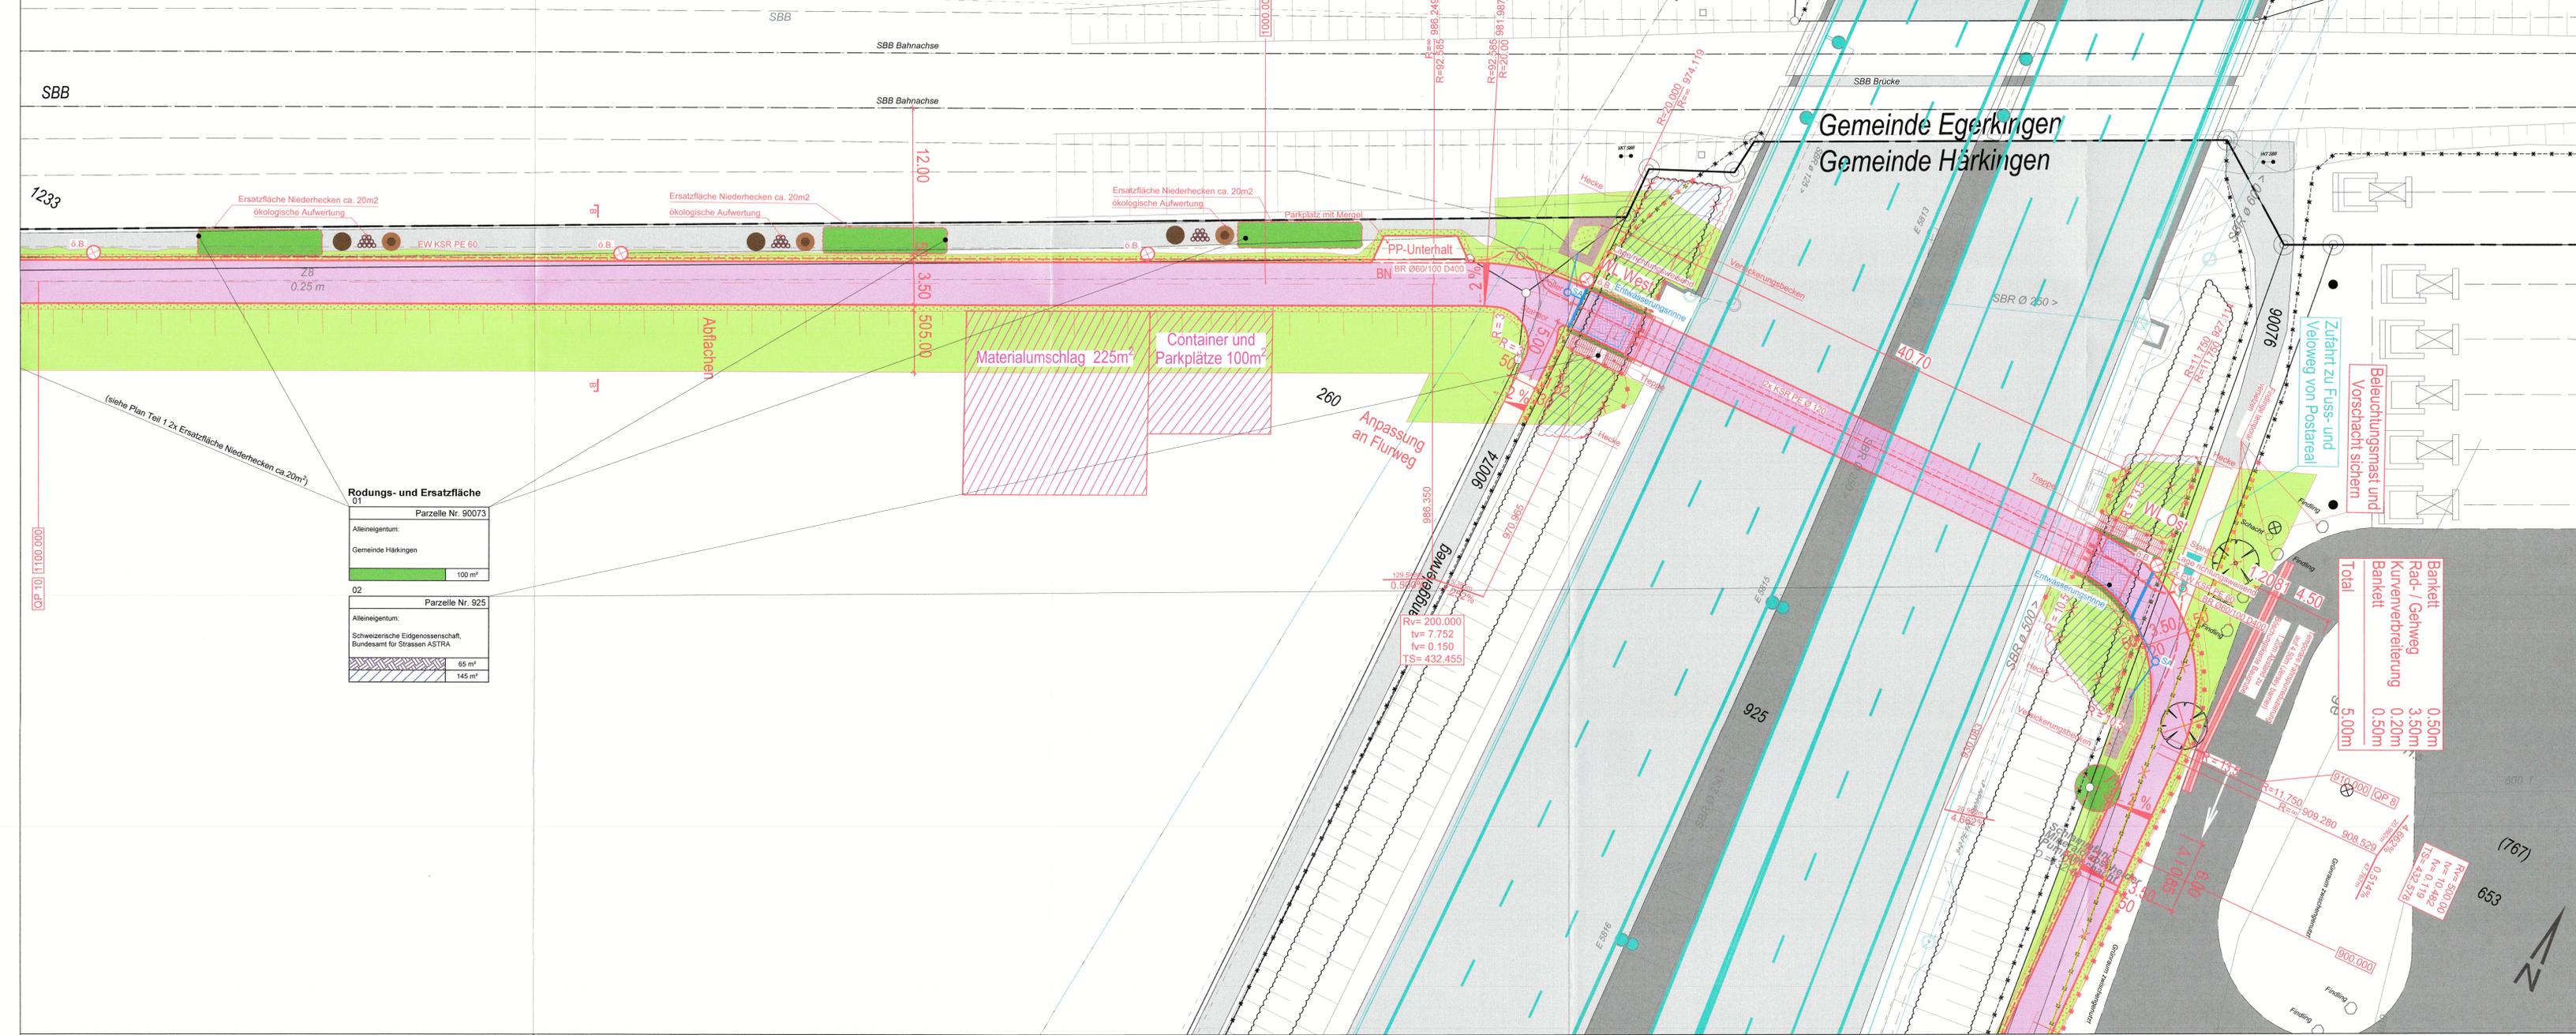

**Rodungs- und Ersatzfläche**

|  |                    |        |
|--|--------------------|--------|
| 01   | Parzelle Nr. 90073 | 100 m² |
| Alleineigentum: Gemeinde Härkingen   |                    |        |
| 02   | Parzelle Nr. 925   | 145 m² |
| Alleineigentum: Schweizerische Eidgenossenschaft, Bundesamt für Strassen ASTRA |                    |        |

**Materialumschlag**

|                     |              |
|---------------------|--------------|
| Bankett             | 0.50m        |
| Rad- / Gehweg       | 3.50m        |
| Kurvenverbreiterung | 0.20m        |
| Bankett             | 0.50m        |
| <b>Total</b>        | <b>5.00m</b> |



767  
653