


Dem Plan kommt gleichzeitig die Bedeutung der Baubewilligung gemäss § 39 Abs. 4 PBG zu.

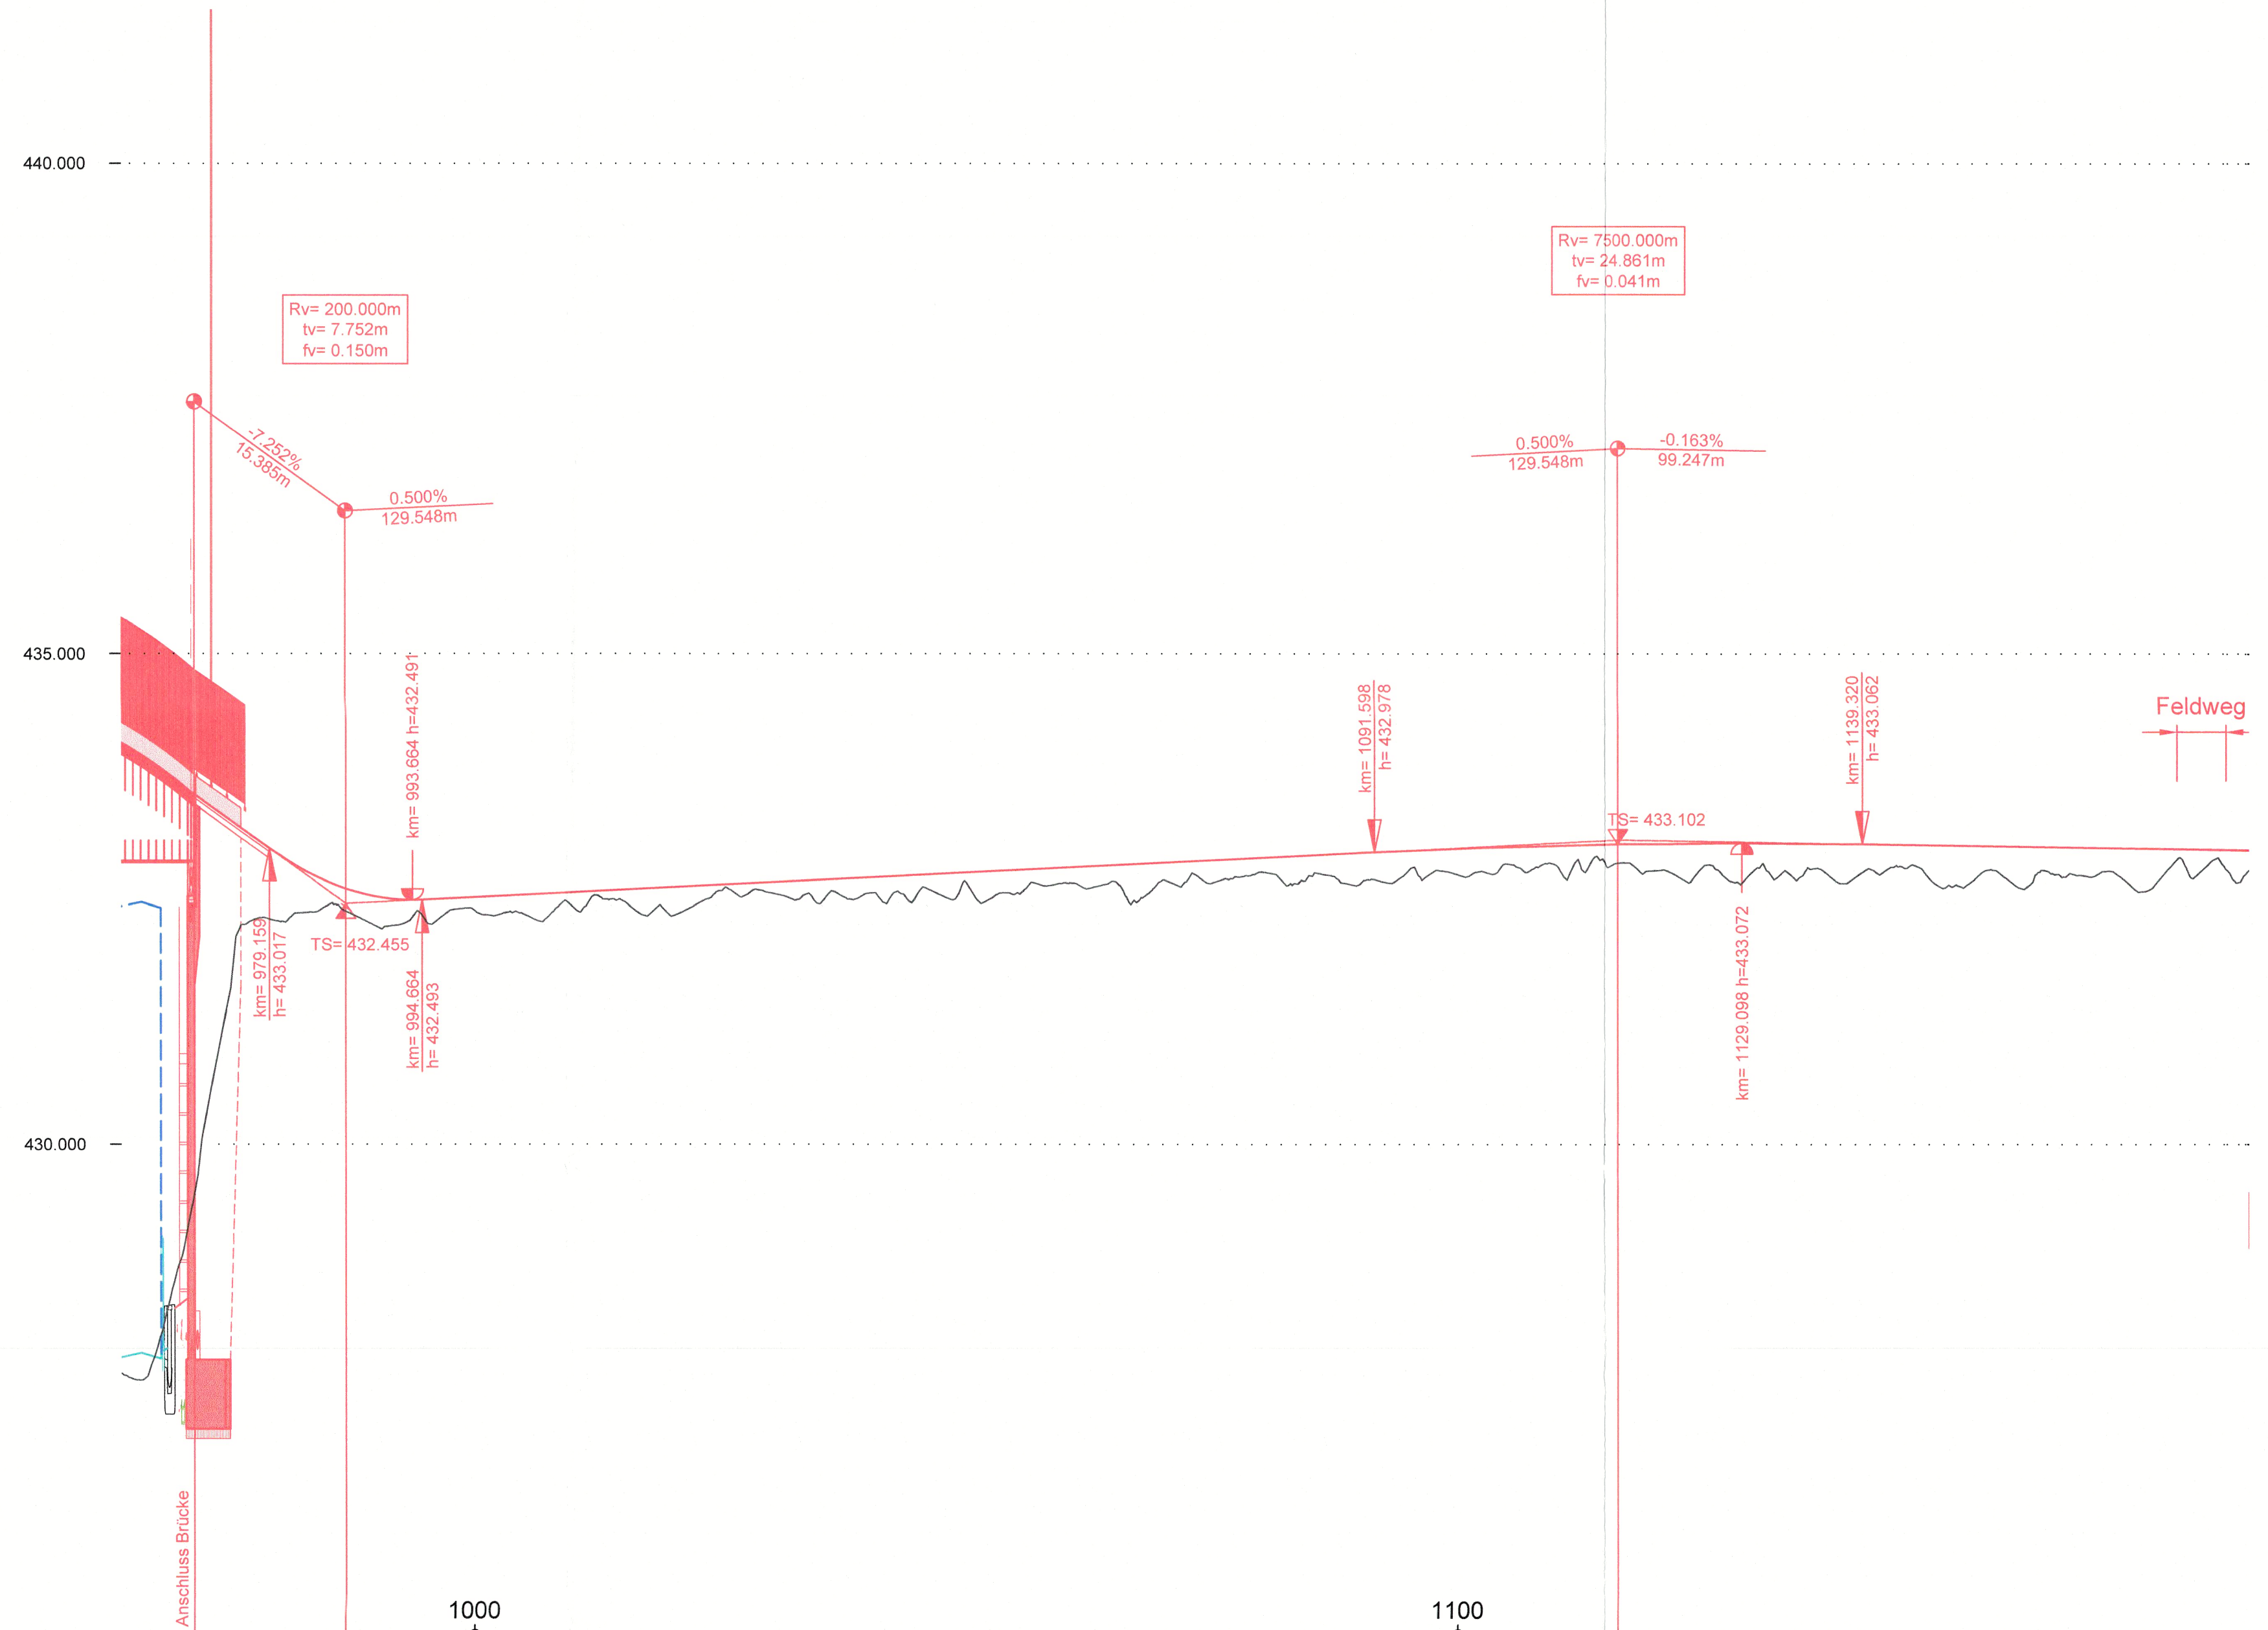

Kilometrierung	971.644	975.443	985.134		1091.598		1139.532
Terrainhöhen	431.766	431.766	432.441		432.700		432.772
Projekthöhen	433.570	433.286	432.673		432.978		433.062
Kurvenband	Zentrum rechts Zentrum links	R=21.75 L=9.89	R=50 L=193.119				
Querneigung	rechter Rand linker Rand 2.0% 2.0%						

Bau- und Justizdepartement
Amt für Verkehr und Tiefbau




Genehmigungsinhalt

Gemeinde	Härkingen
Strasse	Russmatttring / Widenfeld
Abschnitt	Industriegebiet - Bahnhof Egerkingen
Projekt	Neubau Fuss- und Veloweg mit Stahlbrücke über die A2
Projektphase	Bewilligungsverfahren / Auflageprojekt

Inhalt

Längenprofil
1:500/50 Teil West

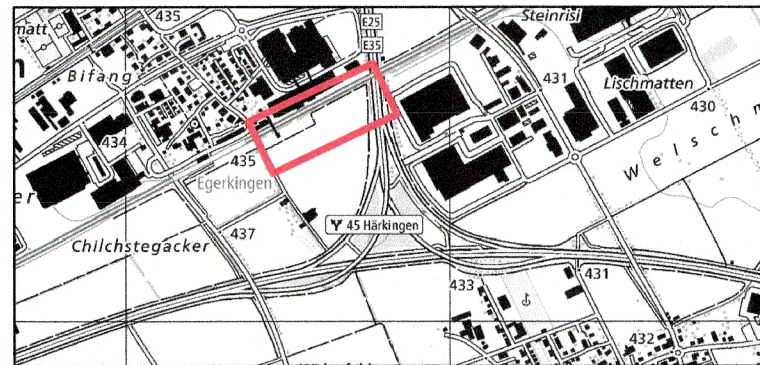

Die öffentliche Auflage erfolgte
vom 14. November 2024 bis
13. Dezember 2024

Solothurn, 18. März 2025
Staatschreiber:



Plan-Nr.	HAER_GZ_33_09_01	
Format	60 / 84	
	Kürzel	Datum
Erstellt	rog1	26.03.2025
Geprüft	trma	26.03.2025
Freigabe		
Revidiert Index A		
Geprüft		
Freigabe		

Achs-Nr.	
Bezugspunkt (BP)	
Achs-Nr.	
Bezugspunkt (BP)	
Objekt-Nr. KB	8/75/1
Projekt-Nr.	3TK.01462.P

Amt für Verkehr und Tiefbau
Röthlihof, Werkhofstrasse 65, 4509 Solothurn
Telefon 032 627 26 33
E-Mail avt@bd.so.ch / www.avt.so.ch

gruner >