

KANTON SOLOTHURN

GEMEINDE HÄRKINGEN

# ETAPPENPLAN

GEORDNETE DEPONIE HÄRKINGEN

ETAPPEN I-IV

SITUATION 1:1000

AUFLAGE vom 24.10 bis 23.11.80

GENEHMIGT VOM GEMEINDERAT am 02.12.80

HÄRKINGEN, den 05.12.80

DER GEMEINDEAMMANN:

DER GEMEINDESCHREIBER:

GENEHMIGT VOM REGIERUNGSRAT MIT BESCHLUSS

Nr. 832 vom 10. Februar 1981

DER STAATSSCHREIBER:

Der Stellvertreter:

GESUCH: Deponie Dörfli & Rippstein AG, Härkingen

Plan Nr.: BE 940/2

Beilage : 2

Datum : 23.11.77

## GEMEINDE HÄRKINGEN


1:1000

Etappe I

Etappe II

Etappe III

Etappe IV

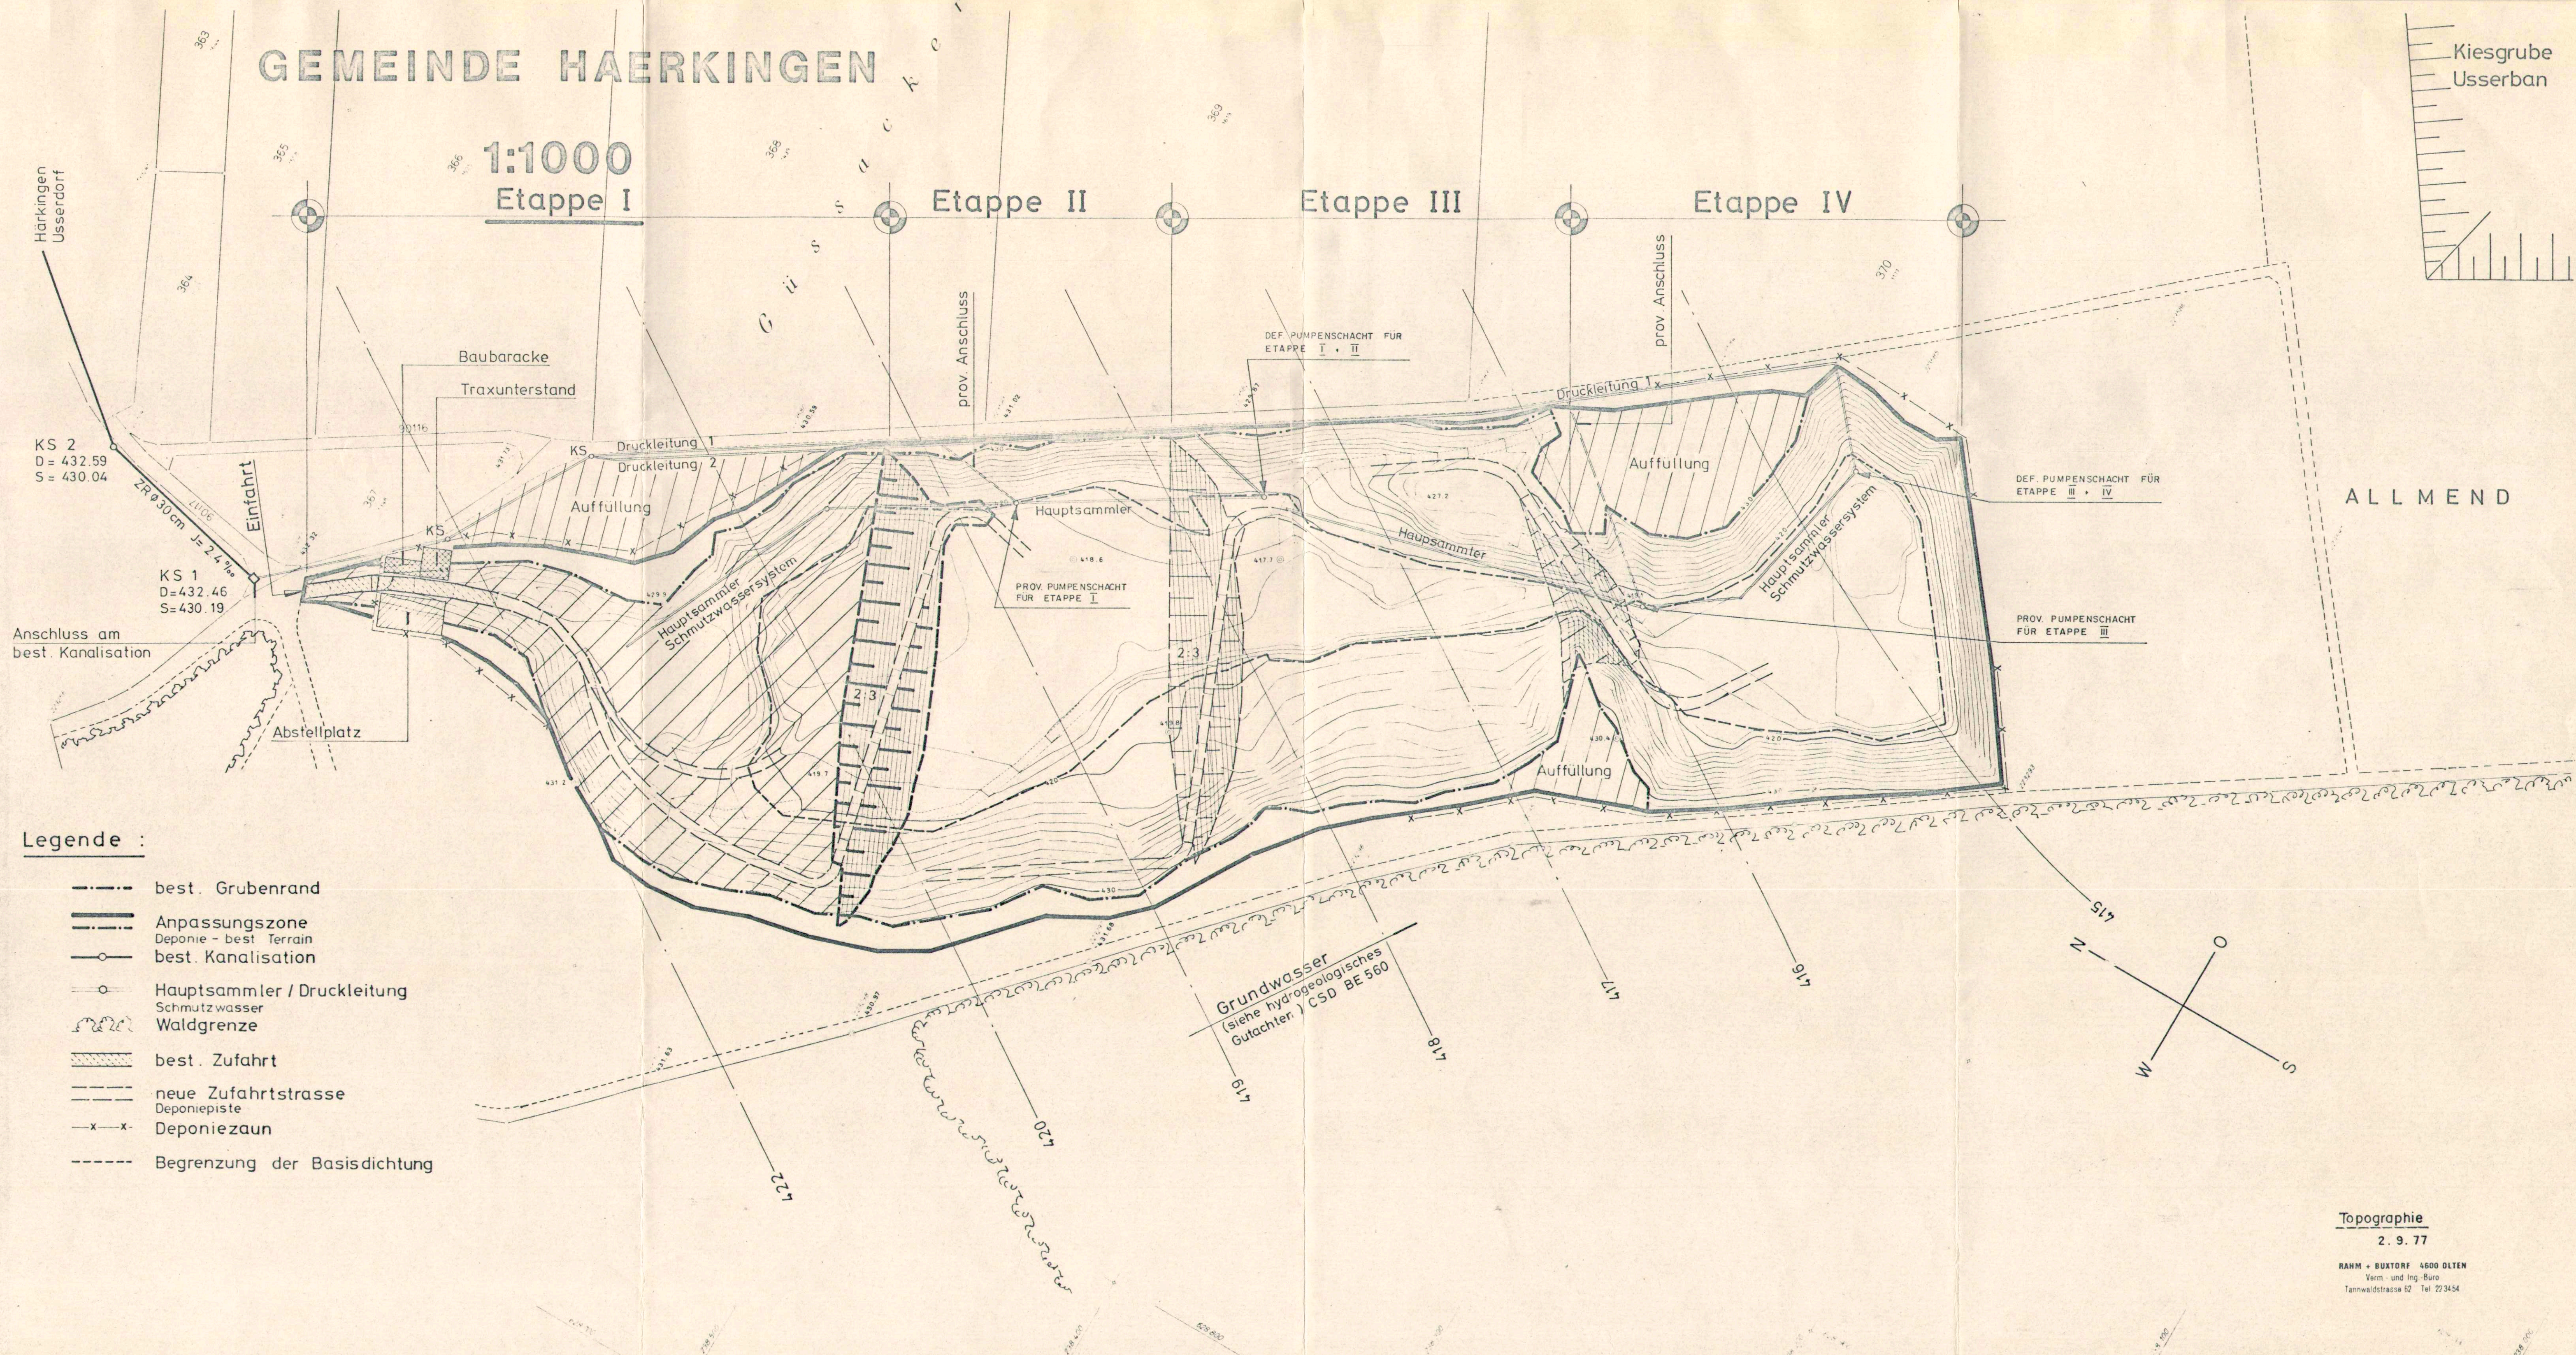

### Legende :

- best. Grubenrand
- Anpassungszone  
Deponie - best. Terrain
- best. Kanalisation
- Hauptsammler / Druckleitung  
Schmutzwasser
- Waldgrenze
- best. Zufahrt
- neue Zufahrtstrasse  
Deponiepiste
- Deponiezaun
- Begrenzung der Basisdichtung

Topographie

2.9.77

RAHM + BUXTORF 4600 OLTEN  
Verm.- und Ing.-Büro  
Tannwaldstrasse 62 Tel. 273454