75/17 C

EINWOHNERGEMEINDE
HÄRKINGEN

KANTON
SOLOTHURN

ERSCHLIESSUNGSPLAN

(STRASSEN-UND BAULINIENPLAN)

1:1000

BLATT **2**

CHRIEGLER
HODLER

AUFLAGE: 6. Mai 1985 - 8. Juni 1985

Genehmigt vom Gemeinderat am 4. Juli 1987

Der Ammann

Der Gemeindeschreiber

Genehmigt vom Regierungsrat laut RRB Nr 3424 vom 23. Nov. 1987

Der Staatsschreiber

Dr. K. Schwaller

INGENIEURBÜRO FREY + GNEHM AG Ringstrasse 1, 4600 Olten Tel. 062 32 86 86	Art der Genehmigungsplan	Datum 5.3.1987	Original-Nr. 751.2
			Gez. K.S
			Nr. 40/107 Datum 13.3.85

LEGENDE

- Gemeindestrasse Trottoir
- Erschliessungsstrasse zur Gestaltung geeignet
- Fussweg
- Baulinie
- Vorbaulinie
- Begrenzung Siedlungsgebiet
- Auflagebegrenzung
- Begrenzung Baugebiet
- Detailerschliessung nach Gestaltungsplan mit Anschlusspunkten
- Gewässer
- Hecken

Gemäss § 20 der kantonalen Verordnung über den Natur und Heimatschutz dürfen Hecken und andere Lebensräume von bedrohten Tier - und Pflanzenarten weder entfernt noch vermindert werden. Das sachgemässe Zurückschneiden ist gestattet

- Feldgehölz
- Wald

Im Bereich von Wald und Feldgehölzen gilt grundsätzlich ein gesetzlicher Waldabstand von 30 m. Baugesuch für Neu-, Um-, und Anbauten innerhalb des gesetzlichen Waldabstandes sind in jedem Fall dem kantonalem Forst - Departement einzureichen und bedürfen einer Ausnahmebewilligung.
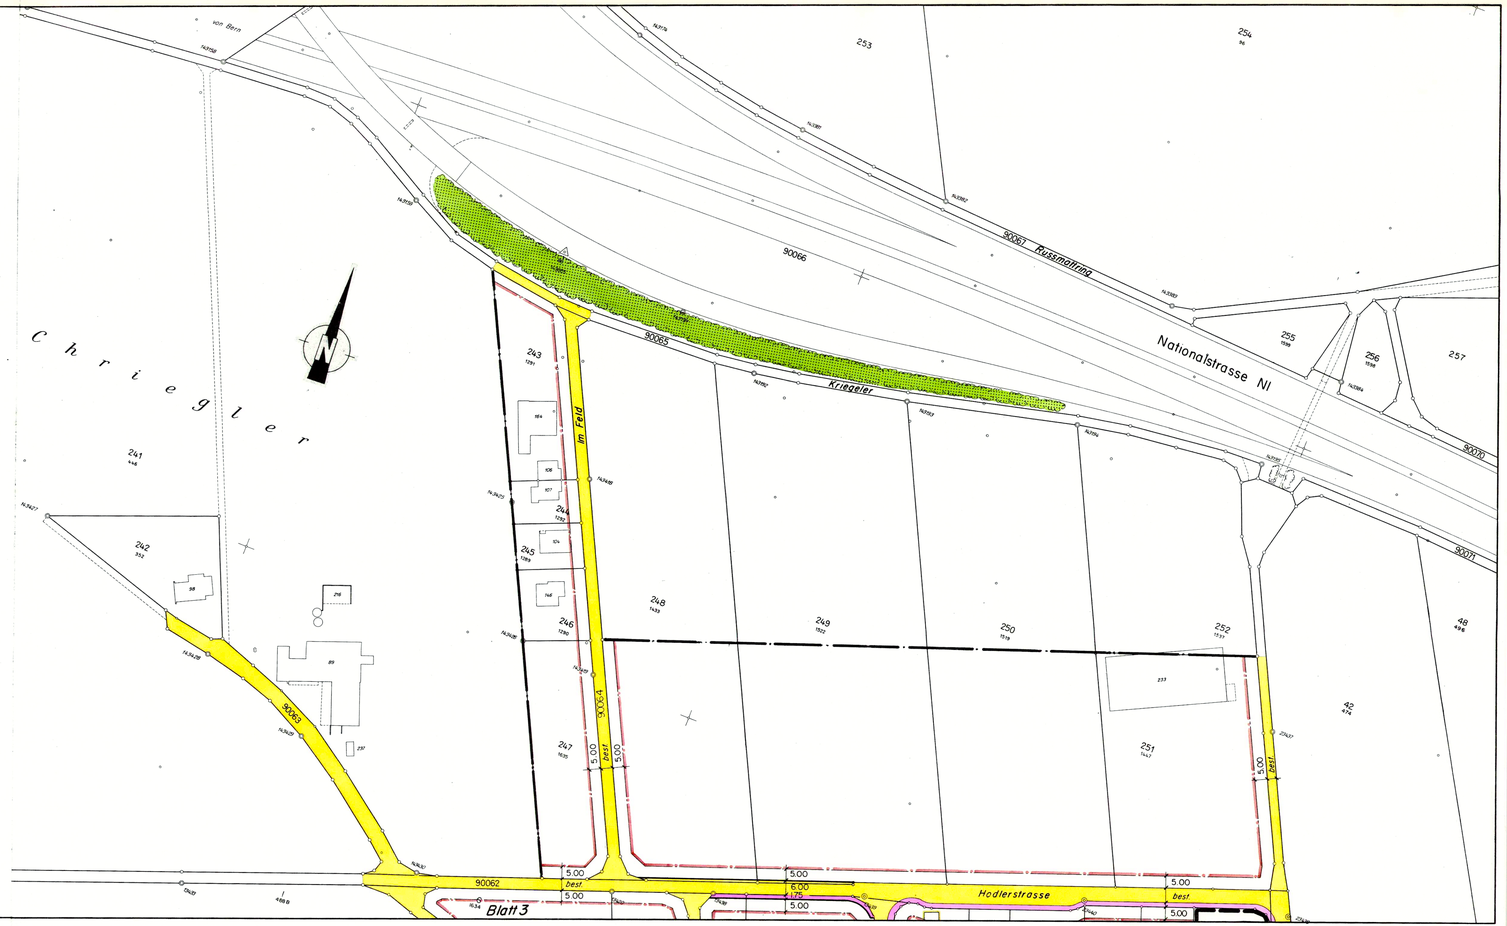
- Geschützter oder erhaltenswerter Baum