


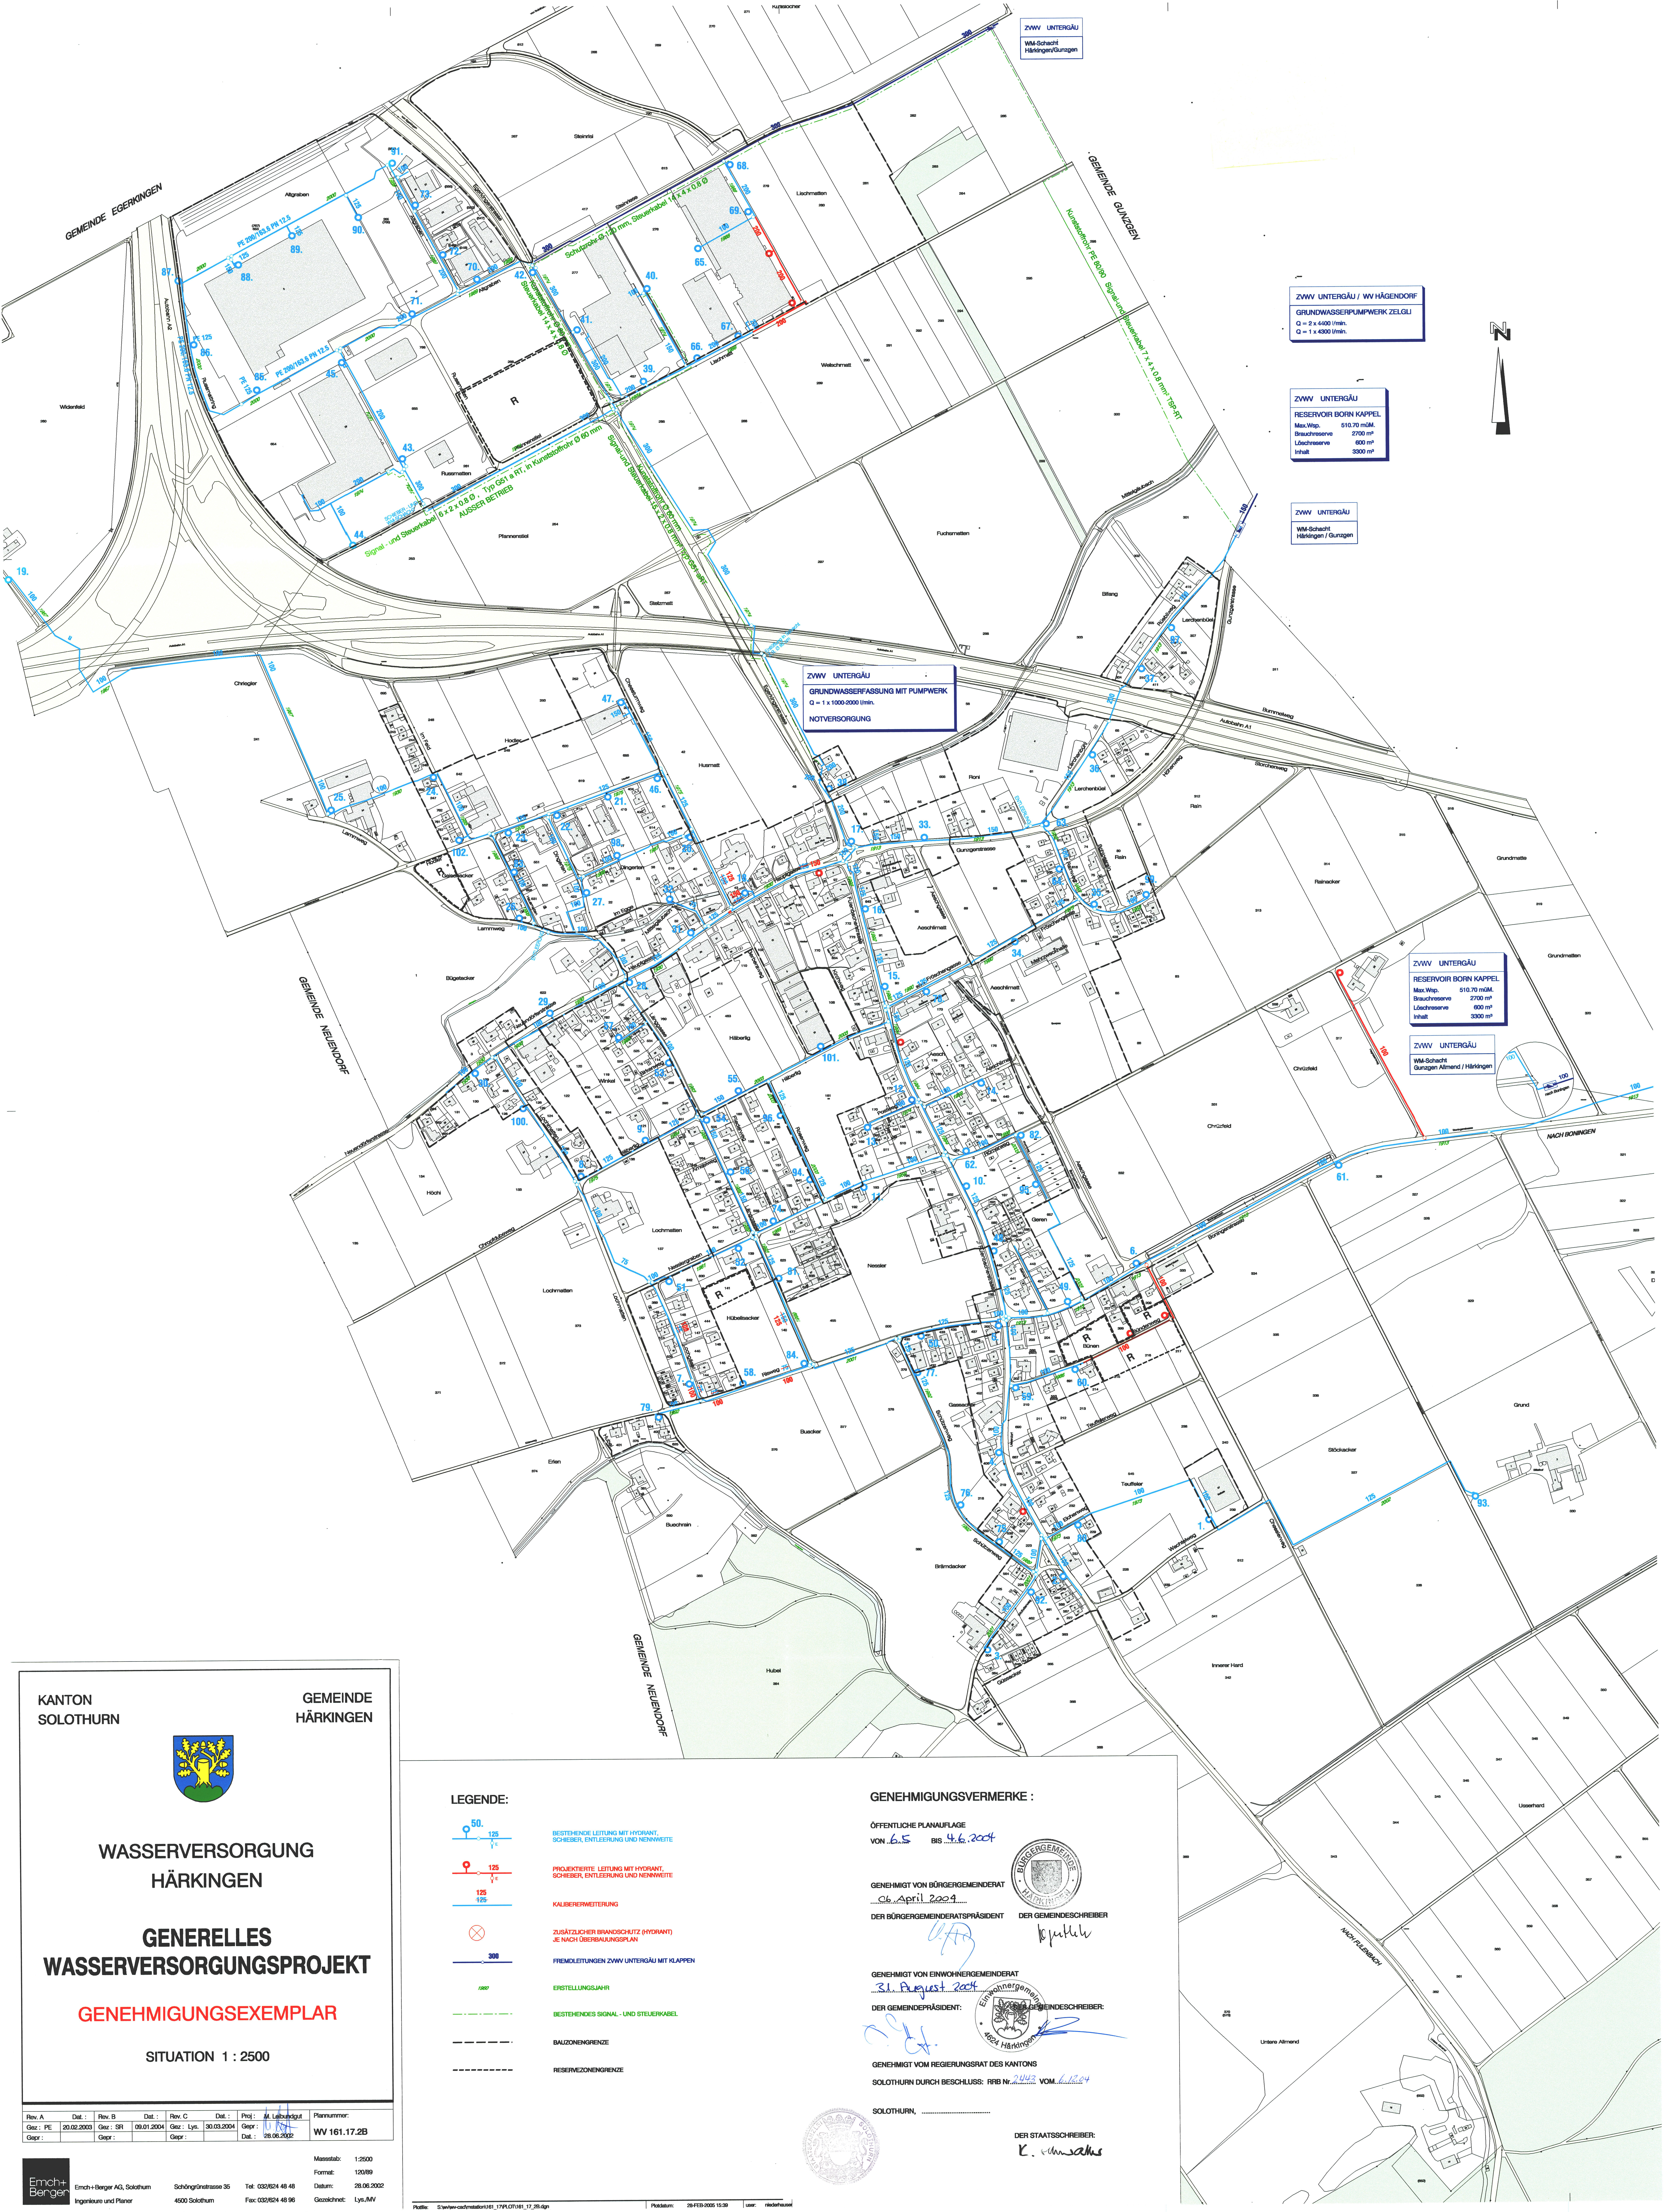

ZWW UNTERGÄU / WV HÄGENDORF  
GRUNDWASSERPUMPWERK ZELGLI  
Q = 2 x 4000 l/min  
Q = 1 x 4000 l/min

ZWW UNTERGÄU  
RESERVOIR BORN KAPPEL  
Max. Wp. 510.70 mÜM.  
Brauchreserve 2700 m³  
Lückreserve 800 m³  
Inhalt 3300 m³

ZWW UNTERGÄU  
WV-Schacht  
Härkingen / Gunzen

ZWW UNTERGÄU  
GRUNDWASSERFASSUNG MIT PUMPWERK  
Q = 1 x 1000-2000 l/min  
NOTVERSORGUNG

ZWW UNTERGÄU  
RESERVOIR BORN KAPPEL  
Max. Wp. 510.70 mÜM.  
Brauchreserve 2700 m³  
Lückreserve 800 m³  
Inhalt 3300 m³

ZWW UNTERGÄU  
WV-Schacht  
Gunzen Allmend / Härkingen

KANTON SOLOTHURN

GEMEINDE HÄRKINGEN

WASSERVERSORGUNG HÄRKINGEN

GENERELLES WASSERVERSORGUNGSPROJEKT

GENEHMIGUNGSEXEMPLAR

SITUATION 1 : 2500

|           |            |           |            |            |            |                      |              |
|-----------|------------|-----------|------------|------------|------------|----------------------|--------------|
| Rev. A    | Dat. :     | Rev. B    | Dat. :     | Rev. C     | Dat. :     | Proj. :              | Plannummer : |
| Gez. : PE | 20.02.2009 | Gez. : SR | 09.01.2004 | Gez. : Lys | 30.03.2004 | Gez. : M. Leubaldgut | WW 161.17.2B |
| Gepr. :   |            | Gepr. :   |            | Gepr. :    |            | Gepr. :              |              |

Emch+Berger

Emch+Berger AG, Solothurn  
Ingenieure und Planer

Schöngutstrasse 35  
4500 Solothurn

Tel. 032/824 48 48  
Fax: 032/824 48 96

Geschäftst. Lys, MV

- LEGENDE:
- 50. BESTEHENDE LEITUNG MIT HYDRANT, SCHIEBER, ENTLERUNG UND NENNWEITE
  - 125. PROJEKTIERTE LEITUNG MIT HYDRANT, SCHIEBER, ENTLERUNG UND NENNWEITE
  - 125. KALIBERERWEITERUNG
  - 300. ZUSÄTZLICHER BRANDSCHUTZ (HYDRANT) JE NACH ÜBERBAUUNGSPLAN
  - 300. FREMLEITUNGEN ZWW UNTERGÄU MIT KLAPPEN
  - 200. ERSTELLUNGSJAHR
  - 200. BESTEHENDES SIGNAL- UND STEUERKABEL
  - 200. BAUZONENKREIZE
  - 200. RESERVEZONENKREIZE

GENEHMIGUNGSVERMERKE :

ÖFFENTLICHE PLANAUFLEGE  
VON 6.5 BIS 4.6.2004

GENEHMIGT VON BÜRGERGEMEINDERAT  
06. April 2004  
DER BÜRGERGEMEINDERATSPRÄSIDENT DER GEMEINDESCHEIBE

GENEHMIGT VON EINWOHNERGEMEINDERAT  
31. August 2004  
DER GEMEINDERATSPRÄSIDENT DER GEMEINDESCHEIBE

GENEHMIGT VOM REGIERUNGSRAT DES KANTONS  
SOLOTHURN DURCH BESCHLUSS: RRB Nr. 2463 VOM 4.12.04

SOLOTHURN, .....

DER STAATSSCHREIBER:  
K. v. ...