



Legende

Begrenzungen / Gebiete :

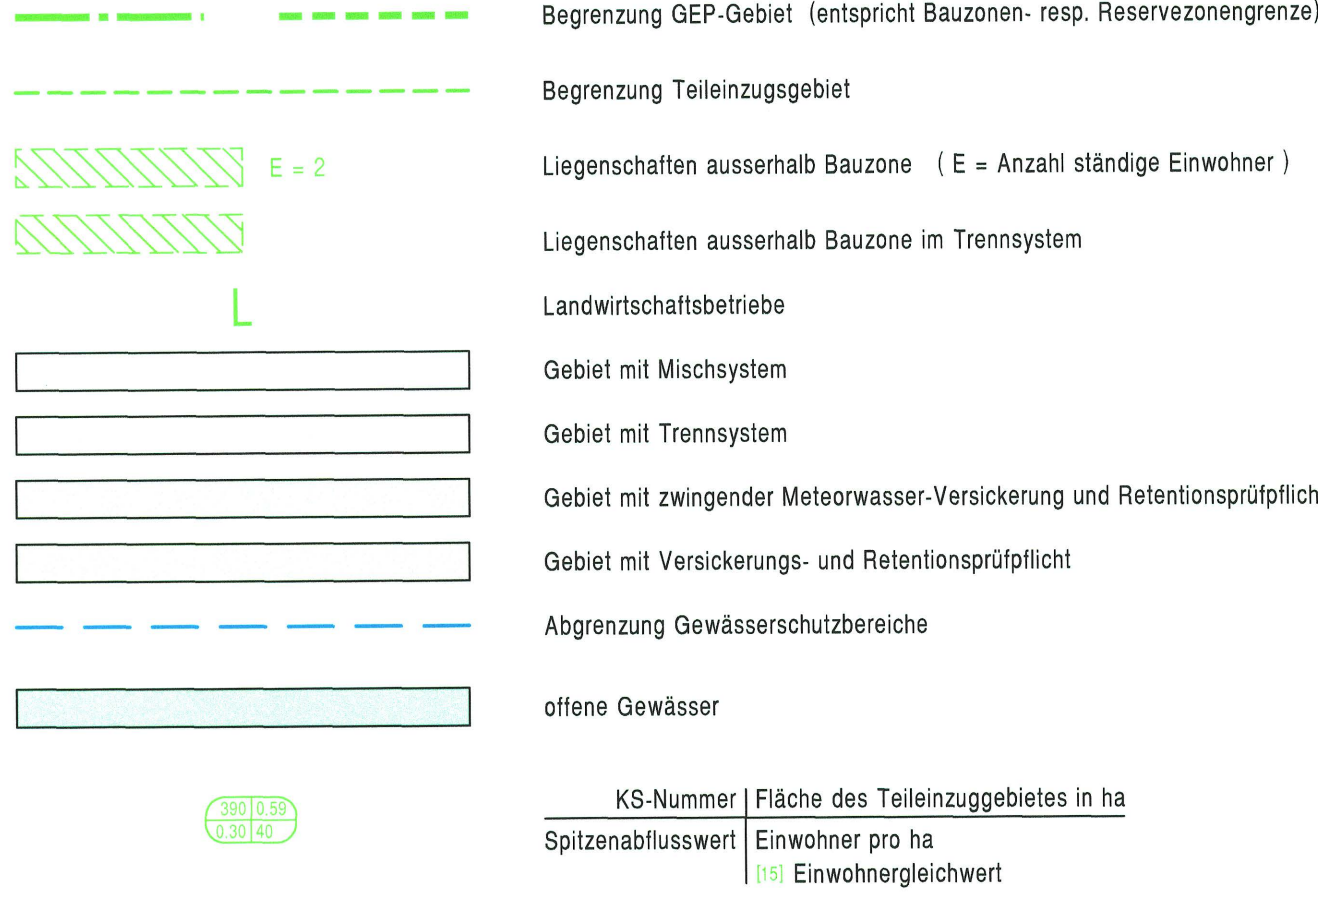

Entwässerungsleitungen :

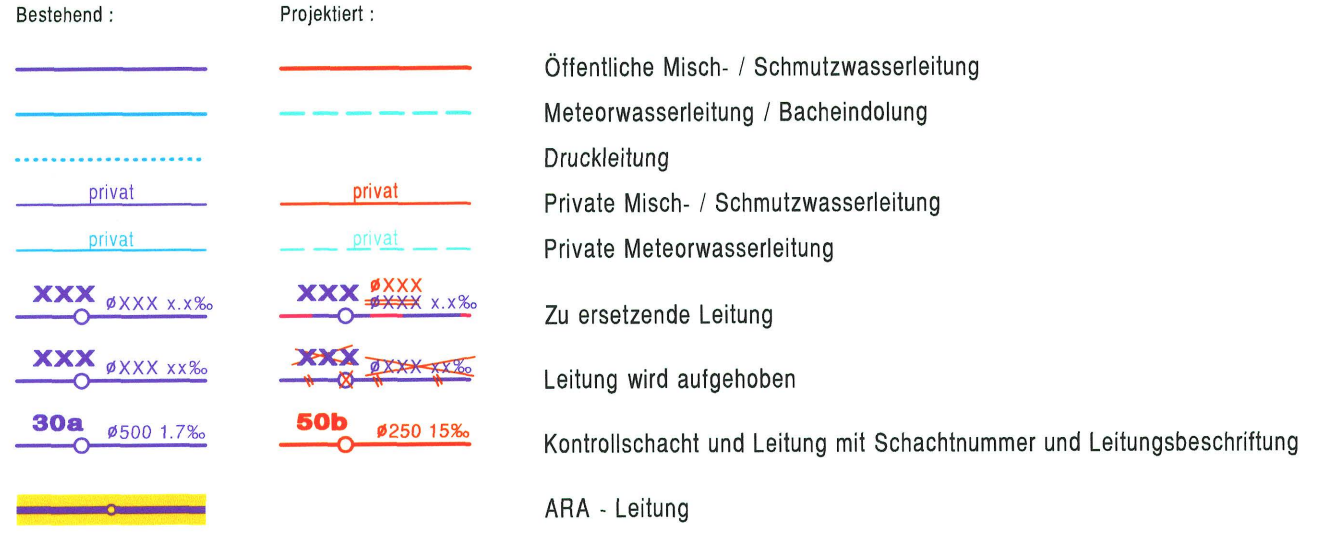

Spezialbauwerke :



Kanton Solothurn



Gemeinde Härkingen



Genereller Entwässerungsplan (GEP)

Vorprojekte  
Nutzungsplan  
Industrie  
Situation 1 : 2000

Öffentliche Auflage : 07. März 2013 bis 06. April 2013

Genehmigt vom Gemeinderat am 06. Mai 2013

Der Gemeindepräsident : Die Gemeindegemeinschaft :

Genehmigt vom Regierungsrat laut RRB Nr. am :

Der Staatsschreiber :

| Index | Datum      | Änderungen                   | gez. | gepr. | gen. | Offen :            | geprüft : | genehmigt : |
|-------|------------|------------------------------|------|-------|------|--------------------|-----------|-------------|
| A     | 08.02.2013 | Vorprüfung AU / Gemeinde     | coe  | WB    | WB   | 20. Juni 2012      | WB        | WB          |
| B     | 17.05.2013 | Genehmigungsvermerk Gemeinde | coe  | WB    | WB   | gezeichnet : coe   | Plan Nr.  | Index       |
| ...   | ...        | ...                          | ...  | ...   | ...  | Grösse : 60 / 105  | 22902 / 5 | B           |
| ...   | ...        | ...                          | ...  | ...   | ...  | Platt : 17-05-2013 |           |             |

Plangrundlage : AV vom 31.08.2010 / BSB+Partner, Oensingen / SOGIS® vom 23. Februar 2012


Plat : K:\Projekte\10\Härkingen\22902\Proj\4\_5\_B\_Nutz\_2000.2d

**KFB AG**  
**PFISTER**  
INGENIEURE UND PLANER

Jurastrasse 19  
4600 Olten  
Postfach 75  
4622 Egerkingen

Telefon 062 205 22 77  
Telefax 062 205 22 70  
e-mail: info@kfbag.ch

Quelle : Amtliche Vermessung Kanton Solothurn

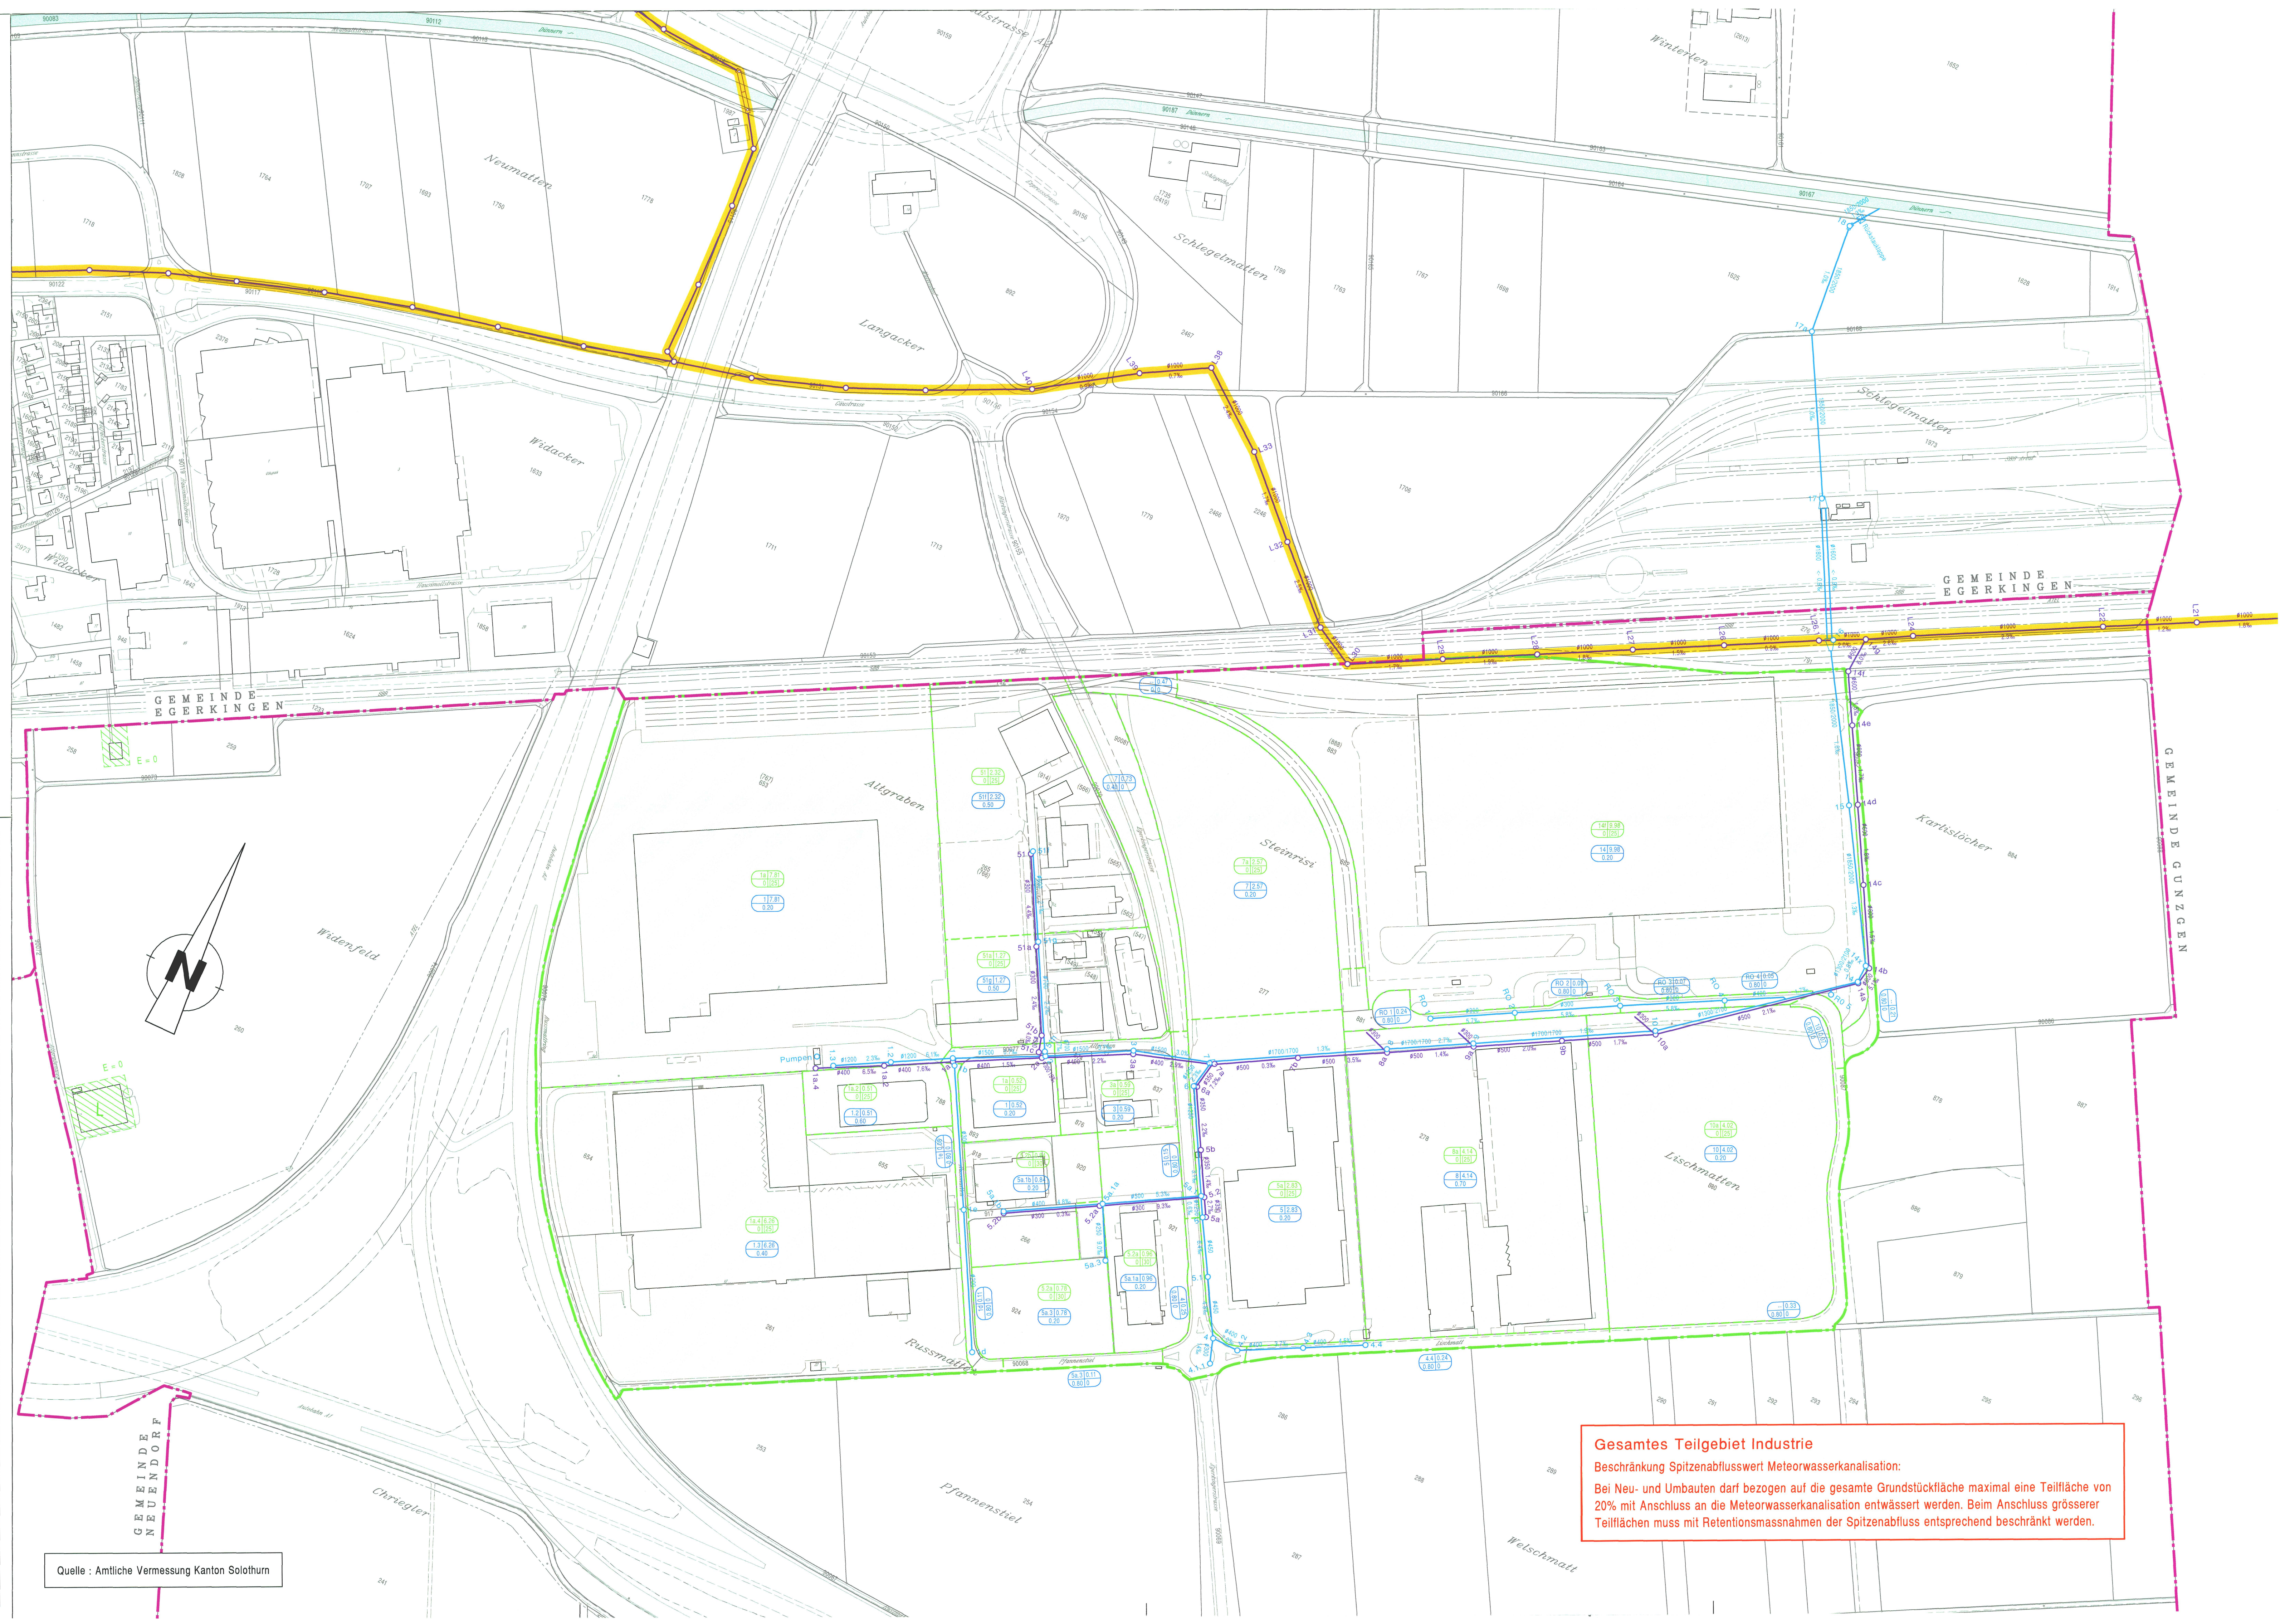

**Gesamtes Teilgebiet Industrie**  
Beschränkung Spitzenabflusswert Meteorwasserkanalisation:  
Bei Neu- und Umbauten darf bezogen auf die gesamte Grundstücksfläche maximal eine Teilfläche von 20% mit Anschluss an die Meteorwasserkanalisation entwässert werden. Beim Anschluss grösserer Teilflächen muss mit Retentionsmassnahmen der Spitzenabfluss entsprechend beschränkt werden.