


Einwohnergemeinden
Härkingen / Gunzgen / Egerkingen

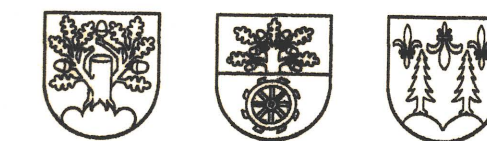

Kanton
Solothurn



Kantonaler Nutzungsplan


Erschliessungsplan Gleisanlagen
Paketverteilzentrum
und MMC - Verteilzentrum Härkingen

QUERPROFILE 1: 100

Öffentliche Auflage: 17. Januar 1997 - 15. Februar 1997

Genehmigt vom Regierungsrat laut RRB Nr. 1032 vom: 6. Mai 1997


Der Staatsschreiber: Dr. K. Fühmann

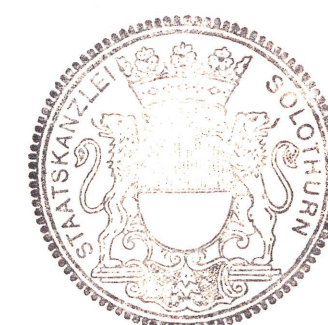

Generaldirektion PTT Departement Post DIE POST																	
Neubau Paketzentren																	
Paketpost 2000 Zentweg 13 3030 Bern	Immobilien Post Schanzenstrasse 5 3030 Bern																
FREY UND GNEHM OLTEN AG INGENIEURBUERO FÜR BAUTECHNIK RAUMPLANUNG UMWELTSCHUTZ 4600 OLTEN LEBERNGASSE 1 TELEFON 062-212 88 88 TELEFAX 062-212 14 88	<table border="1"> <tr> <td>Plannummer</td> <td>5083.03</td> </tr> <tr> <td>Datum</td> <td>3.1.1997</td> </tr> <tr> <td>Gezeichnet</td> <td>Te</td> </tr> <tr> <td>Änderungen</td> <td>14.1.1997</td> </tr> <tr> <td>Änderungen</td> <td></td> </tr> <tr> <td>Änderungen</td> <td></td> </tr> <tr> <td>Format</td> <td>30/124</td> </tr> <tr> <td>Auftragsnummer</td> <td>198/185</td> </tr> </table>	Plannummer	5083.03	Datum	3.1.1997	Gezeichnet	Te	Änderungen	14.1.1997	Änderungen		Änderungen		Format	30/124	Auftragsnummer	198/185
Plannummer	5083.03																
Datum	3.1.1997																
Gezeichnet	Te																
Änderungen	14.1.1997																
Änderungen																	
Änderungen																	
Format	30/124																
Auftragsnummer	198/185																
Generalplanung Emch+Berger AG Gartenstrasse 1 3001 Bern	ID-Nummer H.A.V.X.001																

Profil 1


km 47.212

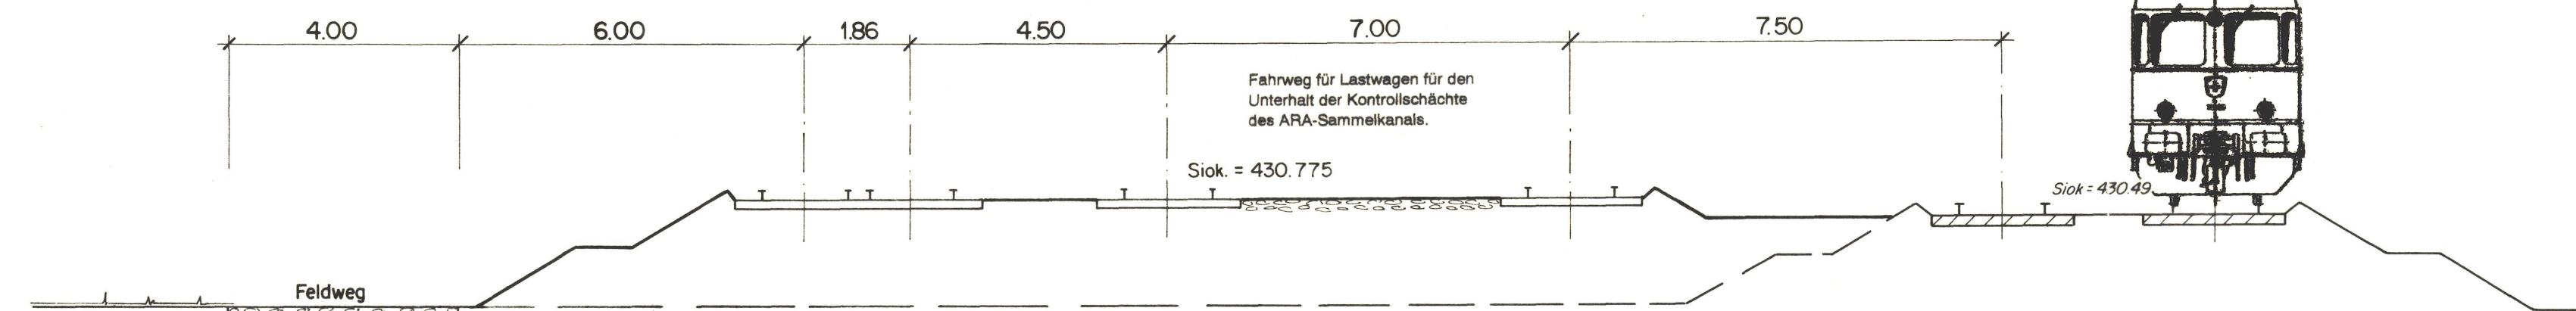

424

Profil 2


km 47.561

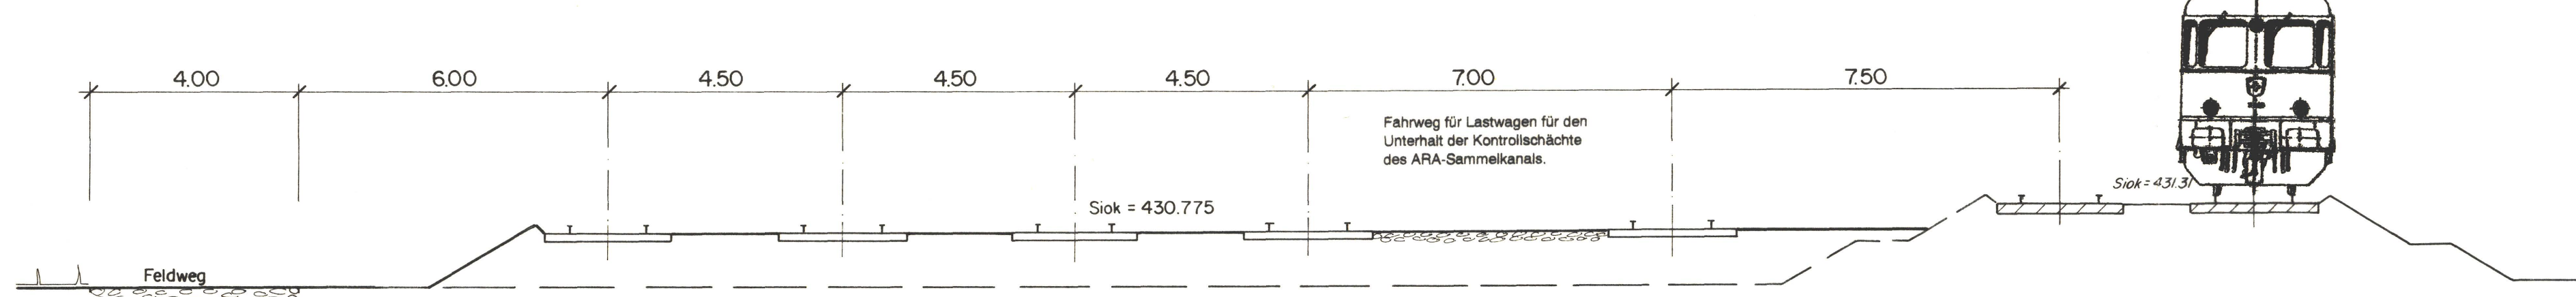

425

Profil 3


km 47.950

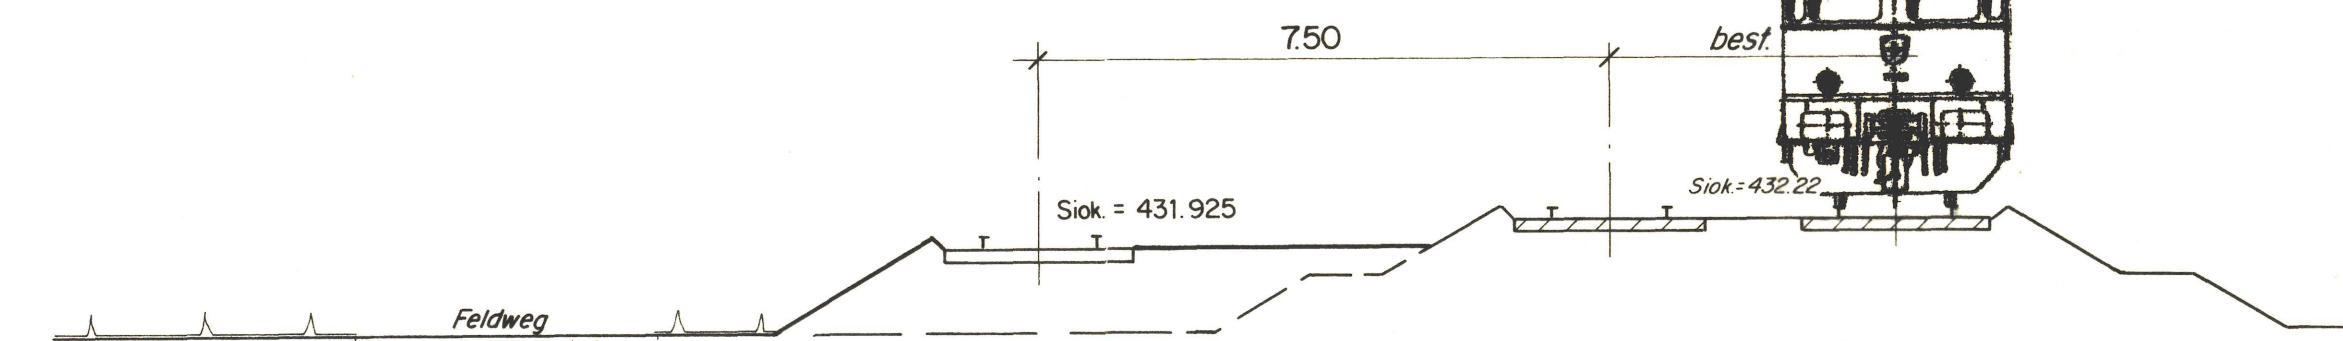

425

Profil 4

km 48.368

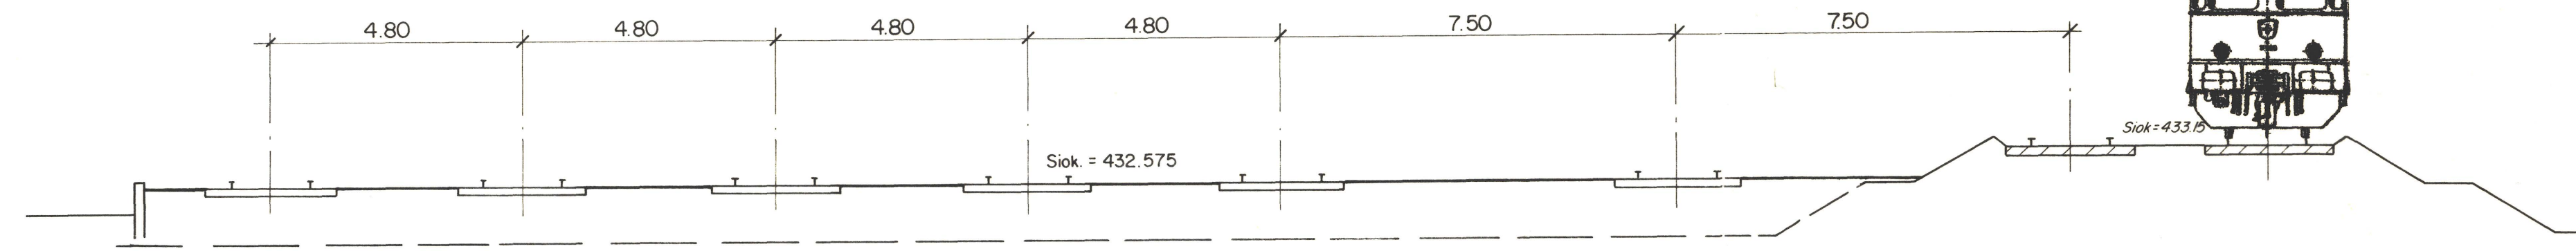

426