

KANTON SOLOTHURN GEMEINDE HAERKINGEN

Wyss Kies und Beton AG Härkingen
Bürgergemeinde Härkingen

Erweiterung Kiesgrube Untere Allmend

Ein- und Ausfahrt in Staatsstrasse

Sichtverhältnisse
(VSS Schweizer Norm 640 273)

Situation 1:500

Legende

Sichtverhältnisse gem. VSS Schweizer Norm 640 273

A Knotensichtweite 140 m

FA Fahrzeuge auf der Staatsstrasse V generell = 80 km/h

FB Fahrzeuge aus Kiesgrubenbetrieb

S Sichtlinien von Fz FA


B Beobachtungsdistanz 5.00 m

Sichtfeld für Fz FA
zwischen 0.60 m und 3.00 m
über Terrain muss freie Sicht sein

Waldgrenze

• 428.50 bestehende Höhenkoten

• 427.50 projektierte Höhenkoten

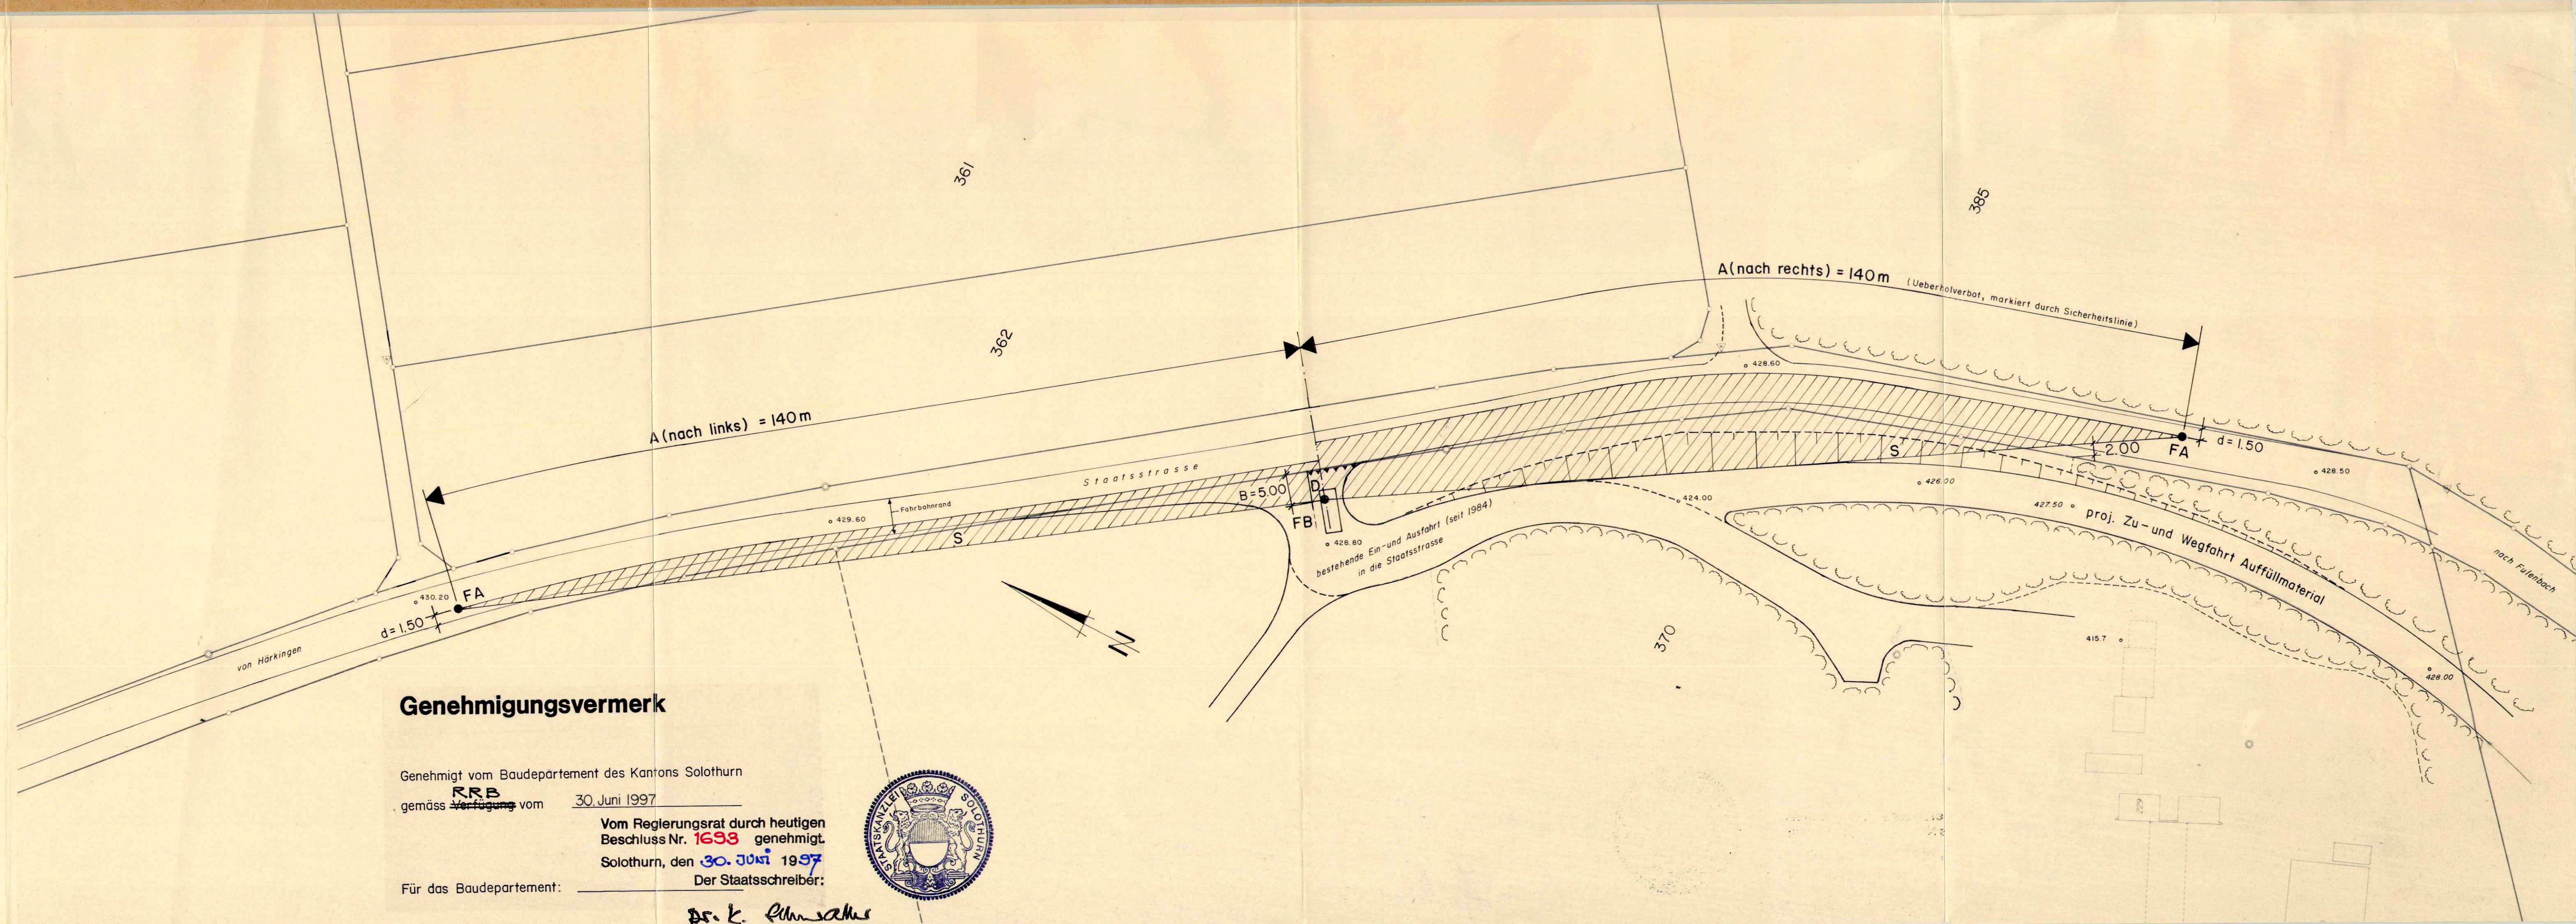

Genehmigungsvermerk


Genehmigt vom Baudepartement des Kantons Solothurn

gemäss Verfügung vom 30. Juni 1997

Vom Regierungsrat durch heutigen
Beschluss Nr. 1633 genehmigt.
Solothurn, den 30. Juni 1997

Für das Baudepartement:

Der Staatsschreiber:

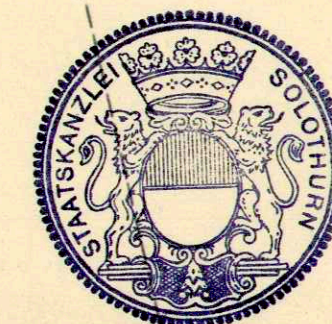

Dr. K. F. ...

Dat. 29.6.1993 Gez. ha
Gr. 30 x 126 Vis. Str
Plan Nr. 20093.73/6
(Beilage)

Rolle Nr.

Solothurn
Grenchen
Balsthal
Lengnau
Biberist
Oensingen
Kirchberg

BSB+

BSB+Partner
Ingenieure und Planer