


75/3

Kant. Planungsstelle

KANTON SOLOTHURN
GEMEINDE HÄRKINGEN

PROJEKT
FÜR DEN
AUSBAU DER MITTELGÄUSTR.
SITUATION M.1:500

NEUFENDORF

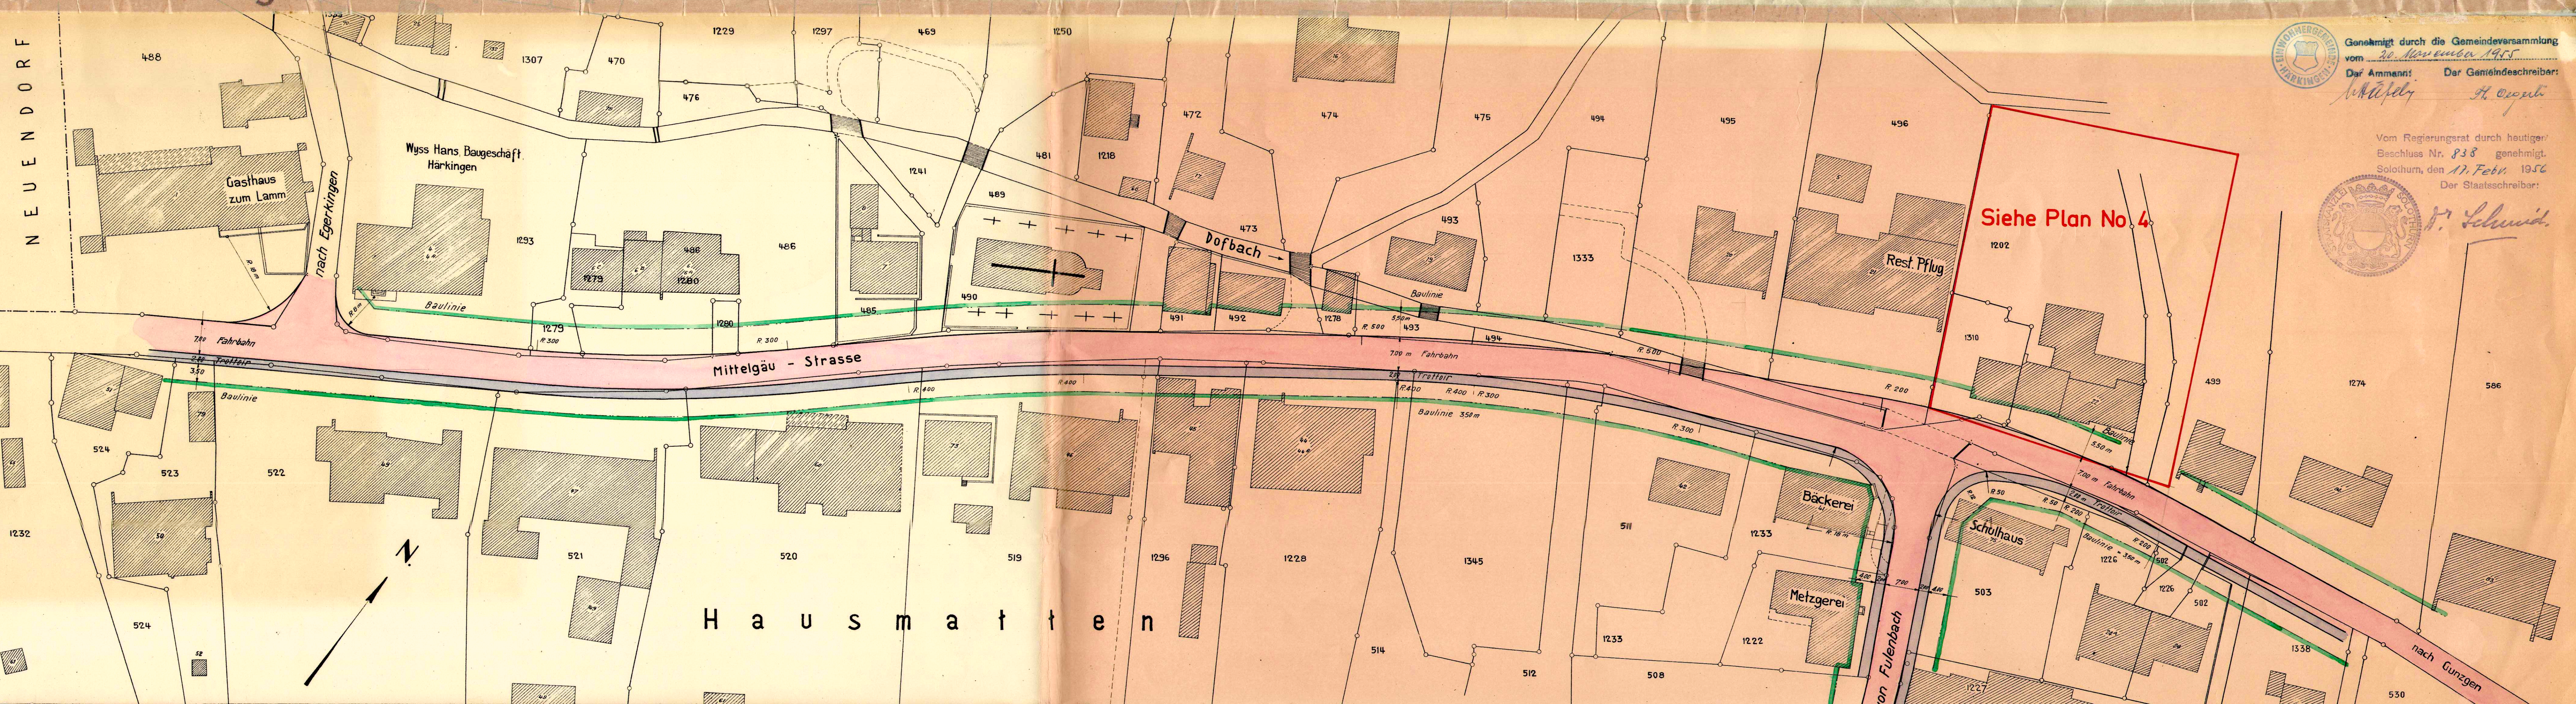

Genehmigt durch die Gemeindeversammlung
vom 20. November 1955

Der Ammann: Der Gemeindegemeinschaft:

Käpeli H. Oersti

Vom Regierungsrat durch heutigen
Beschluss Nr. 838 genehmigt.
Solothurn, den 17. Febr. 1956
Der Staatsschreiber:

J. Schmid

KREISBAUAMT II OLTER
26. September 1955