



Teilrevision Ortsplanung

Situation 1 : 2'000

Index	Datum	Änderungen	gegr.	gepr.	gsm.	Dreiwagen, 24.09.2010	geprüft: se	genehmigt: BR
						gezeichnet: ya Gröster: B6 x 119	Plan Nr. 21133 / 1	
						Rolle Nr.	CAD-File: MUKWENGT11331LampendruckdateiMUKWENGT11331.dwg gedruckt: 21.11.2011 09:35	user: chf
AV-Grundriss vom: 19. April 2010								
www.bsb-partner.ch								
Biberist	Tel. 032 671 22 22	Fax 032 671 22 00	 BSB + Partner Ingenieure und Planer					
Grenchen	Tel. 032 398 38 38	Fax 032 398 38 30						
Grenchen	Tel. 032 654 50 50	Fax 032 654 50 31						
Schlierbach	Tel. 031 9780 78 00	Fax 031 9780 79 00						

Kantonale Nutzungspläne Briefzentrum Härkingen
 Richtplan öffentliche Auflage vom 13. Februar bis 13. April 2004
 Nutzungsplan 1. öffentliche Auflage vom 12. März 2004 bis 13. April 2004
 Nutzungsplan 2. öffentliche Auflage vom 10. Dezember 2004 bis 14. Januar 2005
 Genehmigt vom Regierungsrat des Kantons Solothurn gemäss RRB NR. 2005/548 vom 1. März 2005

Teilzonen- und Erschliessungsplan Gewerbezone Russmatten
Öffentliche Auflage vom 10. Mai 2007 bis 8. Juni 2007
Beschlissen vom Einwohnergemeinderat Härkingen am 26. Juni 2007
Genehmigt vom Regierungsrat des Kantons Solothurn gemäss RRB NR. 2007/1397 vom 21. August 2007


Teilrevision Ortsplanung
1. Öffentliche Auflage vom 19. März 2009 bis 18. April 2009
2. Öffentliche Auflage vom 10. September 2009 bis 10. Oktober 2009
Beschlissen vom Einwohnergemeinderat Härkingen am 23. Juni 2009
Genehmigt vom Regierungsrat des Kantons Solothurn gemäss RRB NR. 2010/412 vom 8. März 2010
publiziert im Amtsblatt Nr. 18 vom 7. Mai 2010

Der Gemeindepräsident:




Die Gemeindeschreiberin:

C. Stück

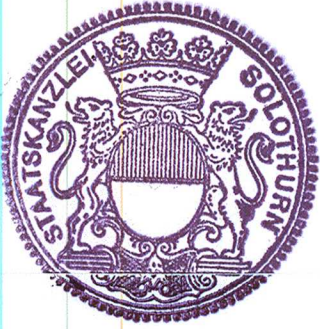

Der Staatsschreiber :

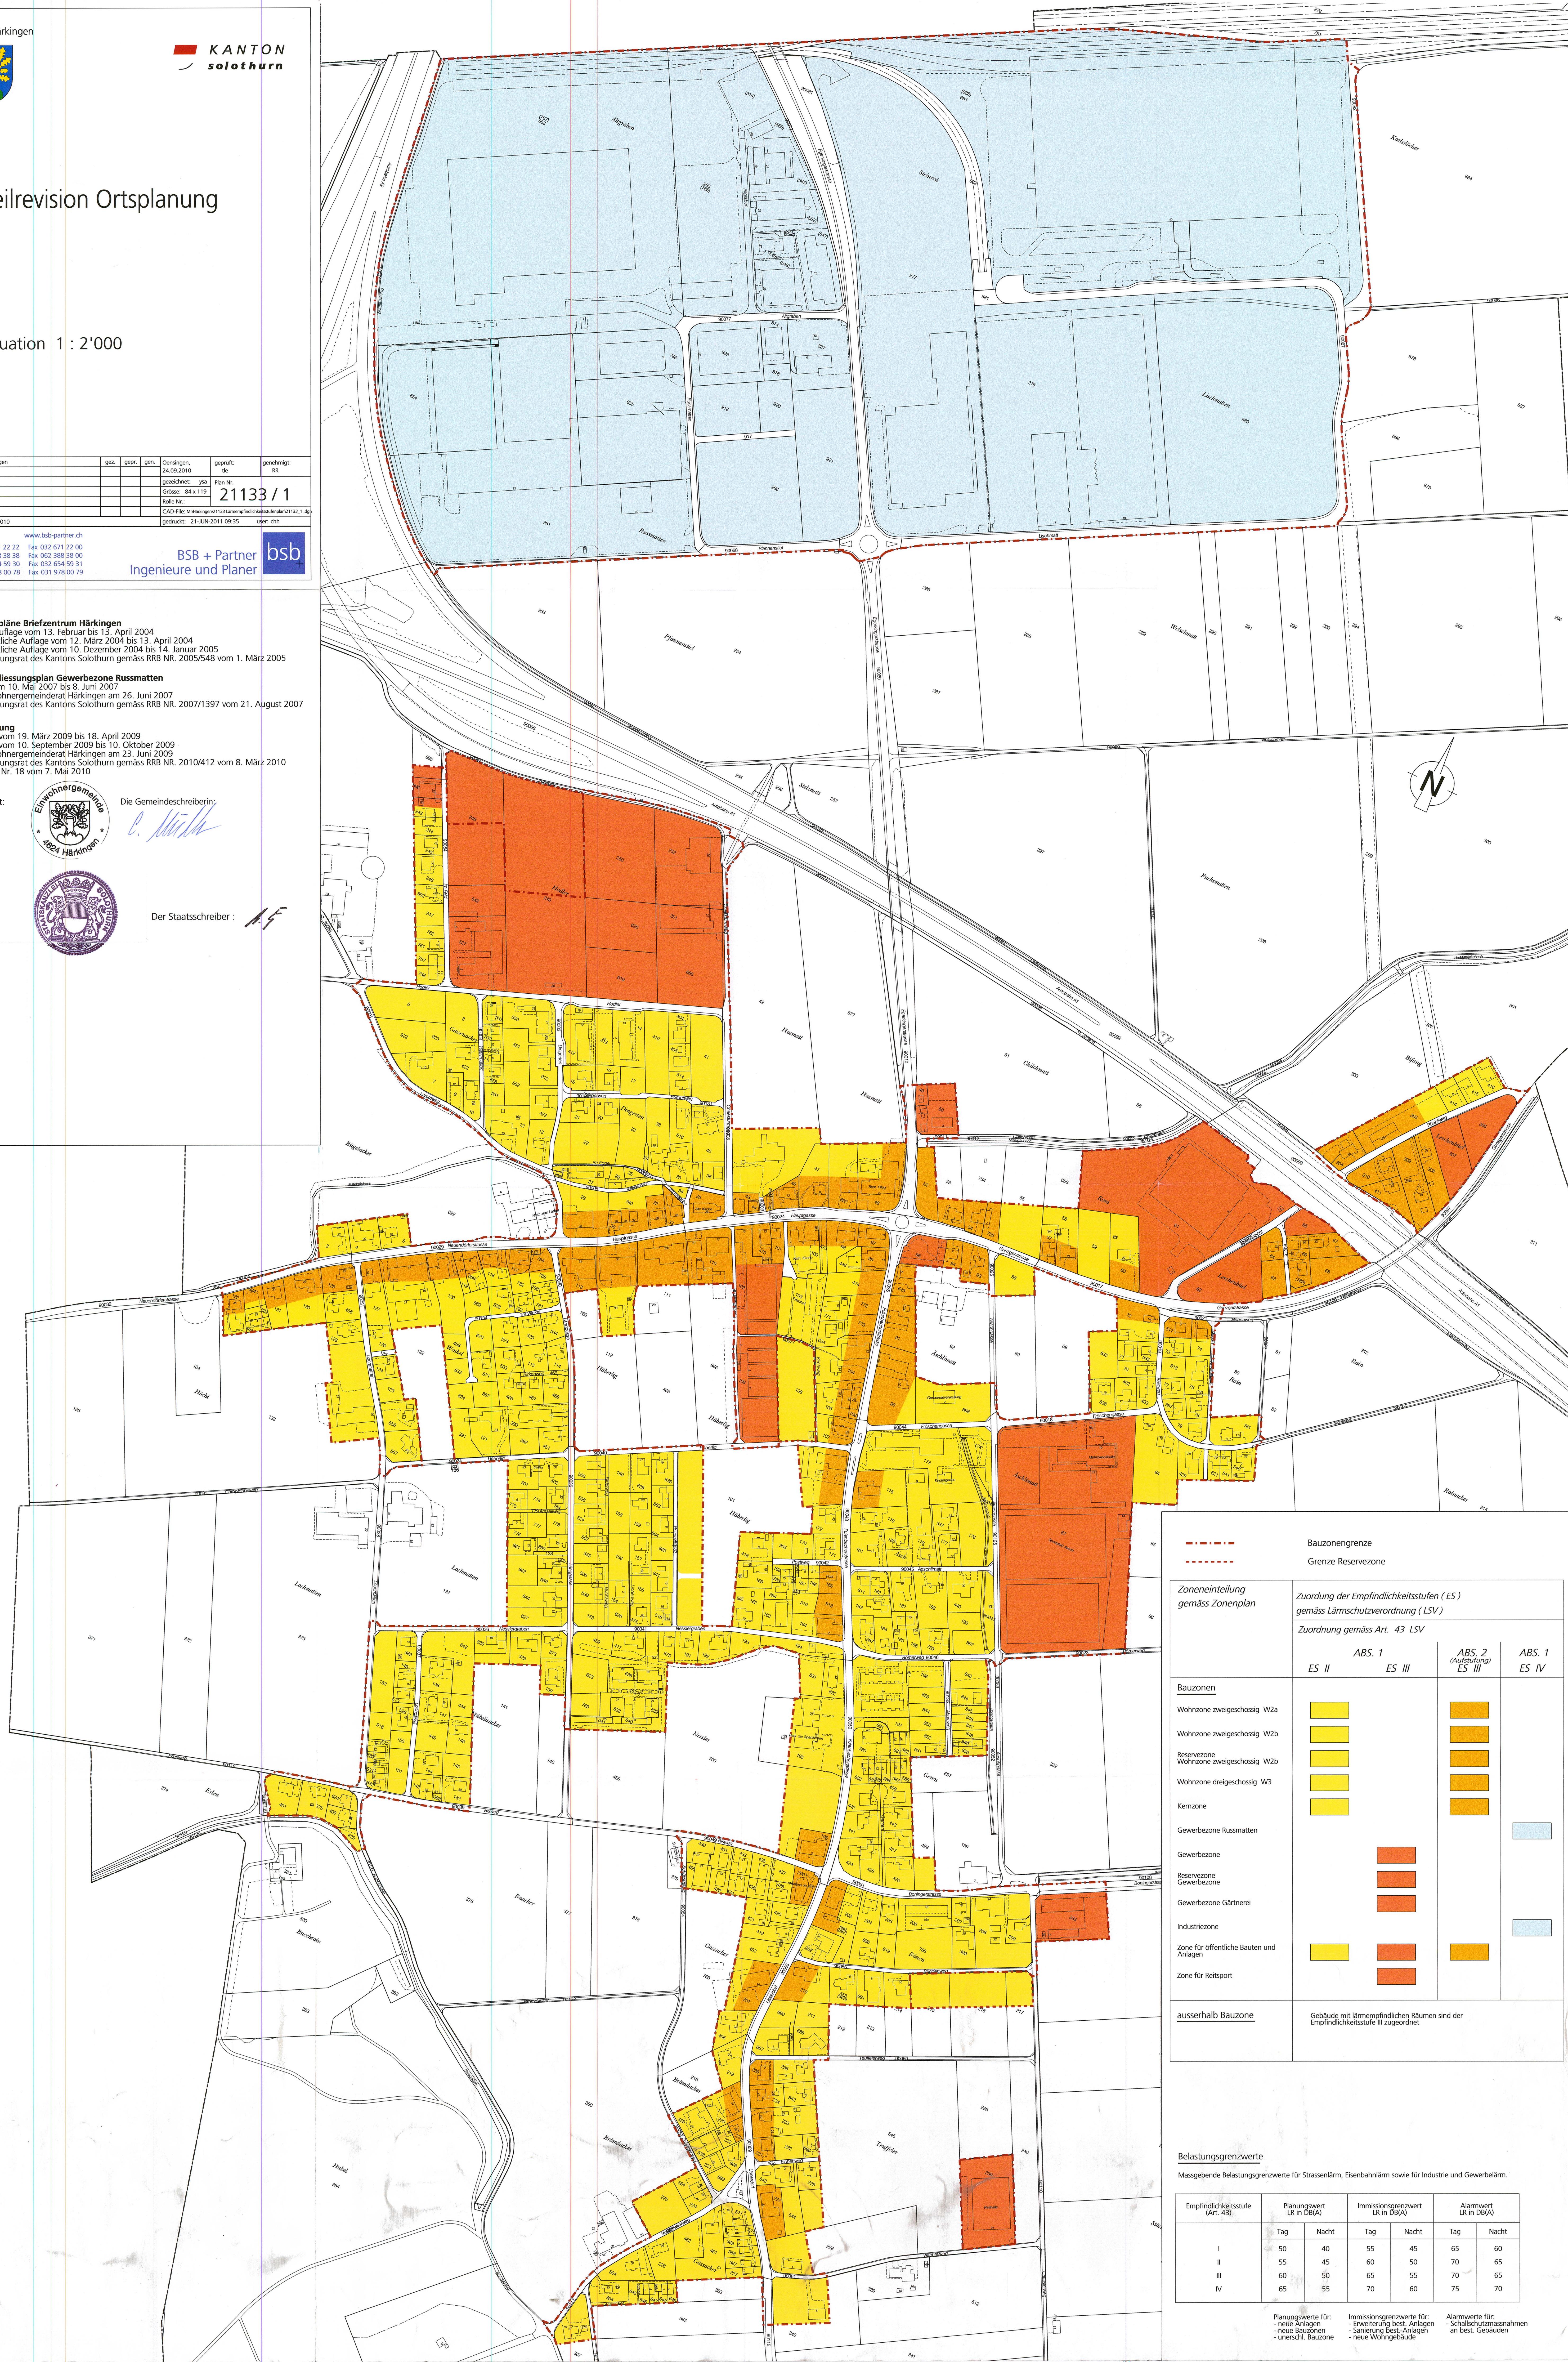

	Bauzonengrenze	
	Grenze Reservezone	
Zoneneinteilung gemäss Zonenplan	Zuordnung der Empfindlichkeitsstufen (ES) gemäss Lärmschutzverordnung (LSV)	
	Zuordnung gemäss Art. 43 LSV	
	ABS. 1 ES II ES III	ABS. 2 (Aufzählung) ES III ABS. 1 ES IV
<u>Bauzonen</u>		
Wohnzone zweigeschossig W2a		
Wohnzone zweigeschossig W2b		
Reservezone Wohnzone zweigeschossig W2b		
Wohnzone dreigeschossig W3		
Kernzone		
Gewerbezone Russmatten		
Gewerbezone		
Reservezone Gewerbezone		
Gewerbezone Gärtnerei		
Industriezone		
Zone für öffentliche Bauten und Anlagen		
Zone für Reitsport		
<u>aussenhalb Bauzone</u>	Gebäude mit lärmempfindlichen Räumen sind der Empfindlichkeitsstufe III zugeordnet	

Belastungsgrenzwerte

Massgebende Belastungsgrenzwerte für Strassenlärm, Eisenbahnlärm sowie für Industrie und Gewerbelärm.

Empfindlichkeitsstufe (Art. 43)	Planungswert LR in DB(A)		Immissionsgrenzwert LR in DB(A)		Alarmwert LR in DB(A)	
	Tag	Nacht	Tag	Nacht	Tag	Nacht
I	50	40	55	45	65	60
II	55	45	60	50	70	65
III	60	50	65	55	70	65
IV	65	55	70	60	75	70

Planungswerte für:	Immissionsgrenzwerte für:	Alarmwerte für:
- neue Anlagen	- Erweiterung best. Anlagen	- Schallschutzmassnahmen
- neue Bauzonen	- Sanierung best. Anlagen	an best. Gebäuden
- unersch. Bauzone	- neue Wohngebäude	