

751 75

Gemeinden Fulenbach, Gunzgen und Härkingen



Überkommener Erschliessungs- und Gestaltungsplan "Kiesgrube Hard-Usseban"

1.4 H

Erschliessungs- und Gestaltungsplan Nr. 2 Endgestaltung, Nachnutzung und Wegnetz

Teil Härkingen

Situation 1:2500

Der überkommene Erschliessungs- und Gestaltungsplan Nr. 2 besteht aus den drei Teilplänen mit Genehmigungsinhalten:

- Erschliessungs- und Gestaltungsplan Nr. 2 Teil Fulenbach, 1:2500
- Erschliessungs- und Gestaltungsplan Nr. 2 Teil Gunzgen, 1:2500
- Erschliessungs- und Gestaltungsplan Nr. 2 Teil Härkingen, 1:2500

Dem Erschliessungs- und Gestaltungsplan Nr. 2 Teil Härkingen kommt gleichzeitig die Bedeutung der Baubewilligung zu (§39 Abs. 4 PBG).

Projekt:	B1463 Kiesgrube Hard-Usseban	Format:	690 00 x 742 50 mm	Phase:	Auflage	Plan No.:	<b>B1463 - 020</b>
Rev.:	28.07.21	Datum:	28.07.21	Beschreibung:	cg	Erstellt:	28.07.21, gp
Geprüft:	28.07.21, gp	Freigabe:					
plot:	28.10.2021					file:	B1463-014-016-018-020_esp2.dwg



Cycad AG  
Blumenweg 6E  
CH-3063 Ittigen  
Tel. +41 31 318 7744  
www.cycad.ch

Genehmigungsinhalte

- Geltungsbereich § 2
- Abbau- und Auffüllbereich § 2
- Wald- und Güterstrassen, Maschinenwege § 5 Abs. 2
- ○ ○ Fusswege § 5 Abs. 2
- Höhenlinien Endgestaltung § 8 Abs. 8
- Geschlossener Wald, Feldgehölze § 8 Abs. 2
- Landwirtschaft, davon FFF § 8 Abs. 2
- Bereich Naherholung § 8 Abs. 3
- Bauprojekt Bachrenaturierung (Details auf Plan 3.2,6978/2) § 6 Abs. 5

Orientierende Inhalte

- ◆ Wanderweg § 5 Abs. 3
- Gewässerraum Hardgraben, Bachlauf mit Niederwasserrinne § 8 Abs. 4
- Höhenkurven Terrain, bewilligte Endgestaltungen 2001,2017
- Wald, bestockte Flächen (nach AV-Daten)
- 1:35 Parzellengrenze, -nummer
- • • • • Gemeindegrenzen

Genehmigungsvermerk Härkingen:

Öffentliche Auflage vom 2. September bis 4. Oktober 2021

Beschlossen durch den Gemeinderat Härkingen

Härkingen am: 25.11.2021

Der Präsident




Die Gemeindegemeinschaft



Genehmigt durch den Regierungsrat des Kantons Solothurn mit Beschluss Nr. 2022/183 vom 22. Februar 2022

Der Staatsschreiber:

Publikation des Regierungsratsbeschlusses im Amtsblatt Nr. 8 vom 25. Februar 2022

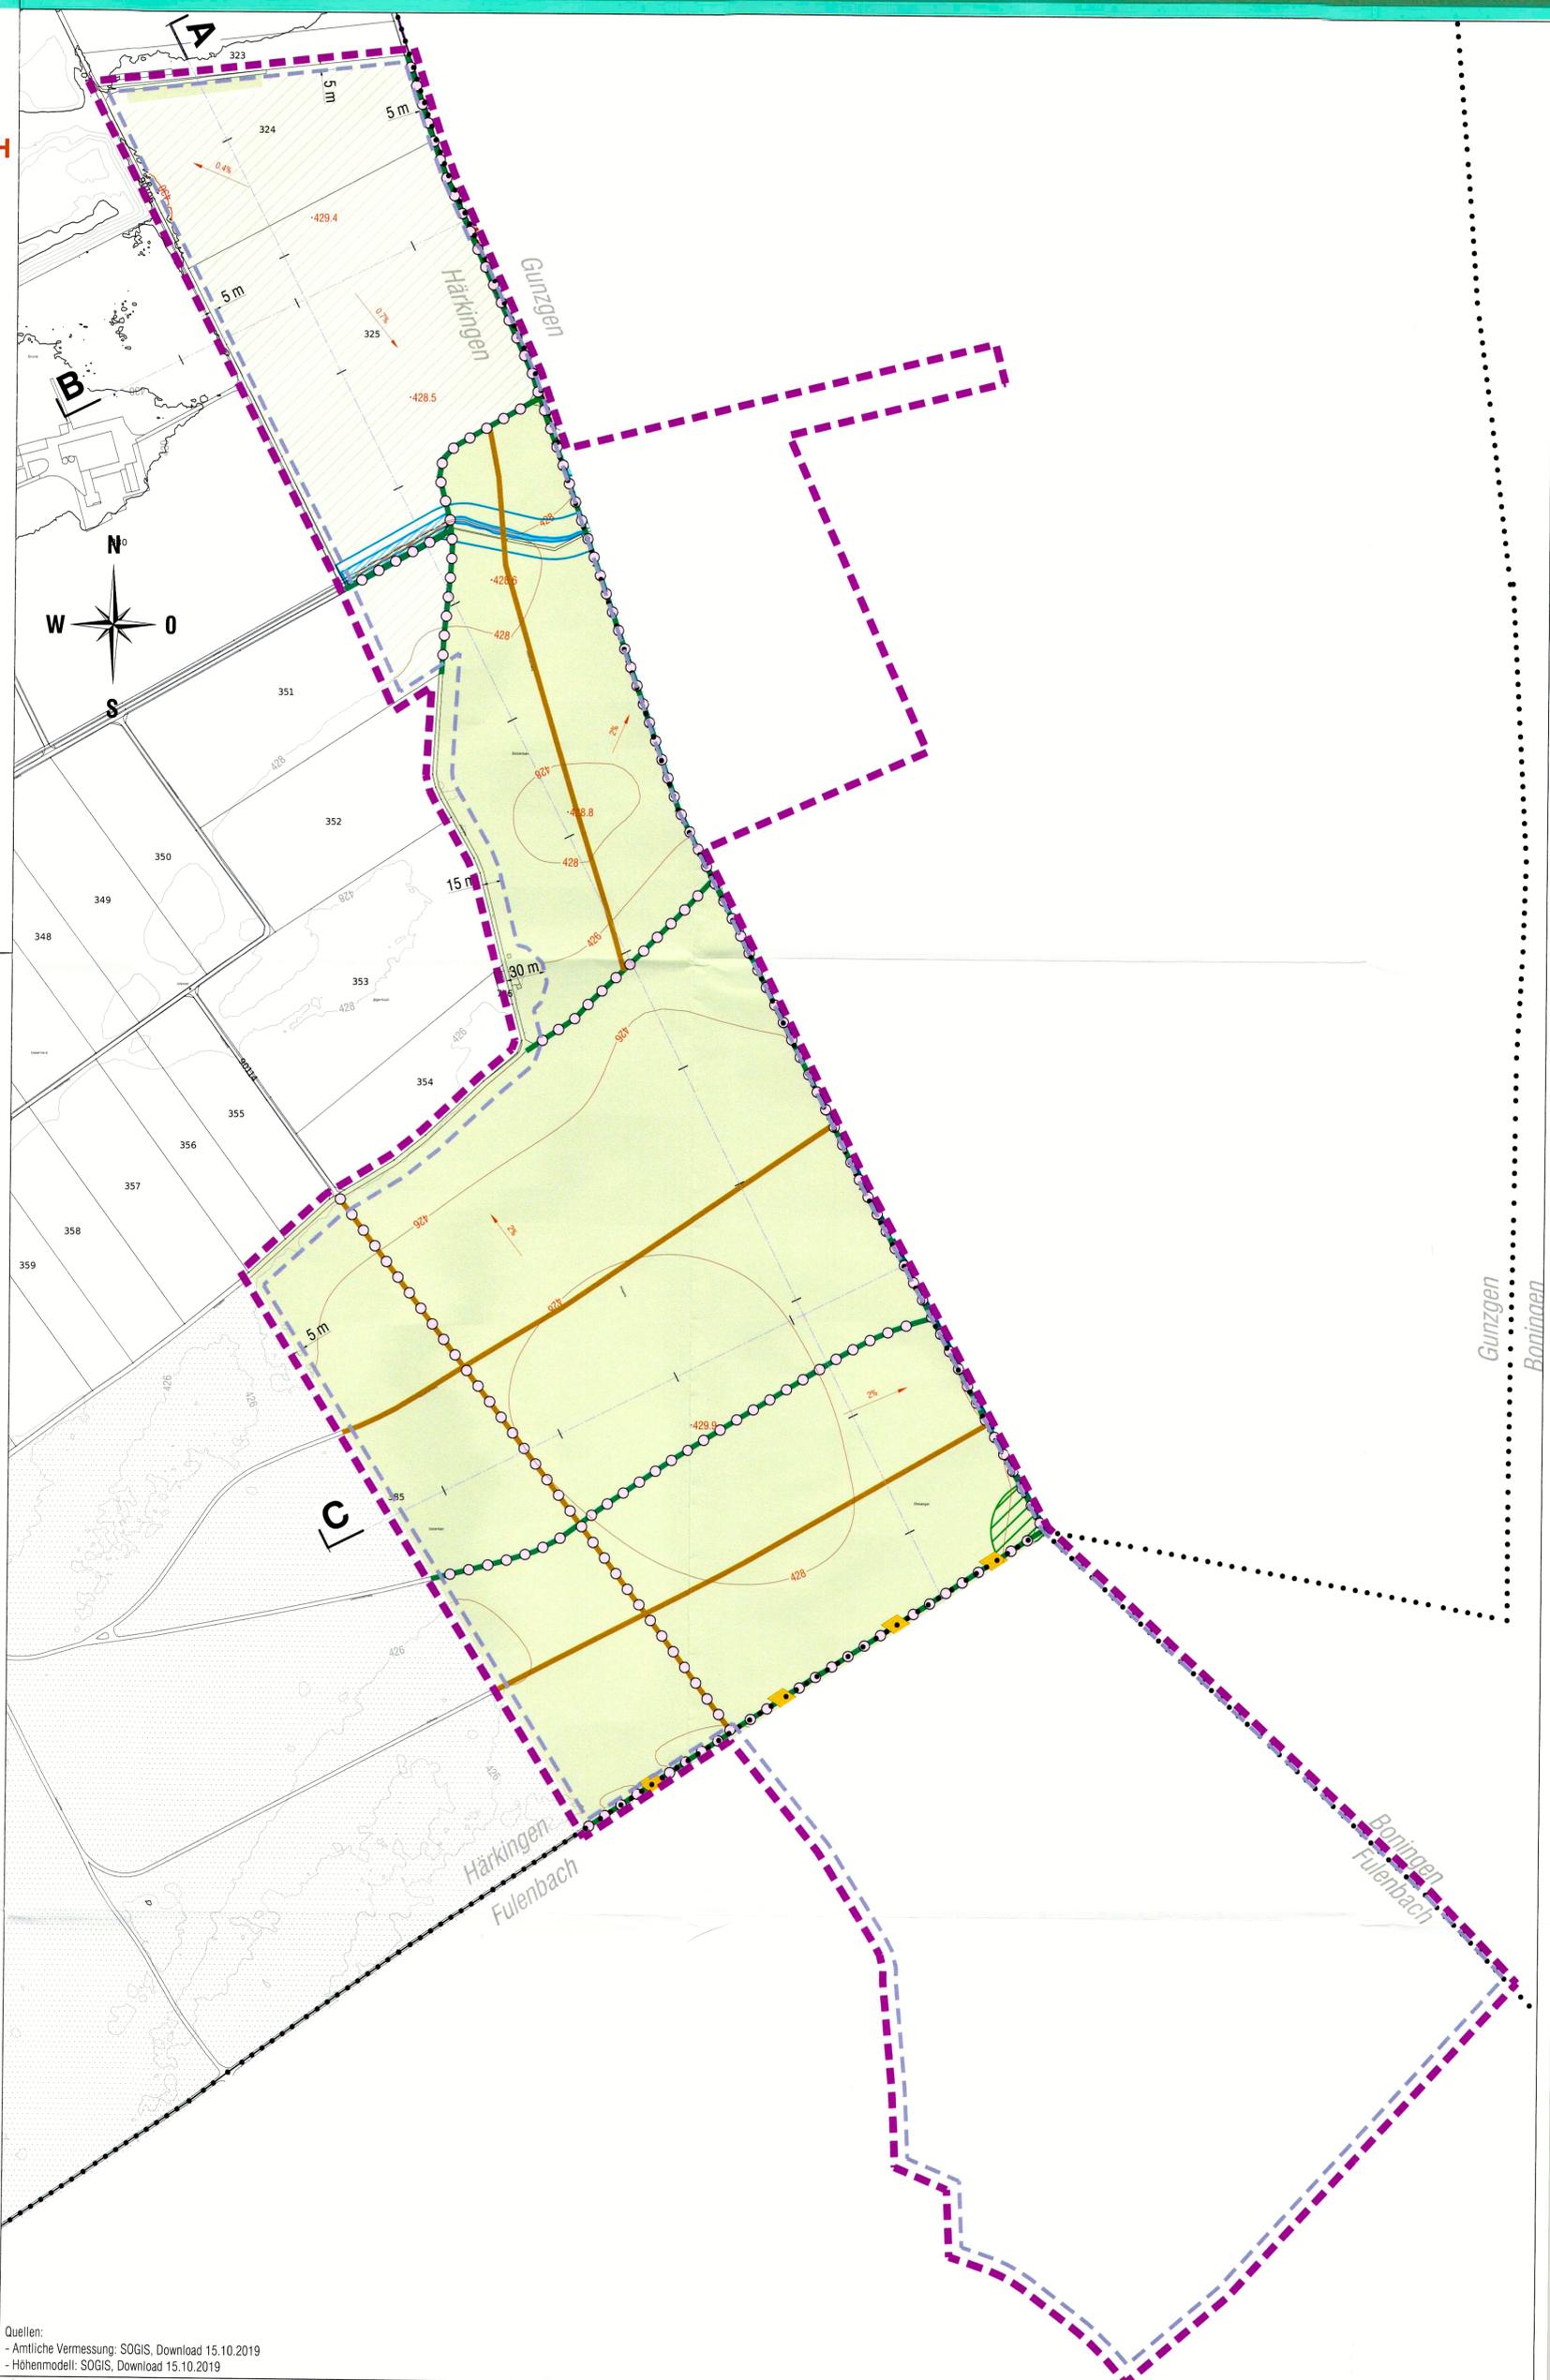

Quellen:  
 - Amtliche Vermessung: SOGIS, Download 15.10.2019  
 - Höhenmodell: SOGIS, Download 15.10.2019