


Gelungsbereich Erschließungs- und Gestaltungsplan mit Sonderbauvorschriften	
	Baubereiche
	Baubereich A Paketzentrum
	Baubereich B Logistik
	Baubereich C Bahnterminal
	Baubereich D geschützter Verkehrsbereich
	Baubereich E Parkhaus
	Baubereich F Passerelle (Lage richtungsweisend)
	Baubereich G Unterführung
	Baubereich Vordach
	Baubereich Regalbediengerät über Verkehrsfläche
	Baubereich Dachgarten

	Verkehrsfläche
	Grünfläche
	Neupflanzung Baum (Lage und Anzahl richtungsweisend)
	Bestehender Baum
	Erschliessung PKW
	Erschliessung LW
	Erschliessung LKW

Öffentlicher Fuss- und Radweg

	Fassadenlinie Richtprojekt
	Oberirdische Versickerungsanlage
	Position Schemaschnitt
	Gebäude bestehend
	Abbruch Gebäude
	Drittprojekte, Ausbau Ruzmatten / Kantonaler Veloweg / Querring RPZ
	Baulinie ASTRA

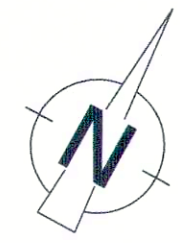

Kanton Solothurn **75-94-P** Einwohnergemeinde Härkingen

Paketzentrum Härkingen

Masstab 1 : 500

Genehmigungsexemplar

Öffentliche Auflage vom 20. Februar 2026 bis 23. März 2026

Genehmigt vom Regierungsrat mit RRB Nr. 2026/120-1 am 30.06.2026

Der Staatsschreiber:

yves Derendinger

Publikation im Amtsblatt am 03.07.2026




Index	Datum	Änderungen	gez.	gepr.	gen.
01	19.01.2026	Auflage, verabschiedet durch Lenkungsausschuss	fst	rwf	ri
02	01.07.2026	Genehmigung, Anpassungen gemäss 988	fst	rwf	ri

www.bsb-partner.ch

Basel	Tel. 061 261 00 13	Grenchen	Tel. 032 654 59 30	 BSB + Partner Ingenieure und Planer
Bern	Tel. 031 978 00 78	Langnau i.E.	Tel. 034 420 16 70	
Biberist	Tel. 032 671 21 22	Oensingen	Tel. 062 388 38 38	
Burgdorf	Tel. 034 420 16 20	Solothurn	Tel. 032 671 22 22	

CAD-File: M:\Hörklingen\22357 Nutzungsplanung Fächerzentrum Hörklingen\4_Genehmigung\22357_2_0_OP.dgn

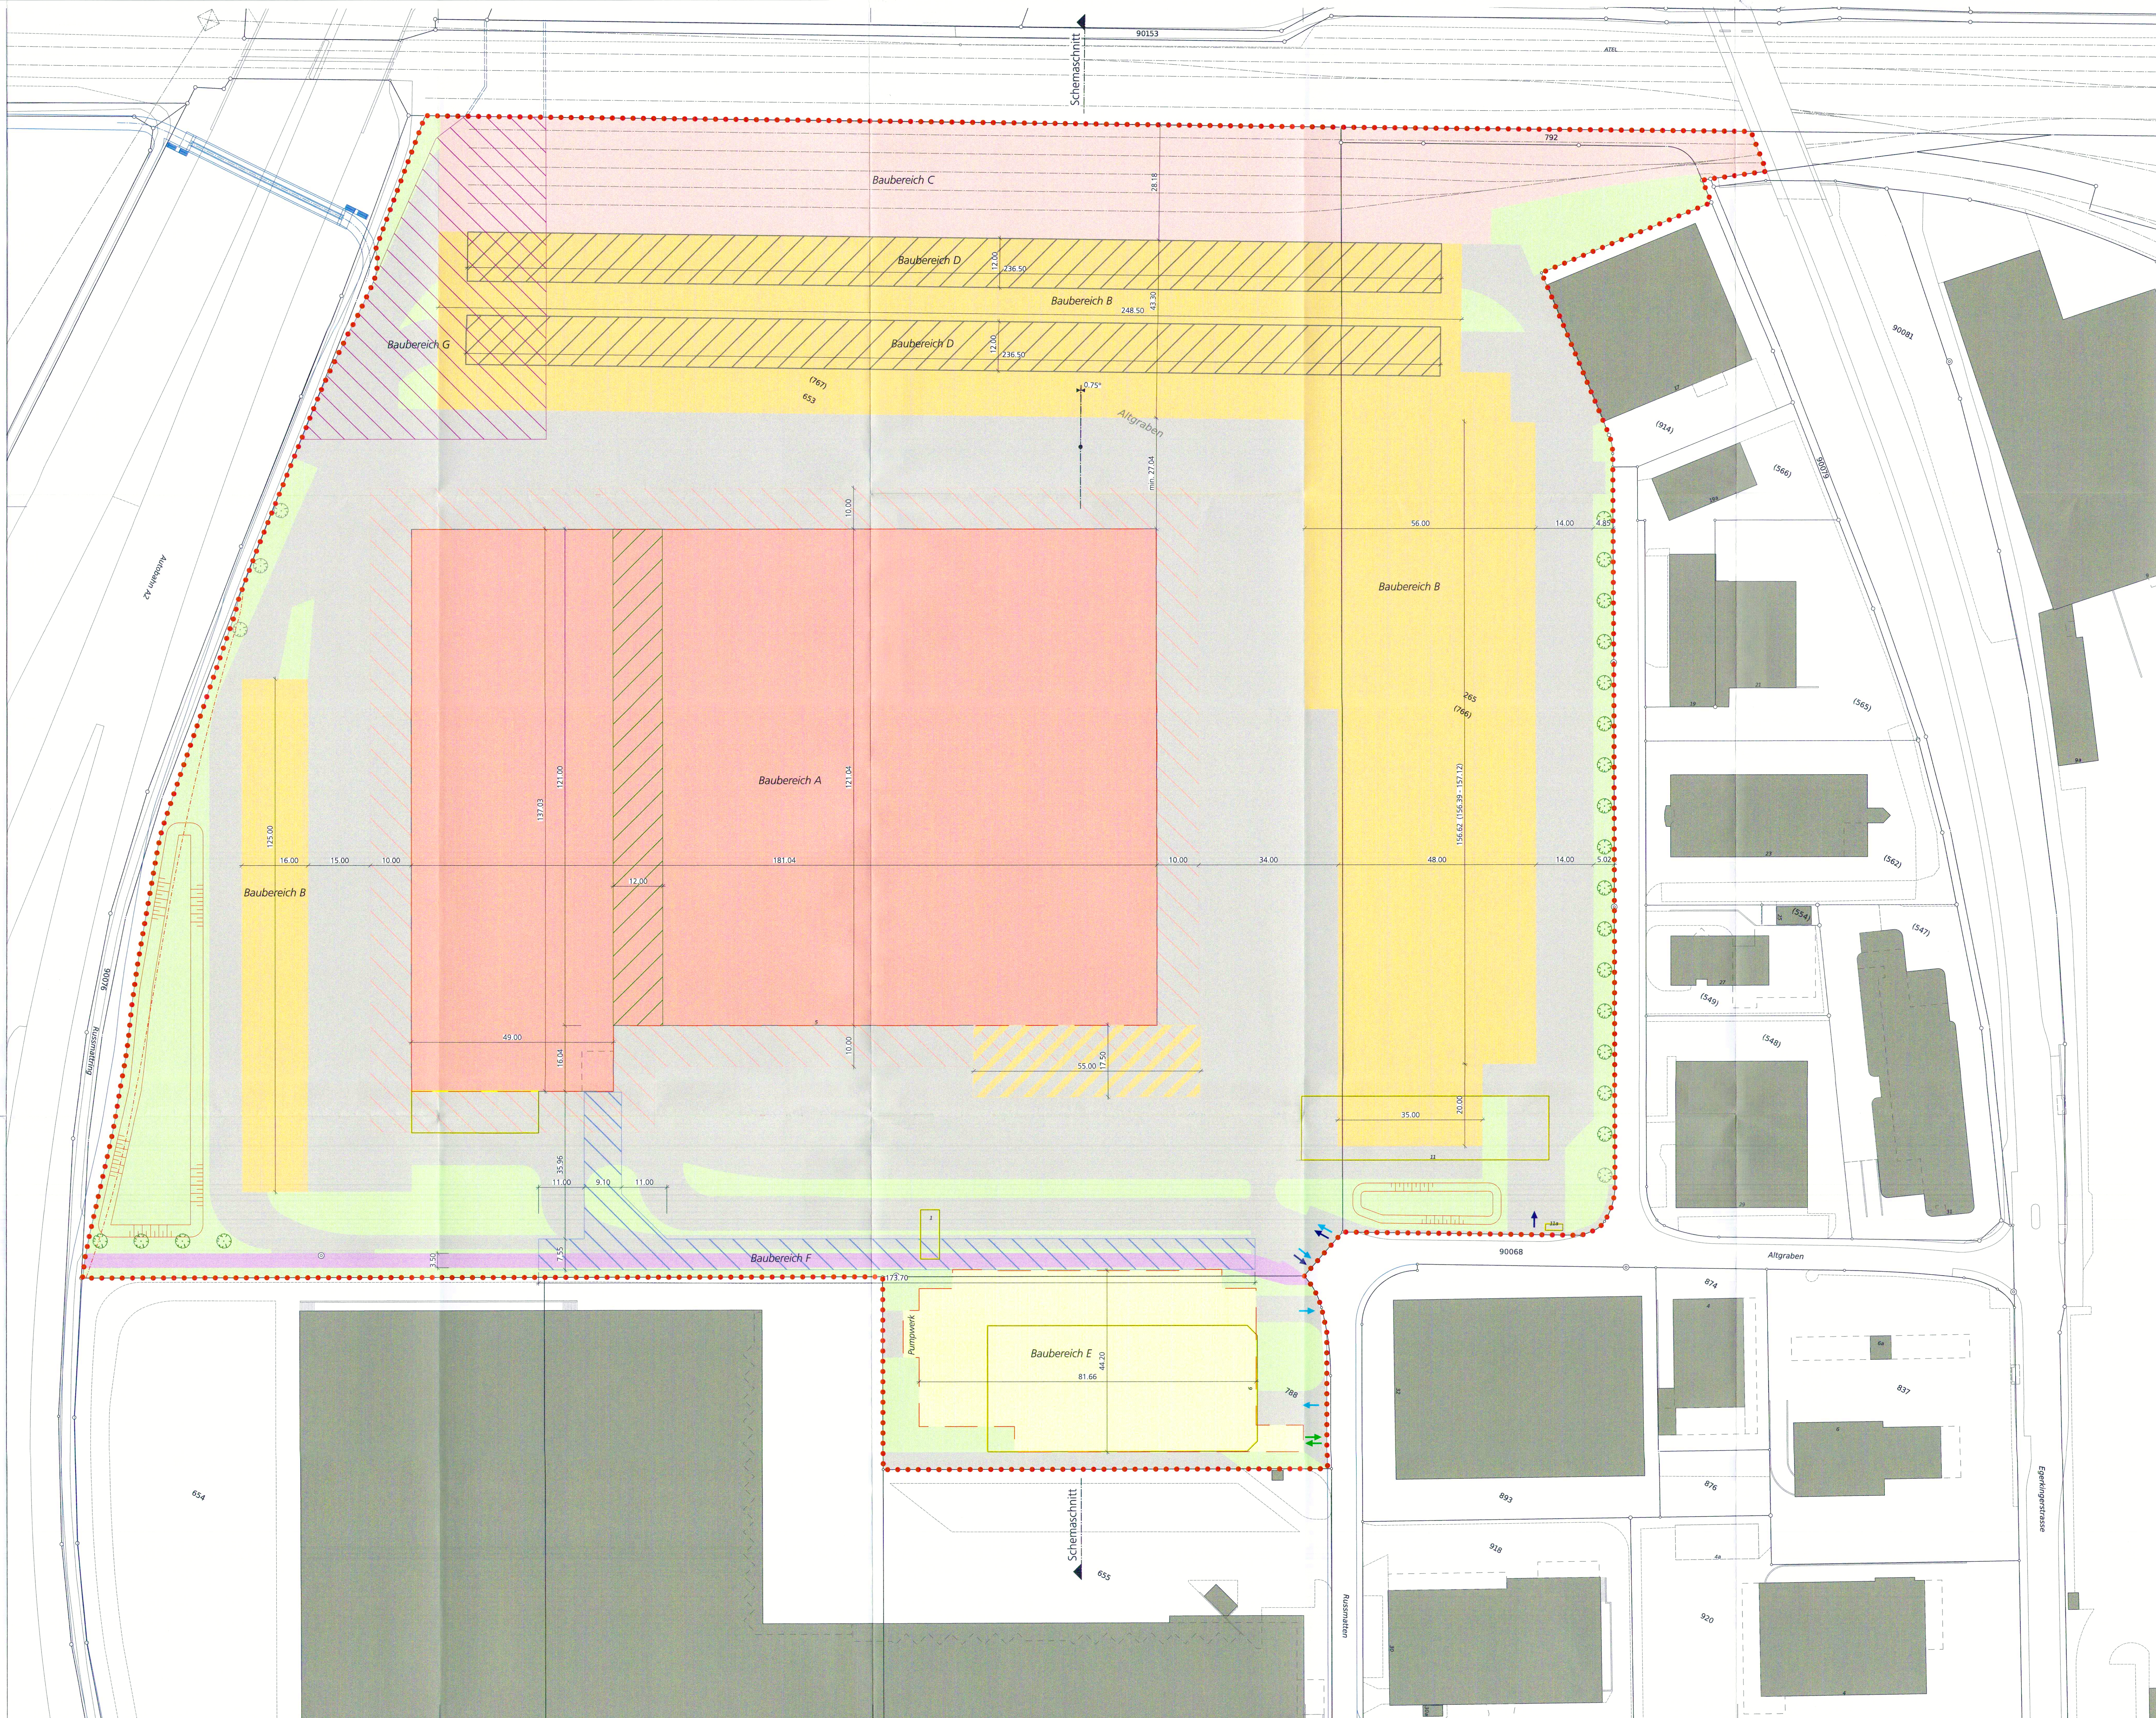

Schemaschnitt 1 : 500

