



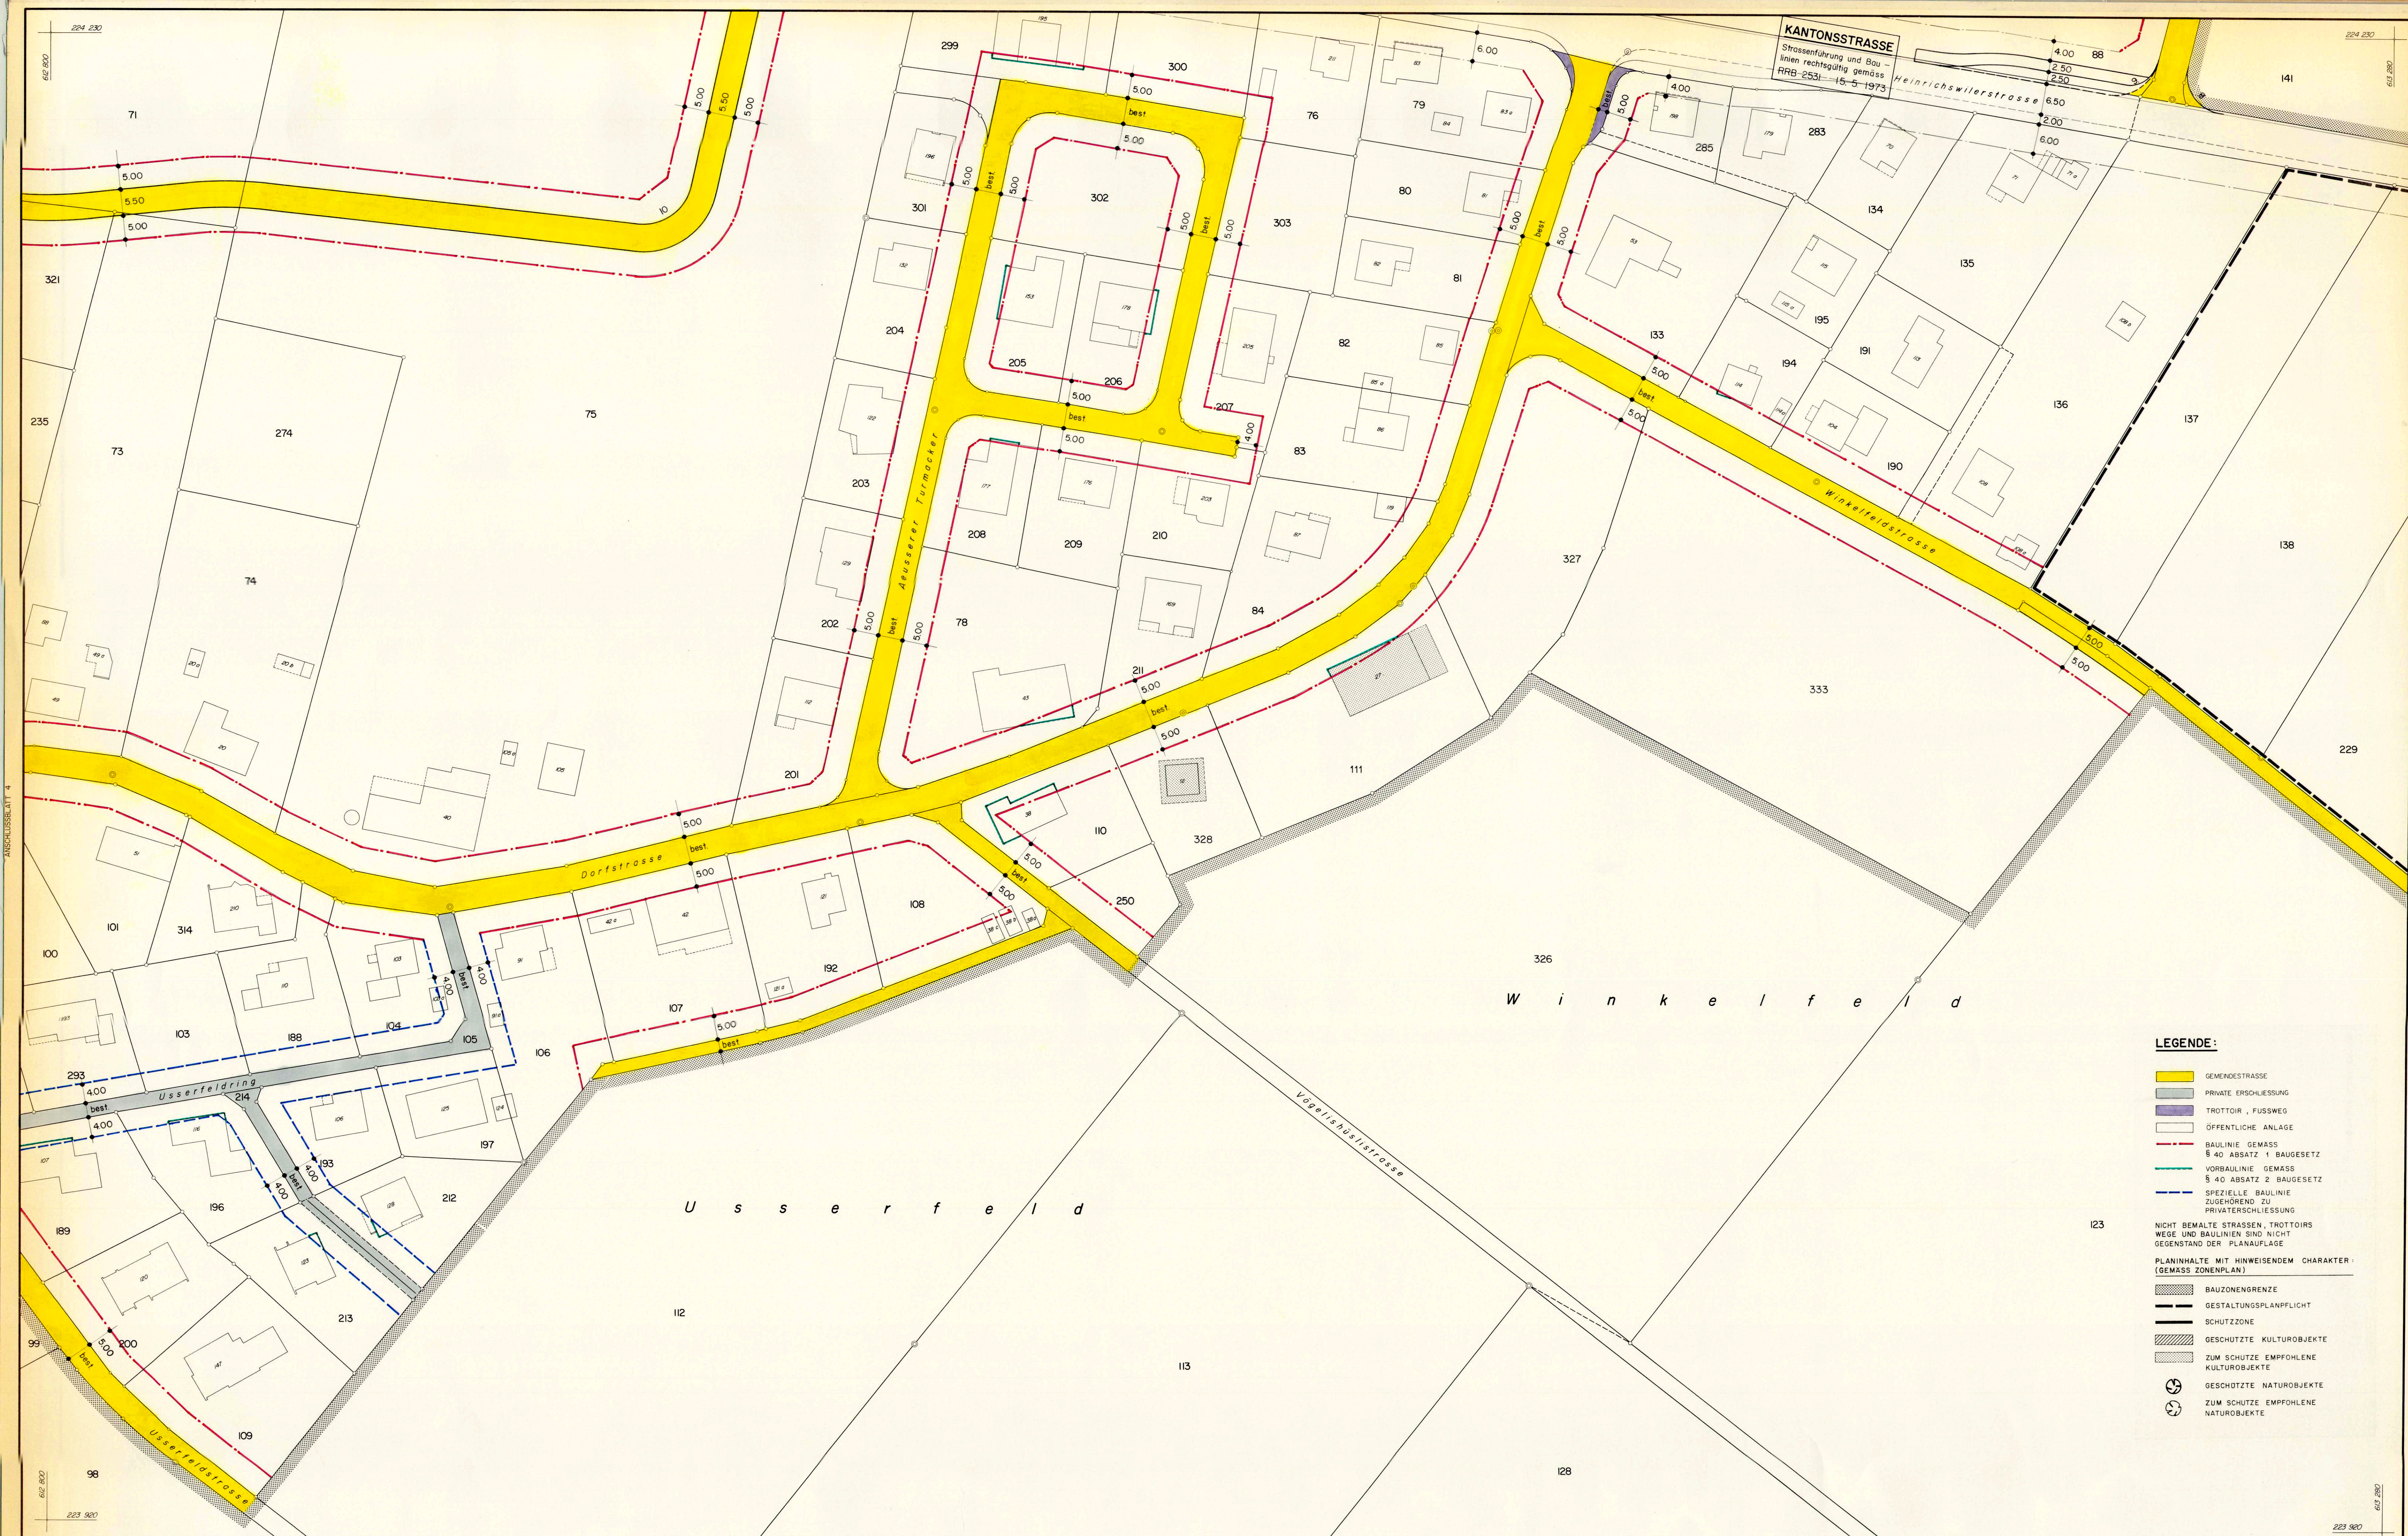

PLANGRUNDLAGE:	SITUATIONS-	DATUM:	ZEICHNER:	DATUM:	ZEICHNER:
FOTOGRAFISCHE VERGRÖßERUNG AB GEOMETRIEPLANEN 1:1000 VOM MARZ 1983	NACHTRAG	FEBR 1987	Joe		
	NACHTRAG				
	NACHTRAG				
	NACHTRAG				

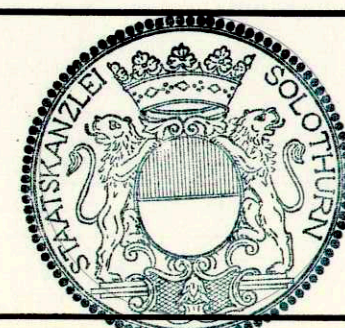

VOM REGIERUNGSRAT DURCH HEUTIGEN BESCHLUSS NR. 3245 GENEHMIGT
SOLOTHURN, DEN 28. OKTOBER 1986

DER STAATSSCHREIBER :

Dr. K. Fehrschke

ÖFFENTLICHE PLANAUFLEGE vom 6. JULI bis 6. AUGUST 1985
GENEHMIGT DURCH DEN EINWOHNERGEMEINDERAT VOM: 28. OKTOBER 1985
DER AMMANN: DER GEMEINDESCHREIBER:



ERSCHLIESSUNGSPLAN 1:500

GEMEINDE HALTEN

MARCEL SPIGIGER
DIPLOM. ING. SIA
INGENIEURBÜRO
4552 DERENDINGEN