



50 / 17

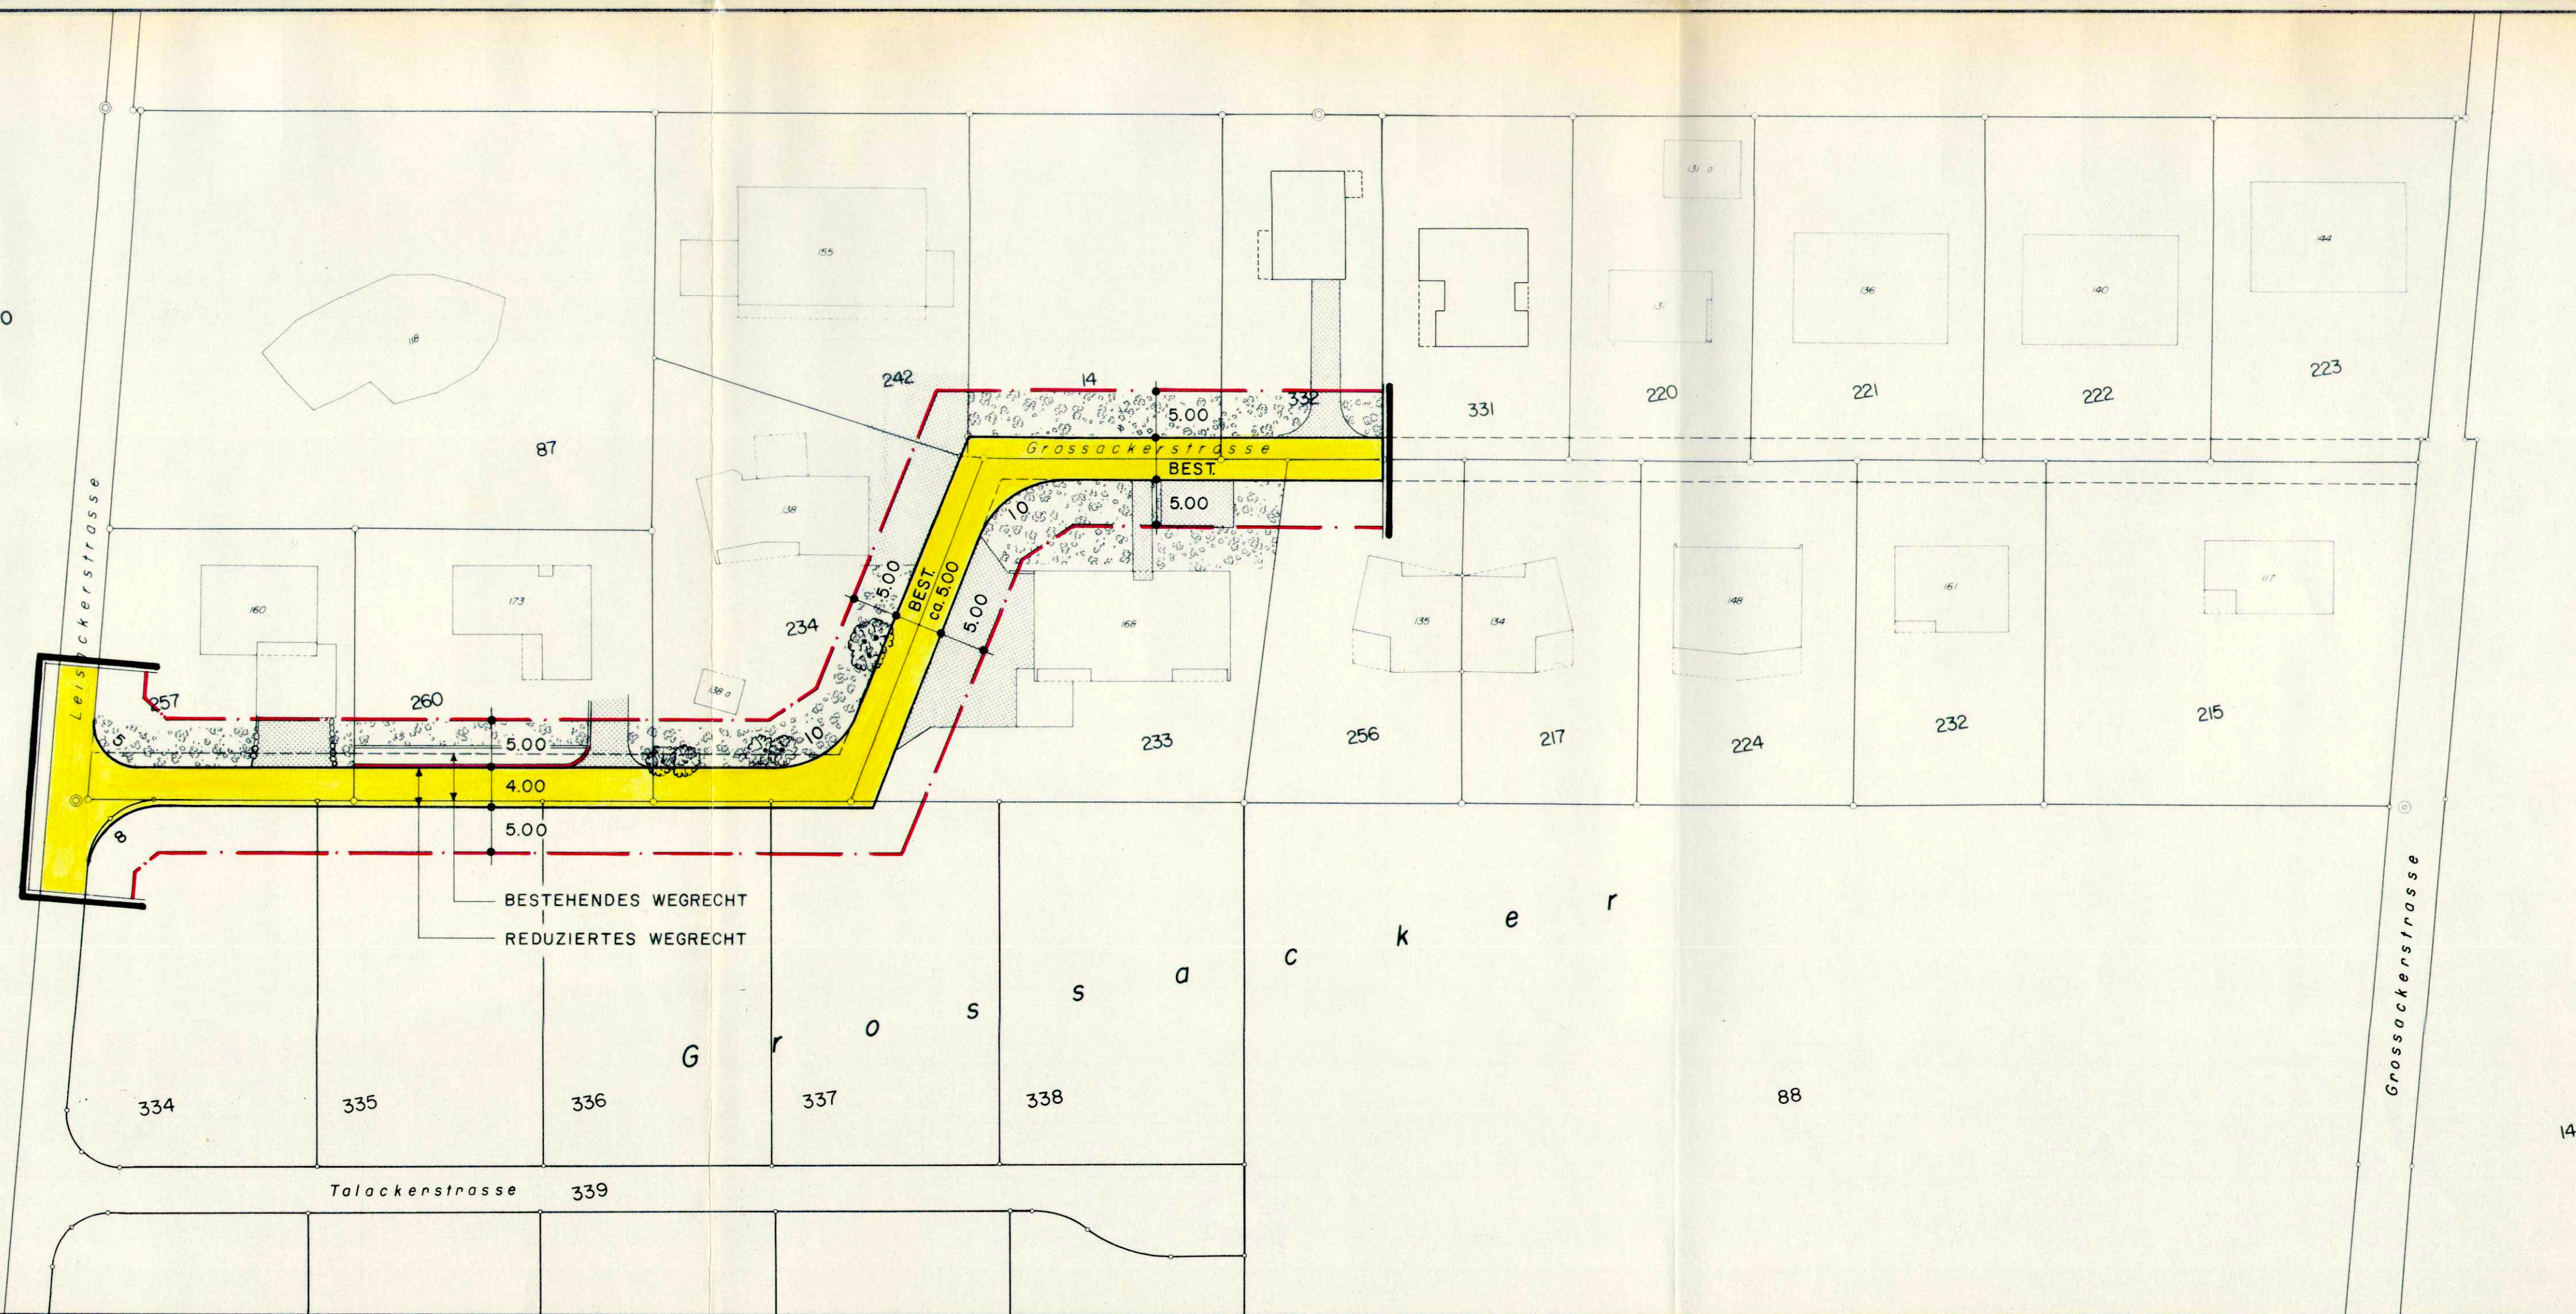


VOM EINWOHNERGEMEINDERAT GENEHMIGT : DURCH BESCHLUSS NR 52
VOM 25.4.88

DER AMMANN

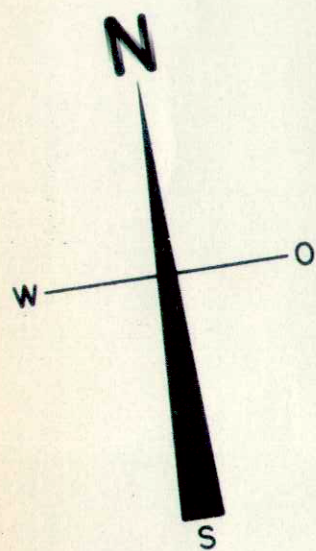

DER GEMEINDESCHREIBER:

VOM REGIERUNGSRAT DURCH HEUTIGEN BESCHLUSS NR. 3534 GENEHMIGT
SOLOTHURN, DEN 6. Dezember 1988

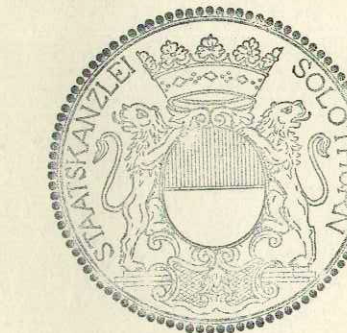

DER STAATSSCHREIBER

Dr. K. Purnasahas

GEMEINDE HALTEN
GROSSACKERSTRASSE
TEIL WEST

- VERSCHIEBUNG UND REDUKTION DER STRASSENBREITE
- REDUKTION DES BESTEHENDEN WEGRECHTS

ERSCHLIESSUNGSPLAN 1:500

ÖFFENTLICHE PLANAUFLAGE : 21. JULI - 20. AUG. 1988

GEZ	ar6	DATUM	JUNI 1988	MASSSTAB		ÄNDERUNGEN	
KONTR		FORMAT	30 x 84		1 500		1322

INGENIEURBÜRO

MARCEL SPICHIGER
DIPL. ING. SIA

4552 DERENDINGEN