


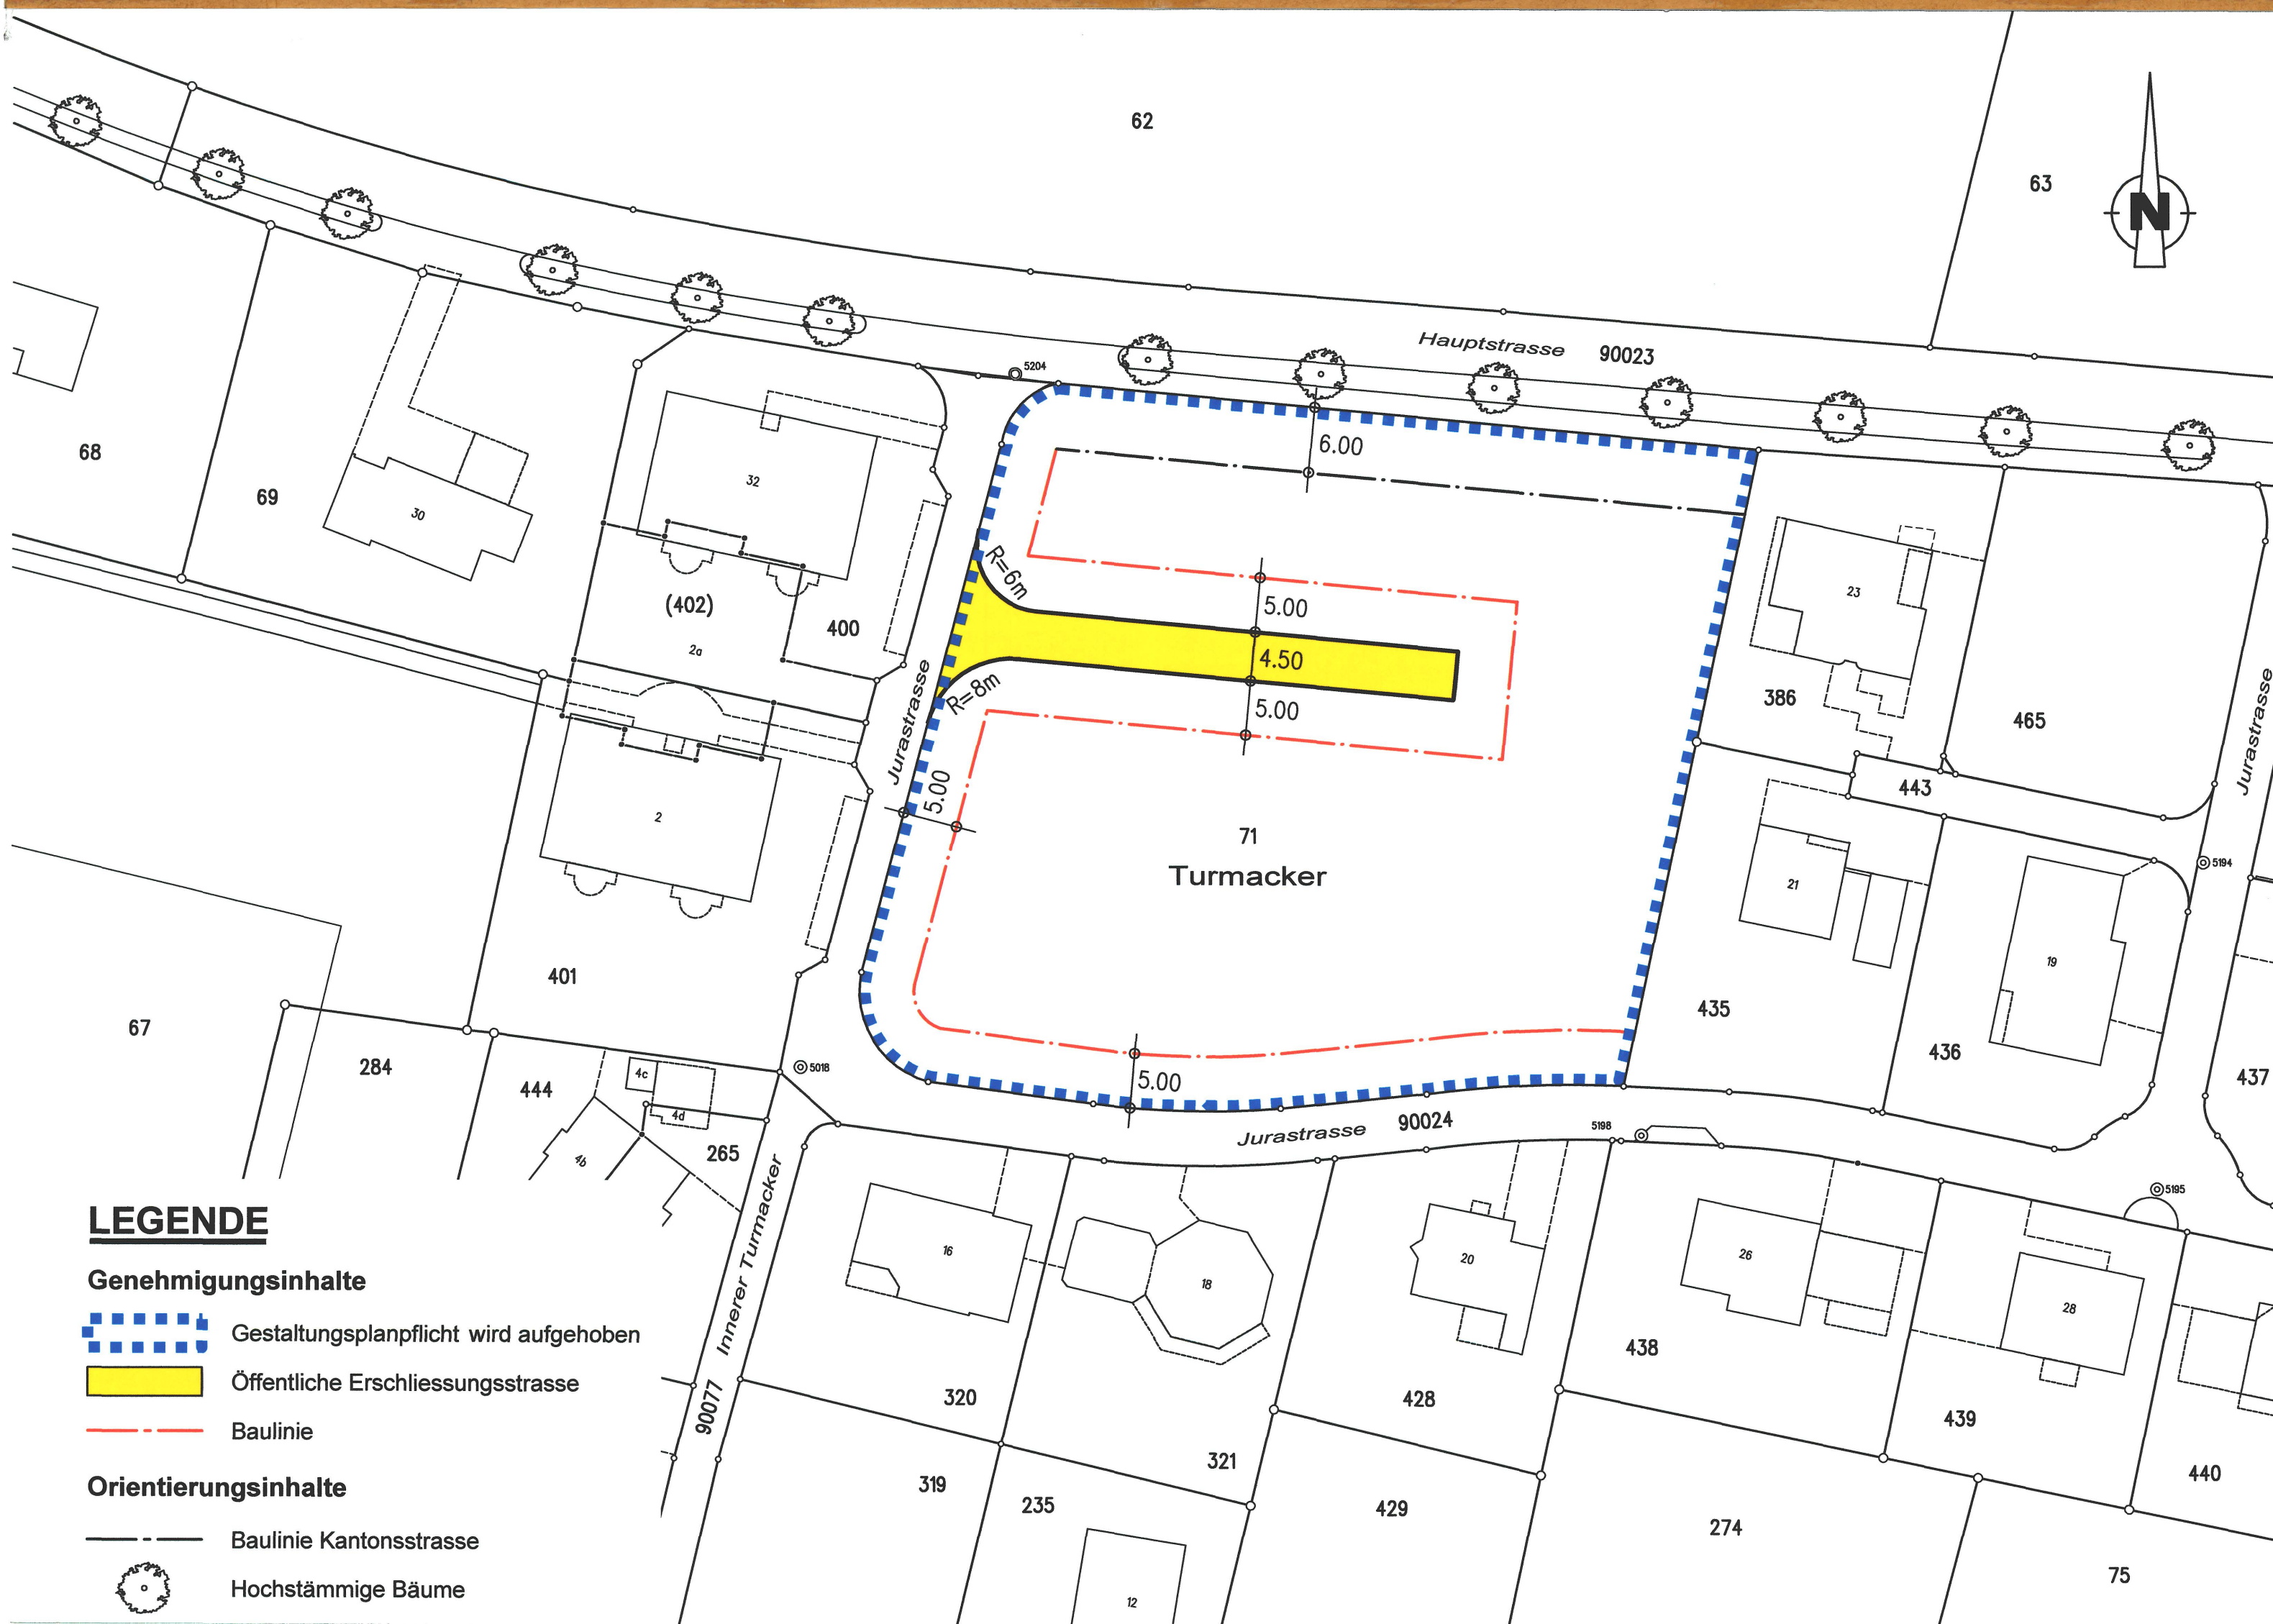

LEGENDE

Genehmigungsinhalte

- Gestaltungsplanpflicht wird aufgehoben
- Öffentliche Erschliessungsstrasse
- Baulinie

Orientierungsinhalte

- Baulinie Kantonsstrasse
- Hochstämmige Bäume



Gemeinde Halten

Erschliessungsplan 1:500 Turmacker West GB Nr. 71

- mit Aufhebung der
Gestaltungsplanpflicht

Genehmigung

Vom Einwohnergemeinderat genehmigt: durch Beschluss vom **25. Oktober 2007**
Der Gemeindepräsident: Die Gemeindeschreiberin:

Vom Regierungsrat genehmigt: durch Beschluss Nr. **2008/154**
Solothurn, den **19. Februar 2008**
Der Staatsschreiber:

Öffentliche Planaufgabe:

13. September - 12. Oktober 2007

Gez.:	pl	Datum:	3. Sept 2007	Massstab:	Änderungen:	Plan Nr:
Kontr.:	jo	Format:	63 x 30	1: 500		3016/1

spi planer und ingenieure ag

Luzernstrasse 34 – CH-4552 Derendingen – Telefon 032 681 33 33 – Fax 032 681 33 35
office@spi.ag – www.spi.ag