


50 / 34

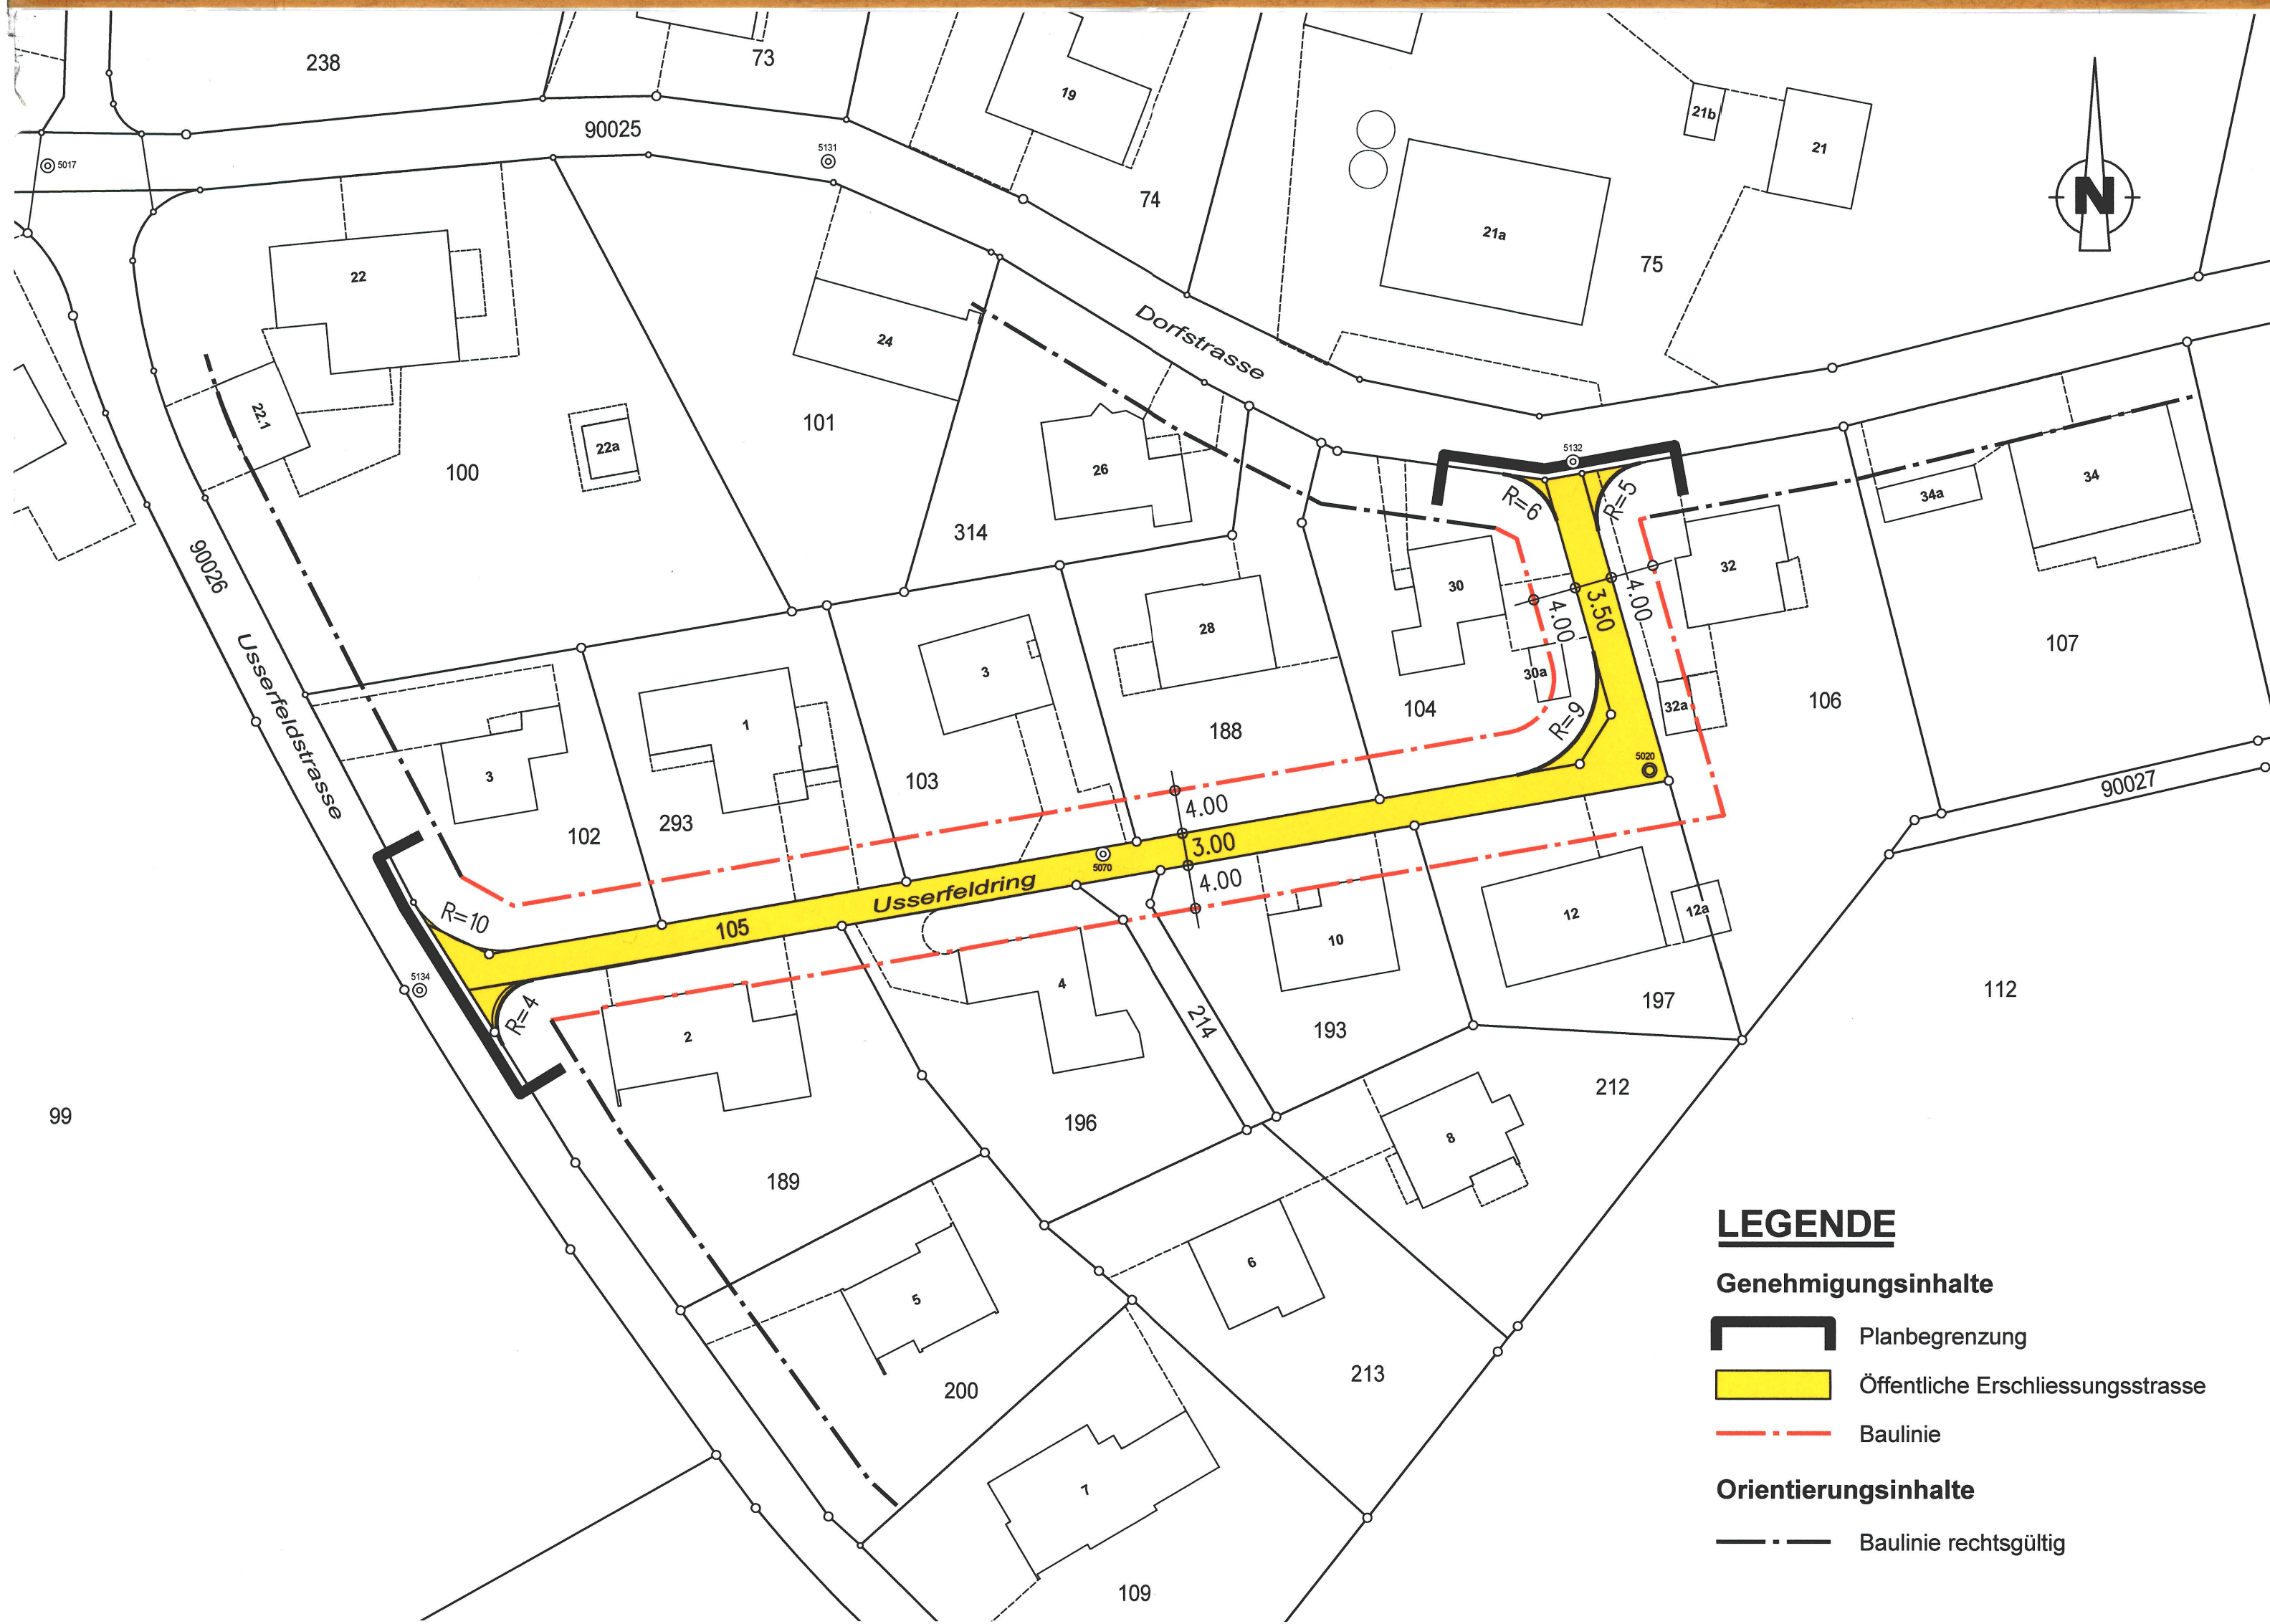

Gemeinde Halten

Erschliessungsplan 1:500 Usserfeldring

Strassen- und Baulinienplan
mit Strassenklassierung

Genehmigung

Vom Einwohnergemeinderat genehmigt:
Der Gemeindepräsident:

E. G. G. G.

durch Beschluss vom **23.04.2008**
Die Gemeindeschreiberin:

K. Fatman

Vom Regierungsrat genehmigt:



durch Beschluss Nr. 2008/997
Solothurn, den 10. Juni 2008
Der Staatsschreiber:

Dr. K. F. F. F.

Öffentliche Planauflage:

13. März 2008 bis 15. April 2008

Gez.:	db	Datum:	19. Feb. 2008	Massstab:	1: 500	Änderungen:	Plan Nr.:
Kontr.:	rö	Format:	63 x 30				2852/11

spi planer und ingenieure ag

Luzernstrasse 34 – CH-4552 Derendingen – Telefon 032 681 33 33 – Fax 032 681 33 35
office@spi.ag – www.spi.ag

LEGENDE

Genehmigungsinhalte

- Planbegrenzung
- Öffentliche Erschliessungsstrasse
- Baulinie

Orientierungsinhalte

- Baulinie rechtsgültig