

Genehmigt vom Einwohnerrat

25. März 1971

Der Ammann:

H. Fels

Der Gemeindevorsteher:

H. Morgenstern

Genehmigt von der Gemeindeversammlung

28. Juni 1971

Der Ammann:

H. Fels

Der Gemeindevorsteher:

H. Morgenstern

Genehmigt vom Regierungsrat des Kantons




Solothurn durch Beschluss

Solothurn, 20. 2. 74

Der Staatsschreiber:

Dr. Max Gysler

siehe Plan Nr. 5014

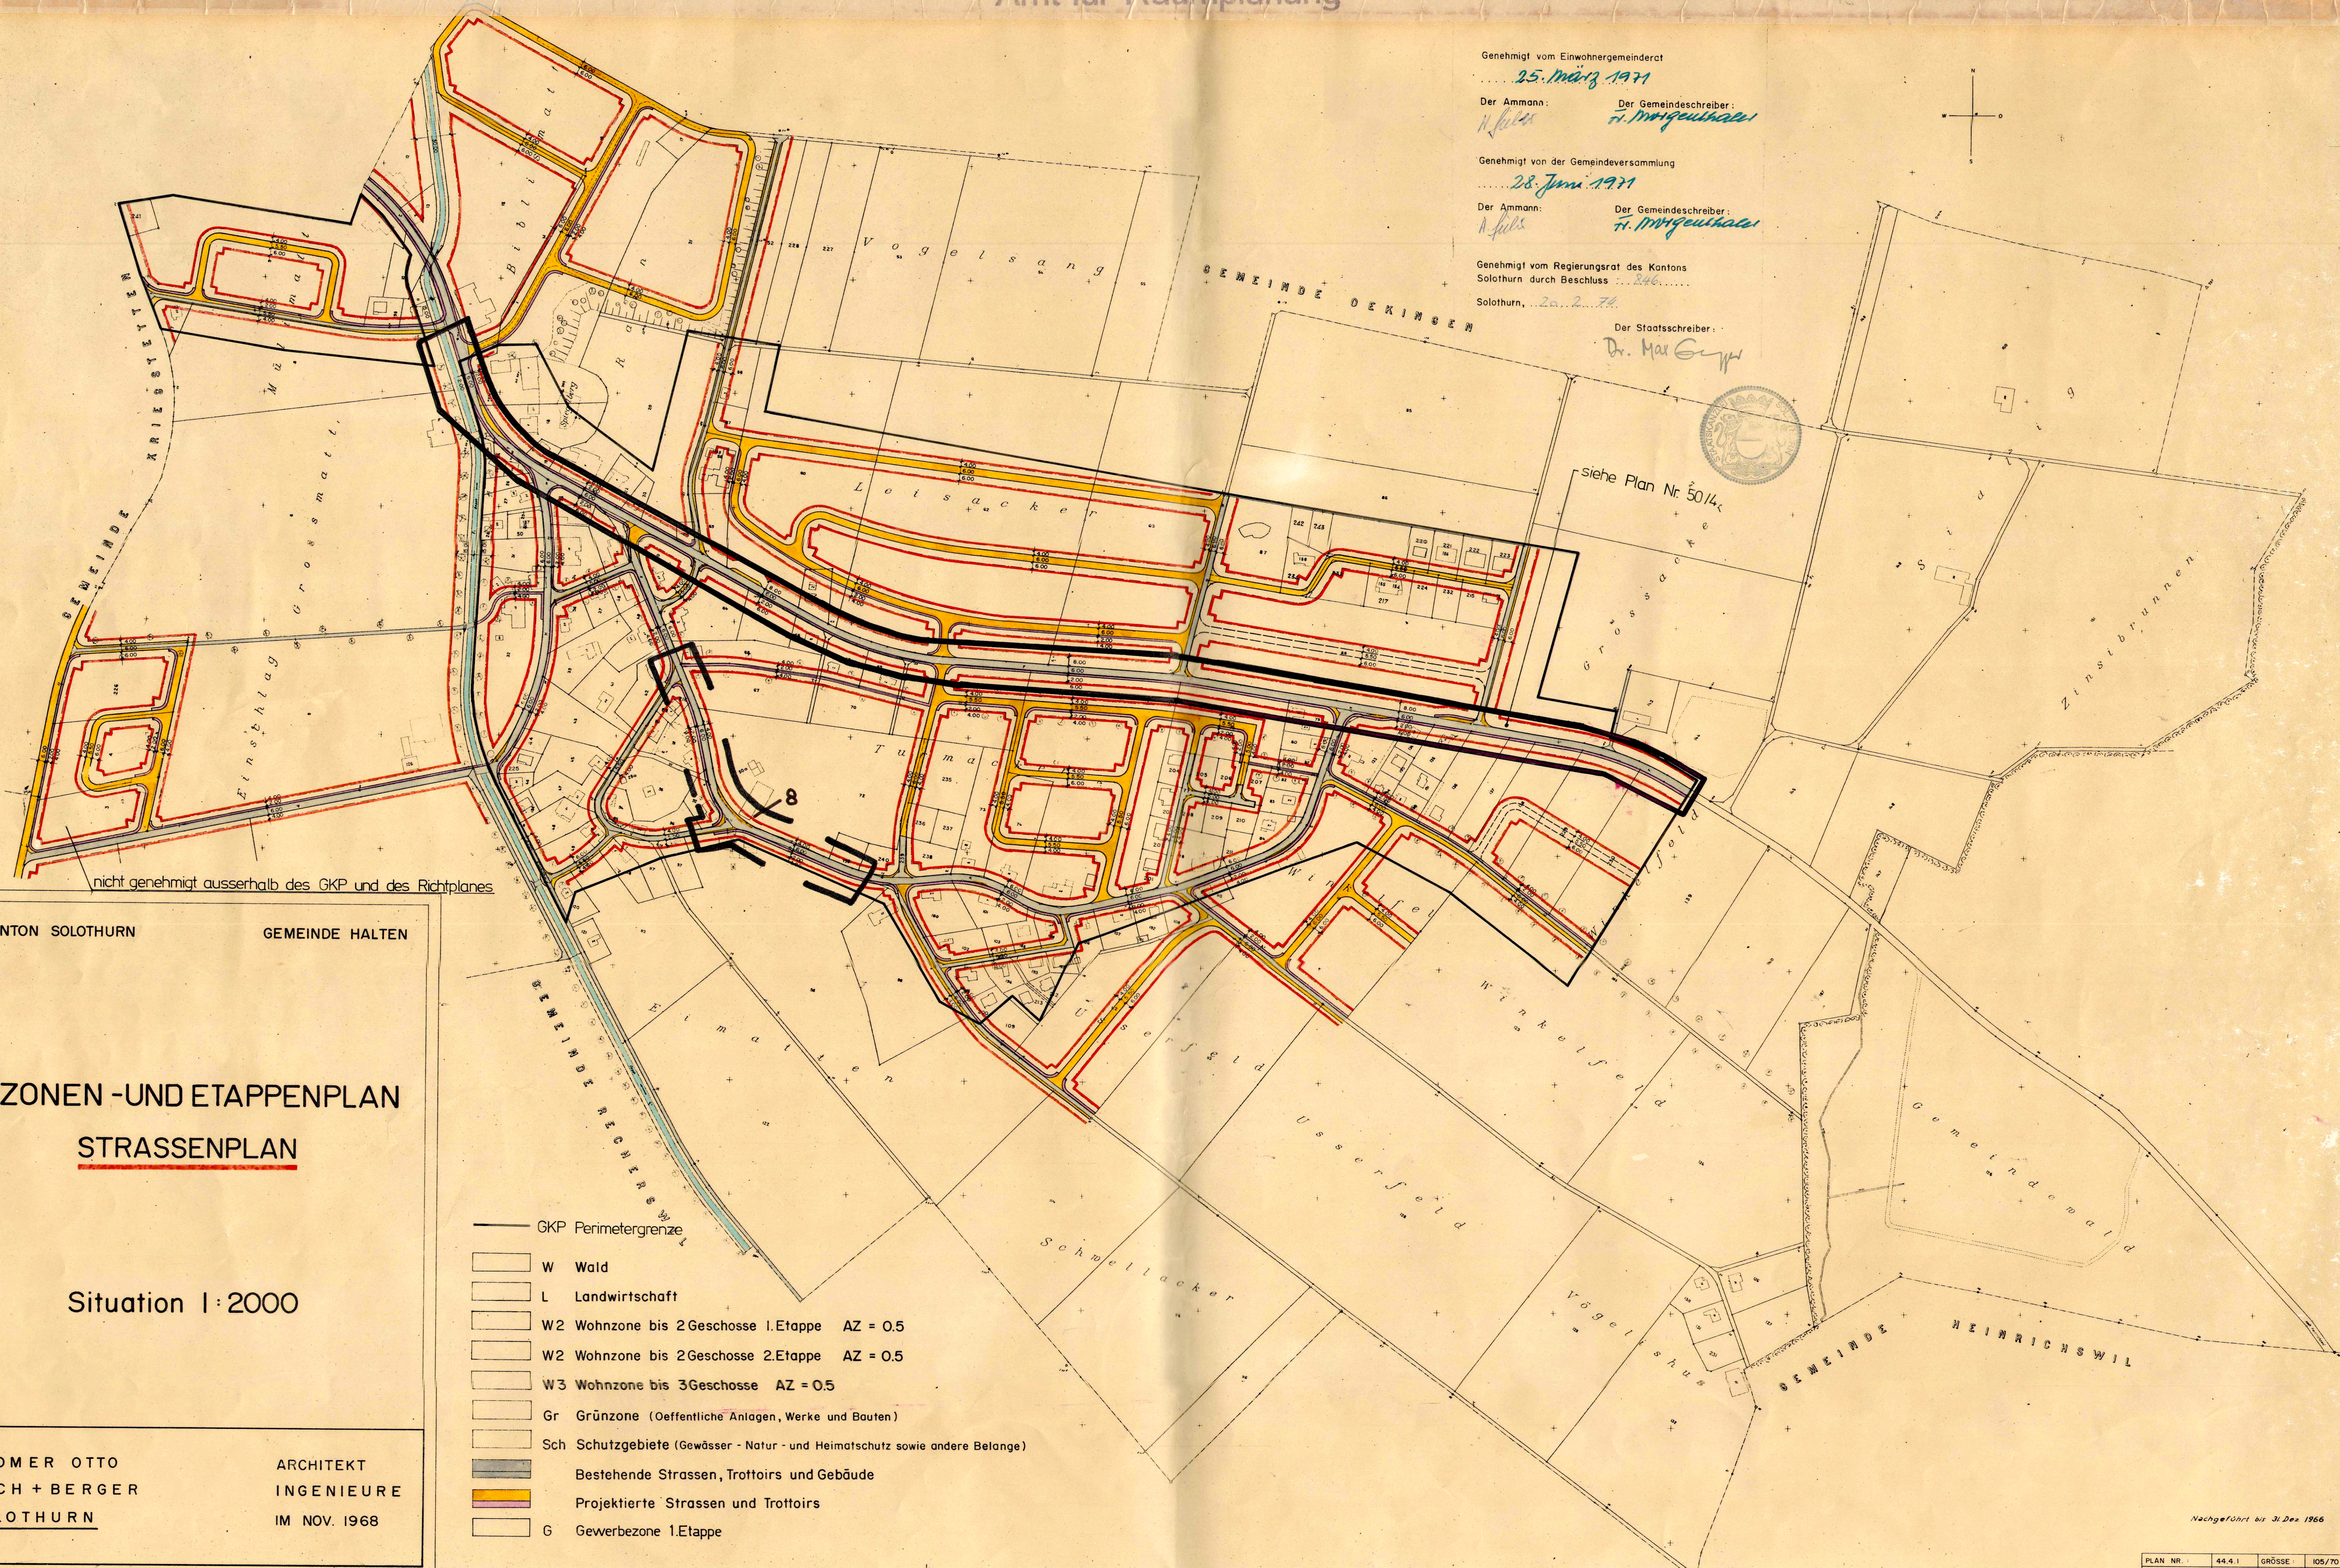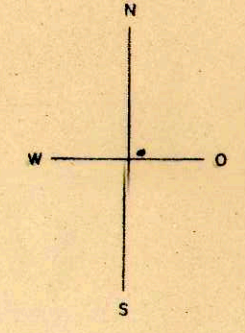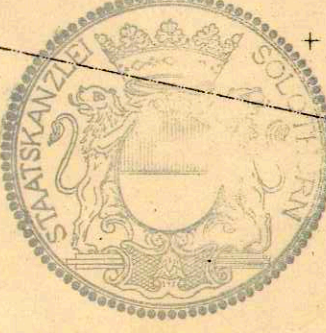

KANTON SOLOTHURN GEMEINDE HALTEN

ZONEN -UND ETAPPENPLAN
STRASSENPLAN

Situation 1:2000

WIDMER OTTO
EMCH + BERGER
SOLOTHURN

ARCHITEKT
INGENIEURE
IM NOV. 1968

- GKP Perimetergrenze
- W Wald
- L Landwirtschaft
- W2 Wohnzone bis 2Geschosse 1.Etappe AZ = 0.5
- W2 Wohnzone bis 2Geschosse 2.Etappe AZ = 0.5
- W3 Wohnzone bis 3Geschosse AZ = 0.5
- Gr Grünzone (Öffentliche Anlagen, Werke und Bauten)
- Sch Schutzgebiete (Gewässer - Natur - und Heimatschutz sowie andere Belange)
- Bestehende Strassen, Trottoirs und Gebäude
- Projektierte Strassen und Trottoirs
- G Gewerbezone 1.Etappe