50/8

KANTON SOLOTHURN

GEMEINDE HALTEN

KURVE WANZENRIED

SITUATION 1:500

GRÖSSE	MASSTAB	DAT. 26.9.75	REV.	REV.	PLAN NR.
30/84	1:500	GEZ. Sol	REV.	REV.	Tb. 44.22.1

Emch+Berger

INGENIEURBÜRO FÜR HOCH- UND TIEFBAU
4500 SOLOTHURN

EMCH + BERGER SOLOTHURN AG
TEL. 065 / 21 32 01

Genehmigt vom Einwohnergemeinderat:

12. Mai 1977

Der Ammann: W. Fürst

Der Gemeindeschreiber: Hillmann

Genehmigt von der Gemeindeversammlung:

8. Juni 1977

Der Ammann: W. Fürst

Der Gemeindeschreiber: Hillmann

Genehmigt vom Regierungsrat des Kantons Solothurn, durch Beschluss No. 39.

Solothurn, 6. Januar 78.
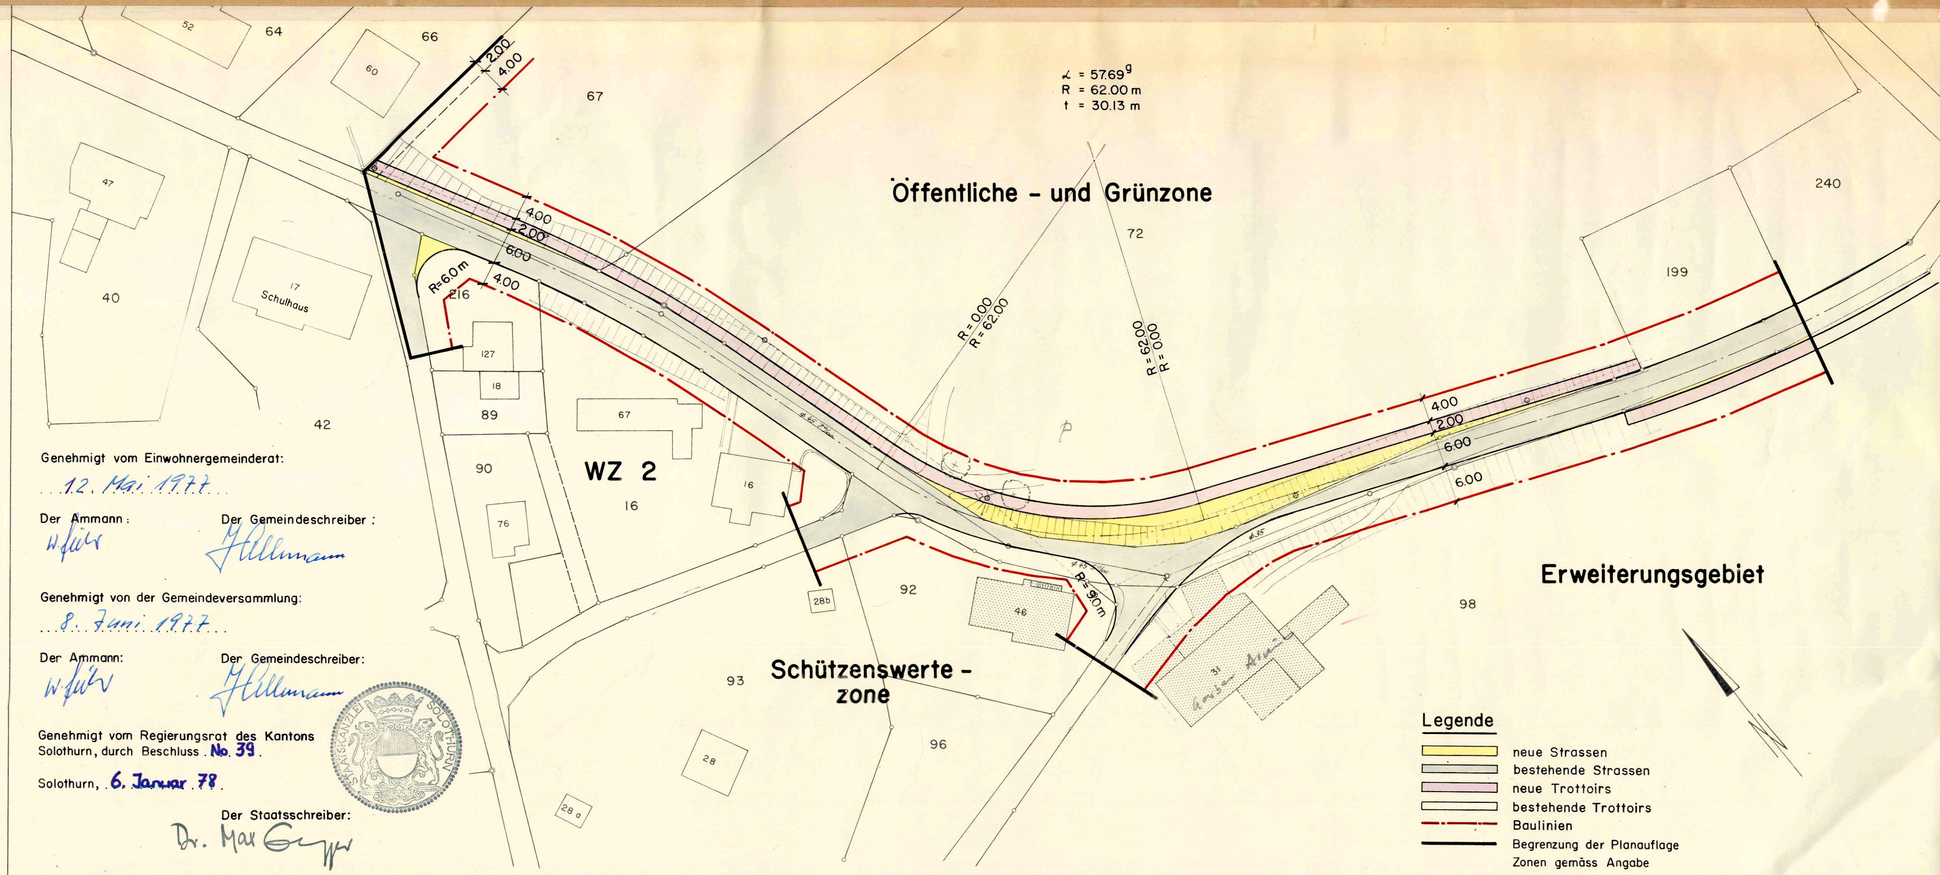
Der Staatsschreiber: Dr. Max Gerber