Einwohnergemeinde
Hauenstein - Ifenthal

Kanton Solothurn

Amt für Umweltschutz

Genereller Entwässerungsplan 1992

Nachgeführte Situation 1992
30. Nov. 1992

Vorprojekt

Ortsteil Hauenstein

SITUATION 1:1000

Nachgeführte Situation

(nachgeführt sind nur die Entwässerungsbauwerke)

Nachgeführt von

Ingenieurbüro	Datum	Visum
FREY + GNEHM AG	24.10.11	

NACHGEführt
BIS
Gd. 11

FREY+GNEHM AG
Lebernngasse 1
CH-4600 Olten

Ingenieur-Büro für Bautechnik,
Umweltschutz und Raumplanung
Tel. 062 32 55 55
Fax 062 32 14 86

Änderungen		Datum	Vis	Datum	Ausgabe
A	Vorprojekt	DM 92		Feb. 92	
B				Massstab	Gezeichnet
C				95/189	GG
D				Planverzeichnis	
E				1813.5	
F					

VII 98 .IE

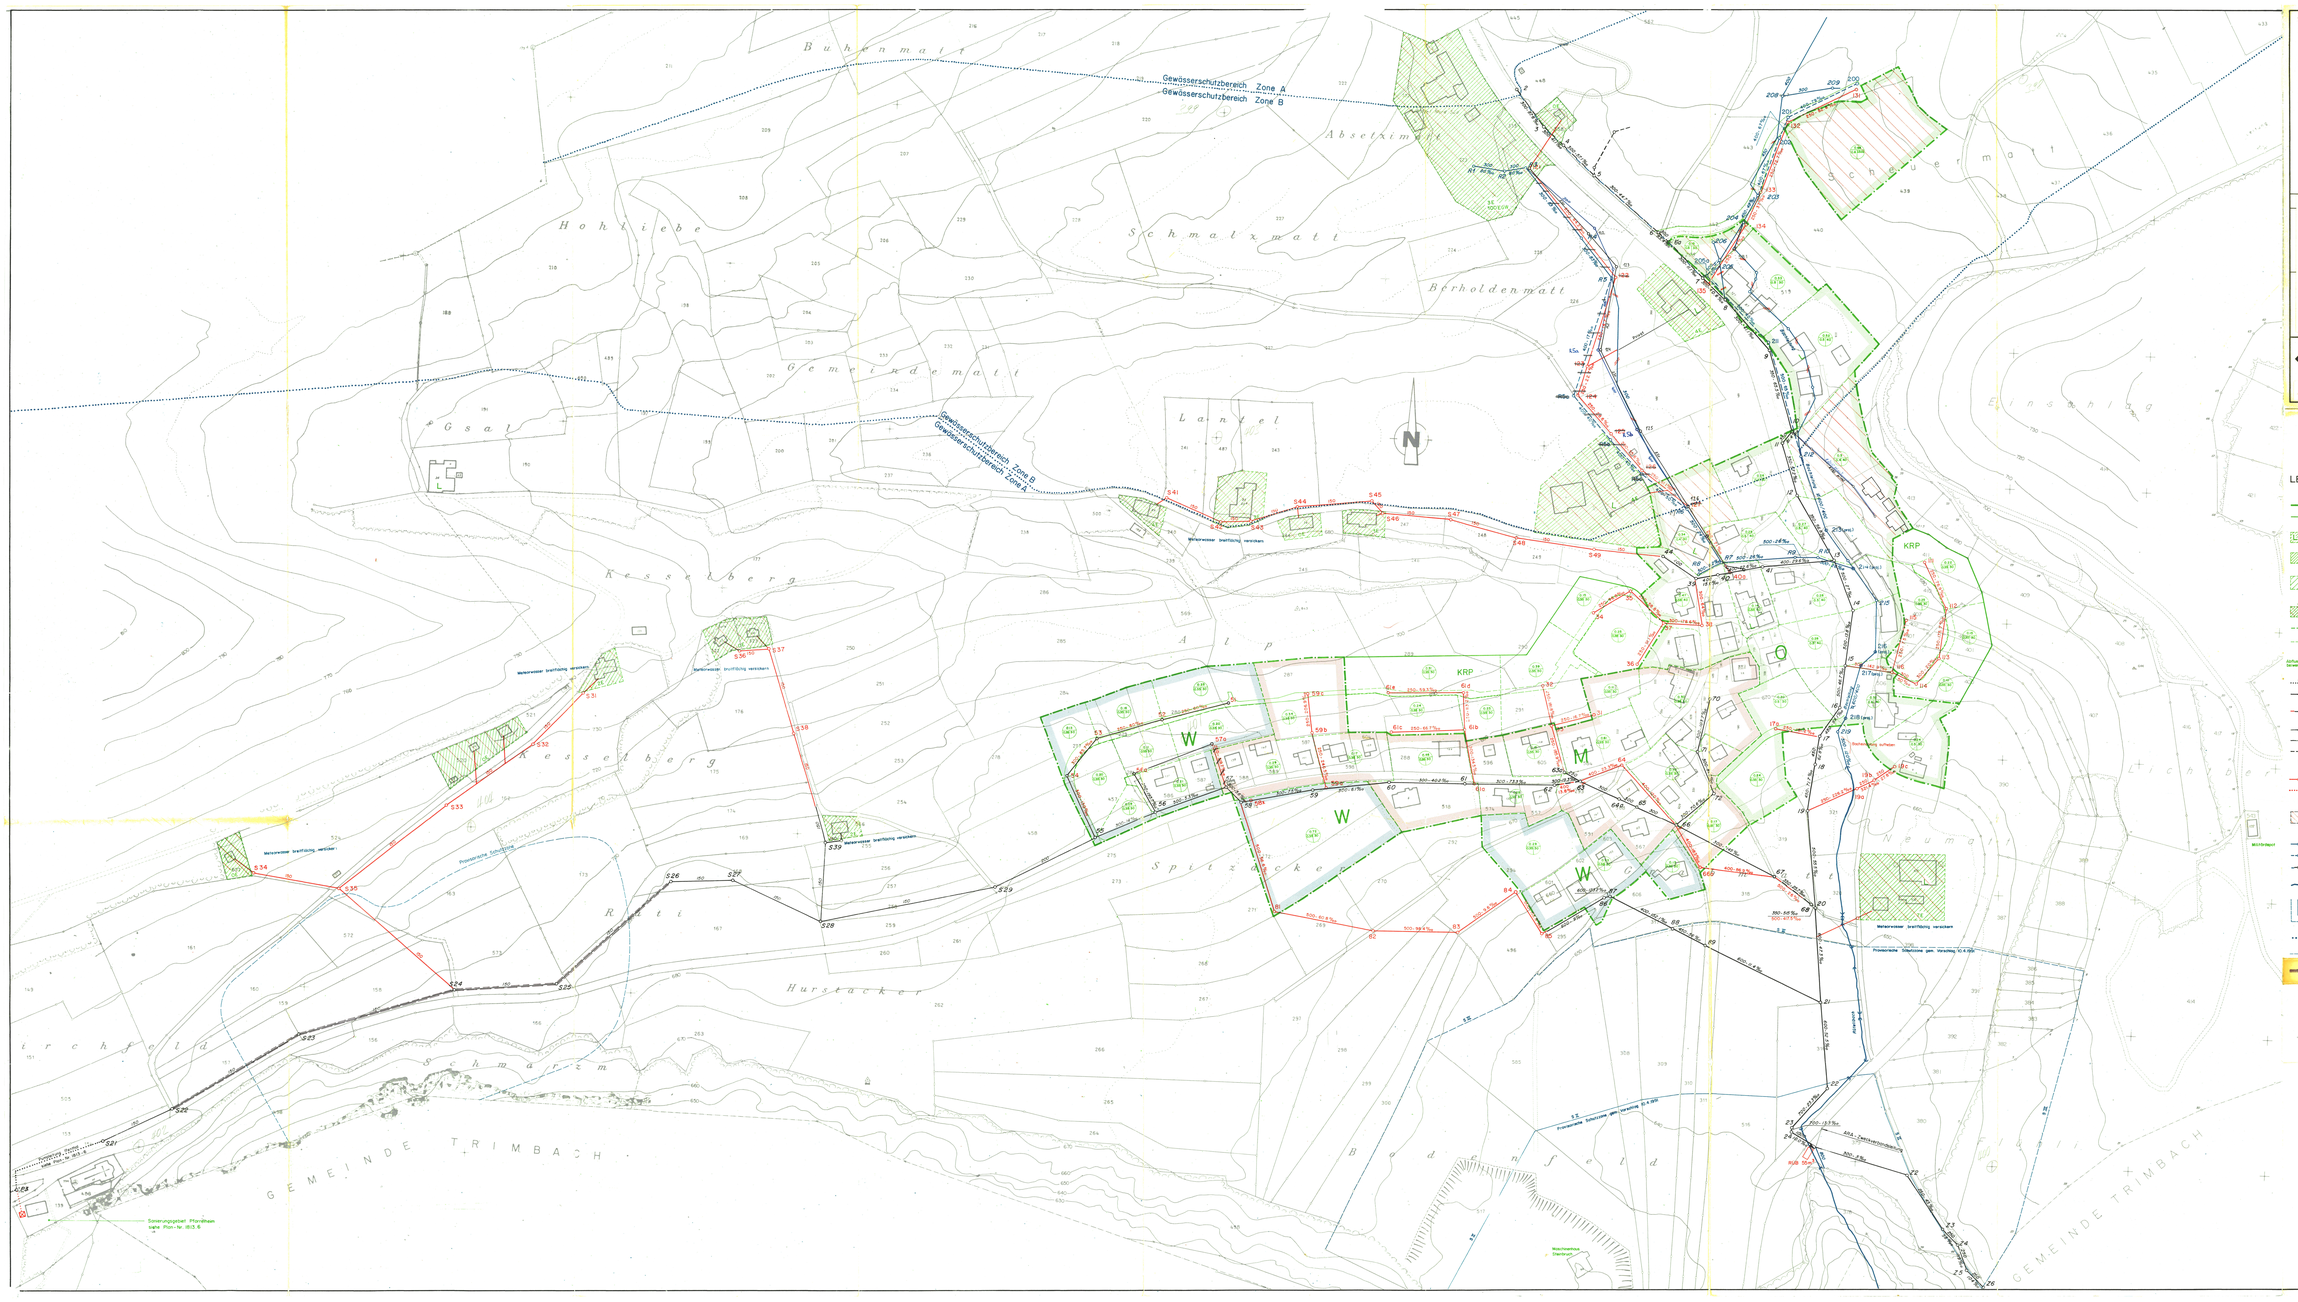

LEGENDE ZUR GEP SITUATION

- Begrenzung Baugebiet
- Begrenzung Kanalisationsrichtplan KRP
- Sanierungsgebiet
  Mit Angabe der ständigen Einwohner (E.), Einwohnergleichwerte (EWG) und Kennzeichnung der Landwirtschaftsbetriebe (L.)
- Begrenzung Sanierungsgebiet
  Mit generellen Anschlusspflicht
- Begrenzung Sanierungsgebiet
  Die Anschlusspflicht der Häuslichen Abwässer aus Landwirtschaftsbetrieben richtet sich nach den gesetzlichen Grundlagen und ist im Einzelfall beim Bau der Leitung zu entscheiden
- Sanierungsgebiet im Trennsystem
- M — Begrenzung der Kanalsysteme mit Bezeichnung
- Begrenzung der - Teileinzugsgebiete
  - topographischen Einzugsgebiete
- Fläche (ha) — Abflass bisher (L) — Einwohner Abflass (l/s) — Berechnungswerte der Teileinzugsgebiete
- Best. Druckleitung
- Best. Schmutz- oder Mischwasserleitung (mit Angabe von Durchmesser - mm - und Gefälle - ‰)
- Best., zu erneuernde Schmutz- oder Mischwasserleitung (mit Angabe von best.- und proj. Durchmesser - mm - und Gefälle - ‰)
- Best. Leitung, die aufgehoben wird
- Privat — Best. Privatleitung von öffentlichem Interesse
- Best. Drainage - Hauptsammelleitung
- Best. Regenablass
- Proj. Schmutz- oder Mischwasserleitung mit Trennschacht
- Proj. Druckleitung
- RÜB — Proj. Regenüberlaufbecken
- Im Trennsystem entwässertes Gebiet
- Best. Meteorwasserleitung / Bacheindohlung / Entlastungsleitung
- Proj. Meteorwasserleitung / Bacheindohlung / Entlastungsleitung
- Best. Schmutzwasserleitung, die neu als Meteorwasserleitung genutzt wird
- Offene Gewässer
- Quellwasserfassung mit Schutzzonen (Zone 1 - 3)
- Gewässerschutzbereiche
- Provisorische Schutzzone
- **Doppelrohrleitung**