


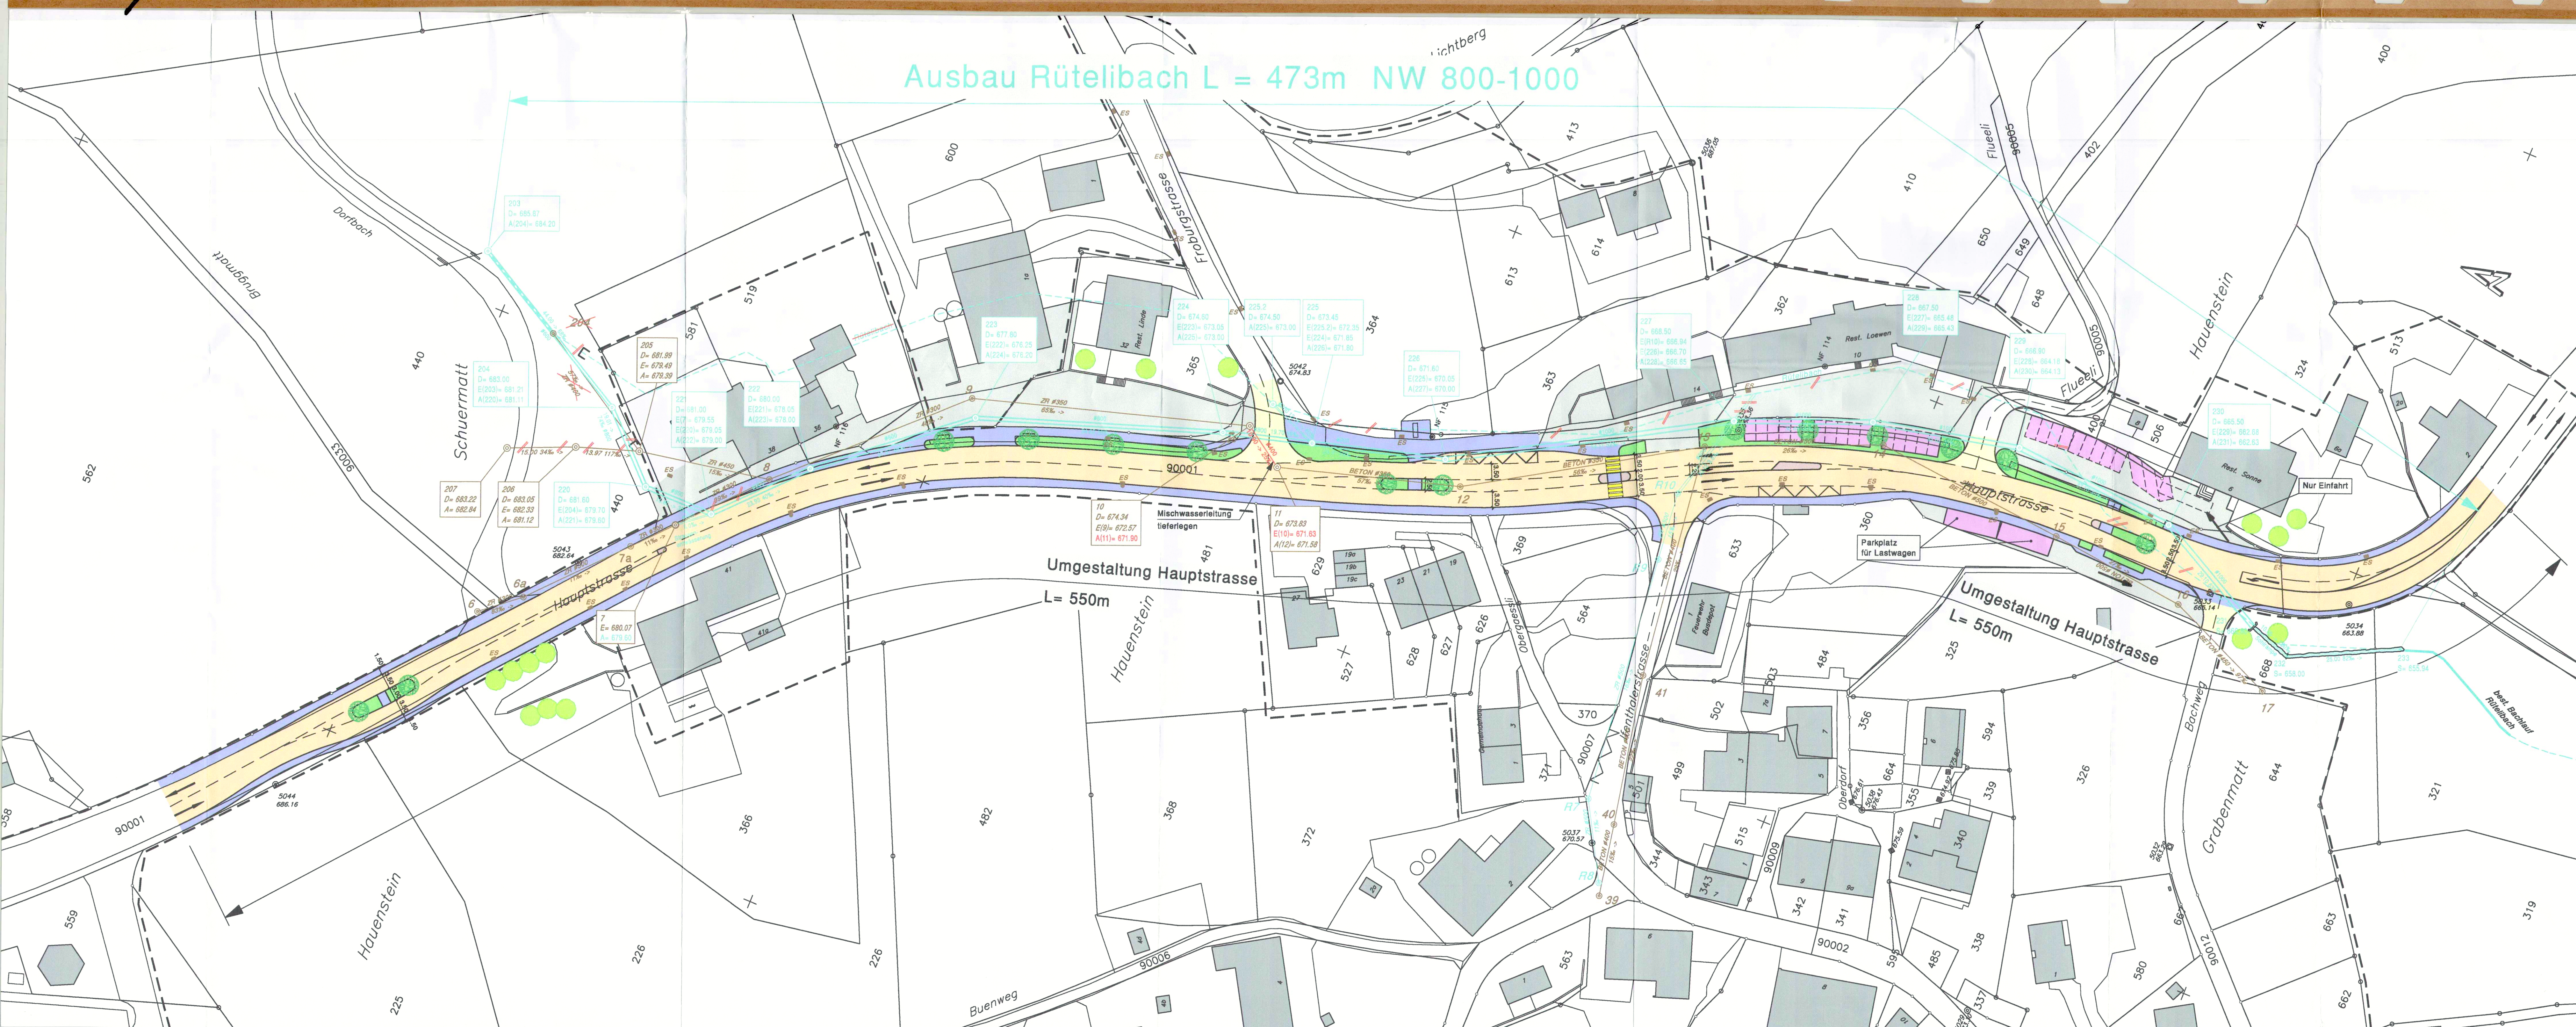

Ausbau Rütelibach L = 473m NW 800-1000

Umgestaltung Hauptstrasse L= 550m

Umgestaltung Hauptstrasse L= 550m

Legende

- Fahrbahn Kantonsstrasse
- Fahrbahn Gemeindestrasse
- Trottoir
- Grünfläche neu
- Pflasterung Inselköpfe
- Uferbereich Rütelibach
- Grünfläche
- Vorplatz
- Parkplatz
- Gebäude
- Kanalisation
- Bachleitung
- best. Baum
- neuer Baum
- Bauzonengrenze

KANTON SOLOTHURN
GEMEINDE HAUENSTEIN - IFENTHAL

Kantonsstrasse
Ausbau Rütelibach
Abschnitt Hauenstein GB Nr. 513-562

Situation 1:500

GEPRÜFT
03. Jan. 2007
Amt für Umwelt Kanton Solothurn
I.A. *[Signature]*
und
zur Ausführung genehmigt
Durch RRB Nr. 272 v. 06. März 2007
Der Staatsarchivar:
[Signature]



Bauprojekt

Ind.	Datum	Gez.	Gepr.	Masstab	Plannummer
a	17.05.2006	aa	su	1 : 500	2137 - 10a
b	18.08.2006	phb	su	Planformat	
c				45 x 135	
d					CAD-Präz: V:\2006\2137_10a\Baupr_2007_10a.dwg