

KANTON SOLOTHURN
GEMEINDE HAUENSTEIN-JFENTH.

98/4


Strassen - und Baulinienplan

STRASSE PFARRHOF - KIRCHE

SITUATION 1:500

Als Auflageplan im Sinne von § 11 bis des Gesetzes über das Bauwesen vom 10. Juni 1906/24. Mai 1964 festgestellt.
Solothurn, 6. Oktober 1967 Für das Bau-Departement
Der Vorsteher:


Öffentliche Auflage vom
9. Oktober bis 8. November 1967

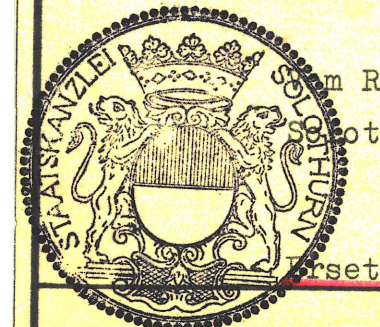

Der Regierungsrat mit Beschluss Nr. 1874 genehmigt,
Solothurn, 16. April 1968 Der Staatssekretär:

ersetzt den mit RRB Nr. 2717 vom 2. Juni 1964 genehmigten Plan

KREISBAUAMT II OLTEN	Bearbeiter B. Gezeichnet B.	Datum	Grosse 30/147
	Anderungen 26.3.1968		Plan Nr. 98/1/1

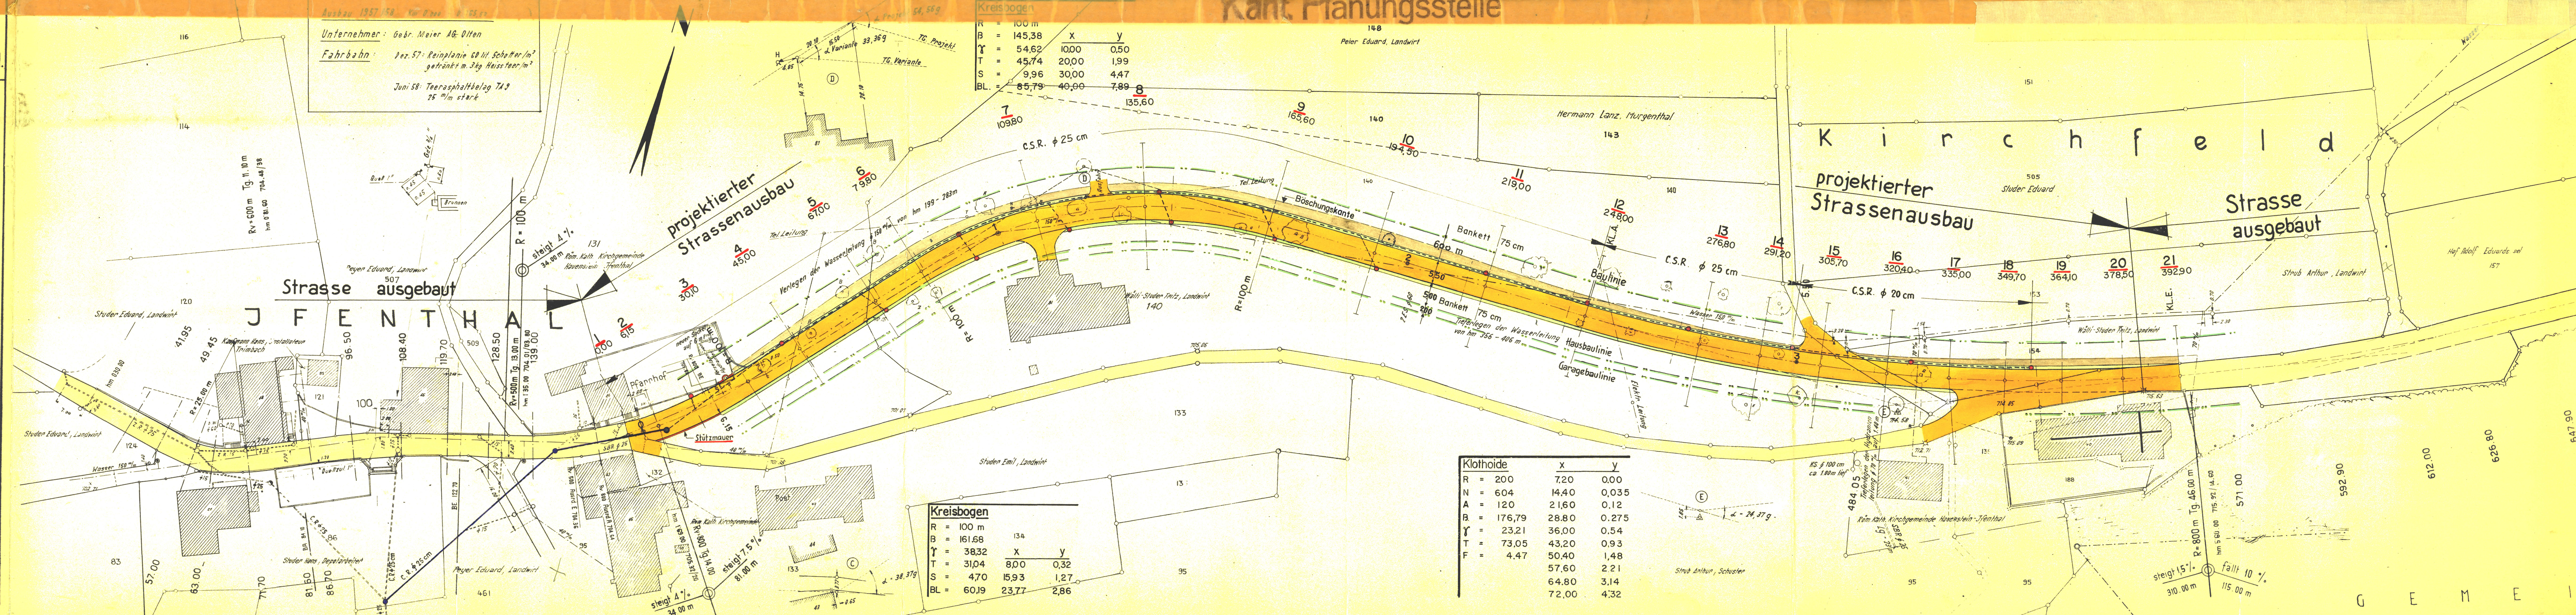

G E M E I