

68/10

Amt für Raumplanung

KANTON SOLOTHURN GEM. HERBETSWIL


AUSBAU DES HARDWEGES

SITUATION 1:500

STRASSEN-UND BAULINIENPLAN

GEZ.	DB		
VIS	HB		
DAT.	4.10.76		
GR	30 / 126		
PLAN NR.	5290/7		
2	30.9.76	DB	HB
1	26.6.74	MH	ge
Nr.	Datum	Gez	Vis
			ANDERUNGEN
			STAND DER NACHFÜHRUNGEN
			BESTEHENDES

BS TB **BERNASCONI SCHUBIGER BEER**
 BAUINGENIEUR- UND VERMESSUNGSBÜRO
 4500 SOLOTHURN 065 274 55
 4562 BIBERIST 065 493 31
 2540 GRENCHEN 065 991 21
 4702 OENSINGEN 062 76 23 76
 4710 BALSTHAL 062 7134 66

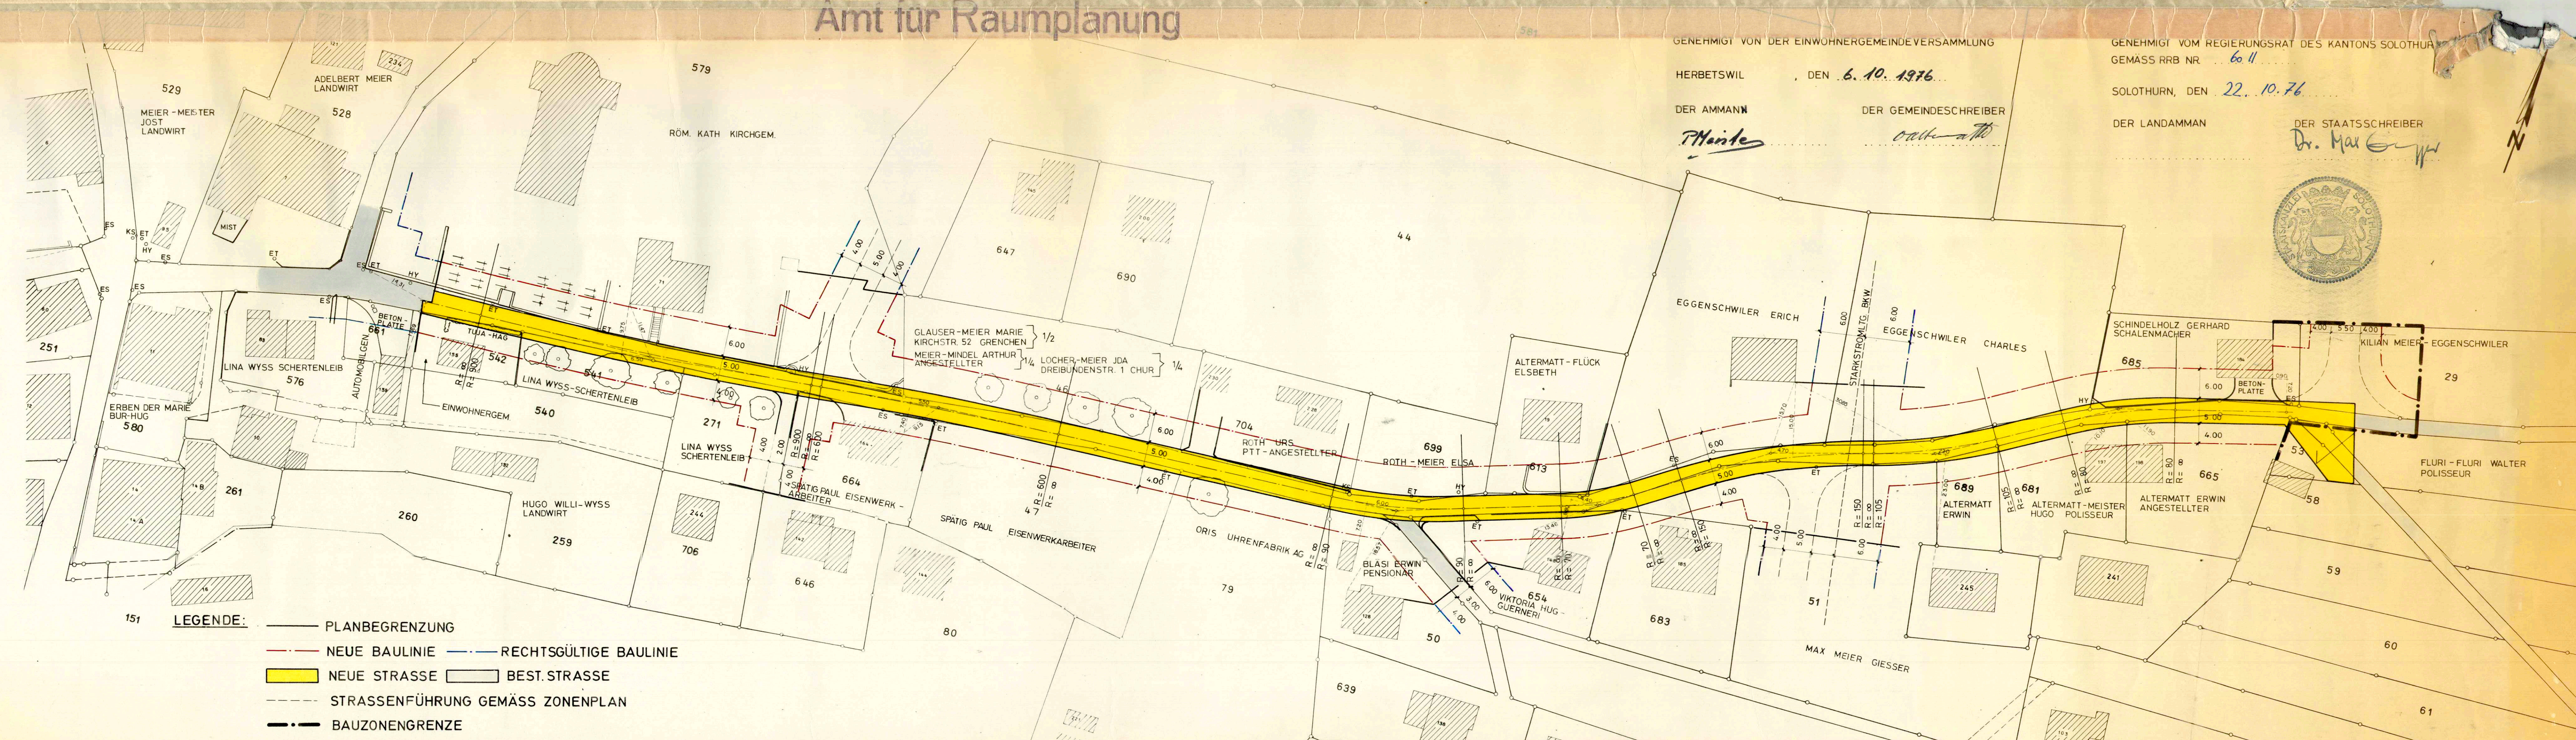

GENEHMIGT VON DER EINWOHNERGEMEINDEVERSAMMLUNG
 HERBETSWIL DEN 6. 10. 1976
 DER AMMANN *Pharley* DER GEMEINDESCHREIBER *out-ath*

GENEHMIGT VOM REGIERUNGSRAT DES KANTONS SOLOTHURN
 GEMÄSS RRB NR. 60.11
 SOLOTHURN, DEN 22. 10. 76
 DER LANDAMMAN DER STAATSSCHREIBER *Dr. Max*

