

68/11


KANTON SOLOTHURN

GEM. HERBETSWIL


STRASSENPLAN MOOSSTRASSE
(BEI GB.-NR.328)

SITUATION 1 : 500

Amt für Raumplanung

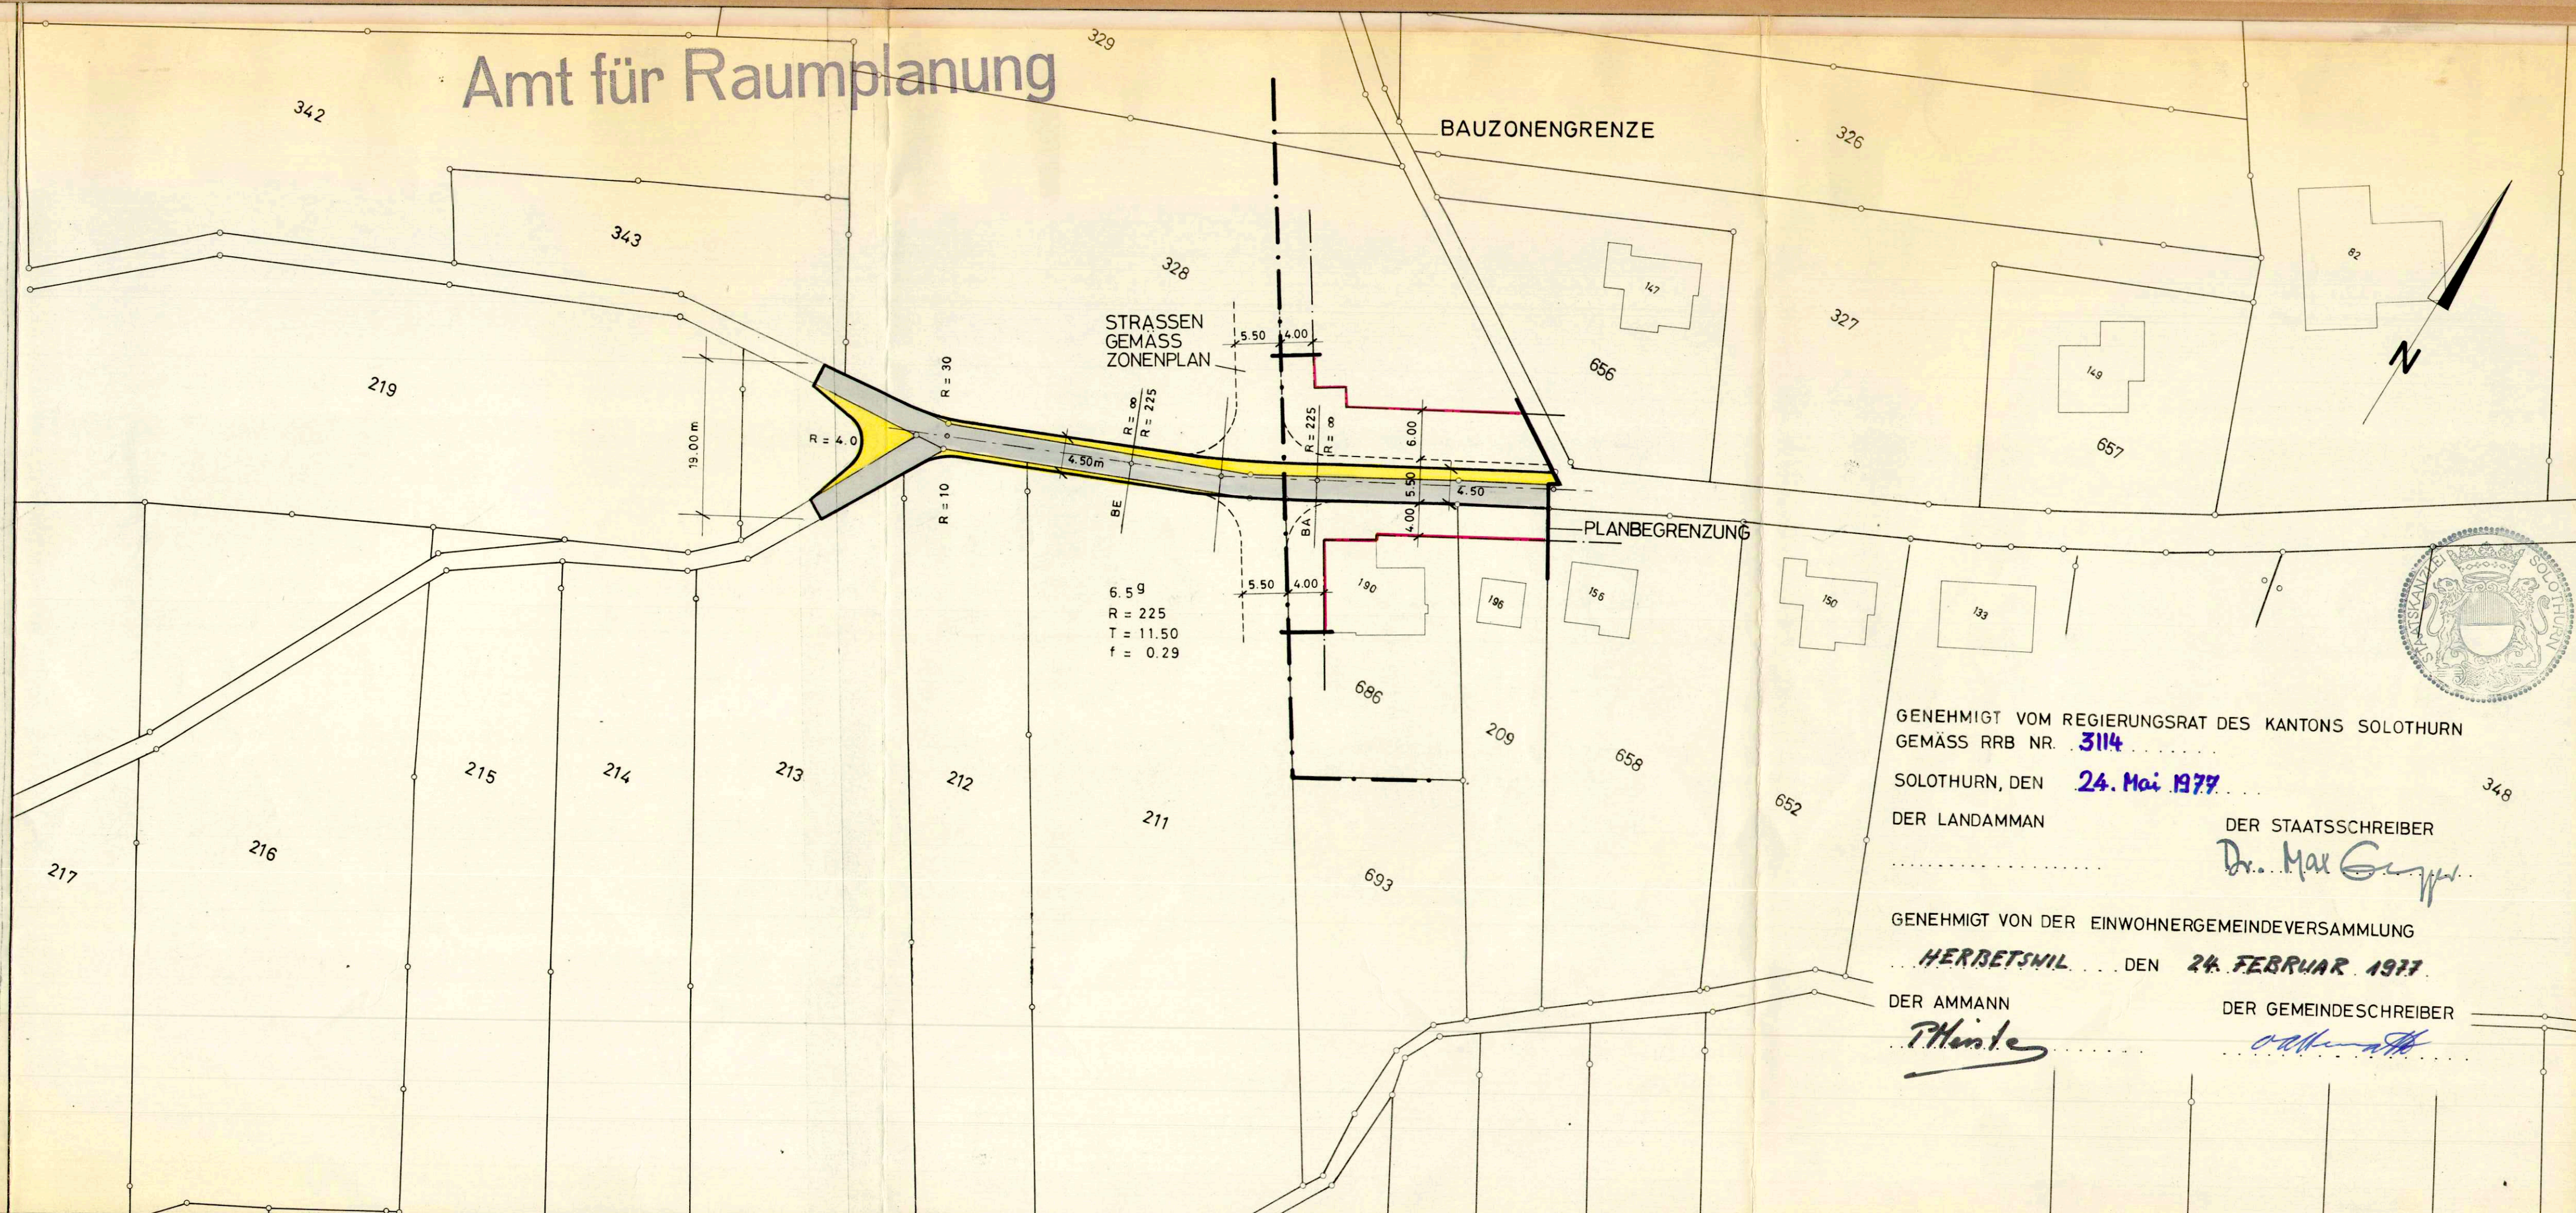

6.5 g
R = 225
T = 11.50
f = 0.29

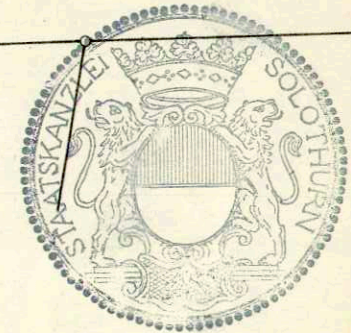

GENEHMIGT VOM REGIERUNGSRAT DES KANTONS SOLOTHURN
GEMÄSS RRB NR. **3114**

SOLOTHURN, DEN **24. Mai 1977**

DER LANDAMMAN
DER STAATSSCHREIBER
Dr. Max Gygis

GENEHMIGT VON DER EINWOHNERGEMEINDEVERSAMMLUNG
HERBETSWIL DEN **24. FEBRUAR 1977**

DER AMMANN
DER GEMEINDESCHREIBER
P. Hinder

GEZ.	J.E.
VIS	H.B.
DAT	5.7.1976
GR.	30 x 84
PLAN NR.	5354/1

1	19.8.76	J.E.	H.B.	STRASSEN UND BAULINIEN
NR.	DATUM	GEZ.	VIS	ANDERUNGEN

BS + B **BERNASCONI SCHUBIGER BEER**

BAUINGENIEUR- UND VERMESSUNGSBÜRO

4500 SOLOTHURN 065 22 84 11
4562 BIBERIST 065 32 13 31
2540 GRENCHEN 065 9 91 21
4702 OENSINGEN 062 76 23 76
4710 BALSTHAL 062 71 34 66