

**Auflageplan**

AUSGABE : August 2009	DATUM : 19.12.2008	PLAN NR.
REV. :	MASSTAB : 1:2'500	<b>13038 - 3.1</b>
REV. :	GEZ. : fk/st	
REV. :	PLAN GR. : 80 • 160	

**Bernasconi Felder Schaffner  
Ingenieure AG ETH/SIA**

Brunnersmoostrasse 13, 4710 Balsthal  
Tel. 062 / 386 60 90 Fax 062 / 386 60 99 info@bfsag.ch

Belasteter Ablagerungsstandort (gemäss Art. 32c USG)  
Genauere Lage/Begrenzung in der Regel nicht durch technische Untersuchungen vor Ort verifiziert, evtl. unsicher. Belastete Betriebs- und Unfallstandorte sind nicht dargestellt.

△ Schadstoffbelastete Böden (gemäss §13<sup>bis</sup> KAV)


--- Wanderwege

--- Starkstrom-Freileitung

\* Siedlungsstandort Meier Jost

● Geschützte Kulturobjekte (Kappelle Mieschegg)

● Erhaltenswerte Kulturobjekte



**Reservoir Obere Tannmatt**  
Wasserspiegel 1170.00 m.ü.M.  
Brauchreserve 50 m³  
Löschreserve 50 m³  
Inhalt 100 m³

**Druckreduzierventil**  
Eingangsdruck: 18 bar  
Ausgangsdruck: 9 bar

**Reservoir + PW Wäschetten**  
Wasserspiegel 855.00 m.ü.M.  
Brauchreserve 65 m³  
Löschreserve 50 m³  
Inhalt 115 m³  
Fördermenge 2x 140 l/min

**Reservoir + PW Wäschetten**  
Wasserspiegel 850.00 m.ü.M.  
Brauchreserve 50 m³  
Löschreserve 0 m³  
Inhalt 50 m³  
Fördermenge 72 l/min

**Wäschettenquelle**  
Wasserspiegel 850.00 m.ü.M.  
Q<sub>min</sub> 60 l/min

**Bestehende Schutzzone aufheben!**

**Reservoir "Fluematt"**  
Wasserspiegel 760 m.ü.M.

**Quelle Känelboden**  
Wasserspiegel - m.ü.M.  
Q<sub>min</sub> 100 l/min

**Reservoir "Weid"**  
Wasserspiegel 636.50 m.ü.M.  
Brauchreserve 150 m³  
Löschreserve 150 m³  
Inhalt 300 m³

Öffentliche Auflage Herbetswil  
vom 05. Juni 2009 bis 03. Juli 2009

Vom Gemeinderat Herbetswil beschlossen  
am 13. August 2009

Der Gemeindepräsident: Die Gemeindefreiwärterin: