

Legende:

- Genehmigungsinhalt**
- Kaliberänderung
 - Projektierte Wasserleitung mit Schieber und Hydrant
 - Best. Hydrant aufheben
 - Projektiertes Reservoir / Pumpwerk
- Orientierungsinhalt (bestehend)**
- Wasserleitung mit Durchmesser in mm und Verlegejahr
 - Wasserleitung Lage unsicher
 - Überflurhydrant mit Nummer
 - Schieber
 - PE Wasserleitung mit Aussen- und Innendurchmesser
 - Wasserleitung, Projekt Wasserversorgung "Berghöfe Nord"
 - Mögliche 2. Einspeisung Reservoir
 - PE Wasserleitung mit Aussen- und Innendurchmesser
 - Bauzonengrenze
 - Reservezonengrenze
 - Wohnzone W2
 - Wohnzone W3
 - Wohn- und Gewerbezone
 - Kernzone
 - Gewerbezone
 - Zone für öffentliche Bauten und Anlagen
 - Freihaltezone
 - Gartenzone
 - Spezialzone Parkplatz
- Die SGV kann zusätzliche Hydranten verlangen, sowie die Hydrantenstandorte gemäss den allgemeinen Bedingungen verschieben.


Öffentliche Auflage
vom 5. Juni 2009 bis 3. Juli 2009

Vom Gemeinderat beschlossen
am 13. August 2009

Der Gemeindepräsident: *S. Müller* Die Gemeindegeschreiberin: *[Signature]*

Vom Regierungsrat genehmigt
mit Beschluss-Nr. 2010/146 vom 25. Januar 2010

Der Staatsschreiber: *A.F.*

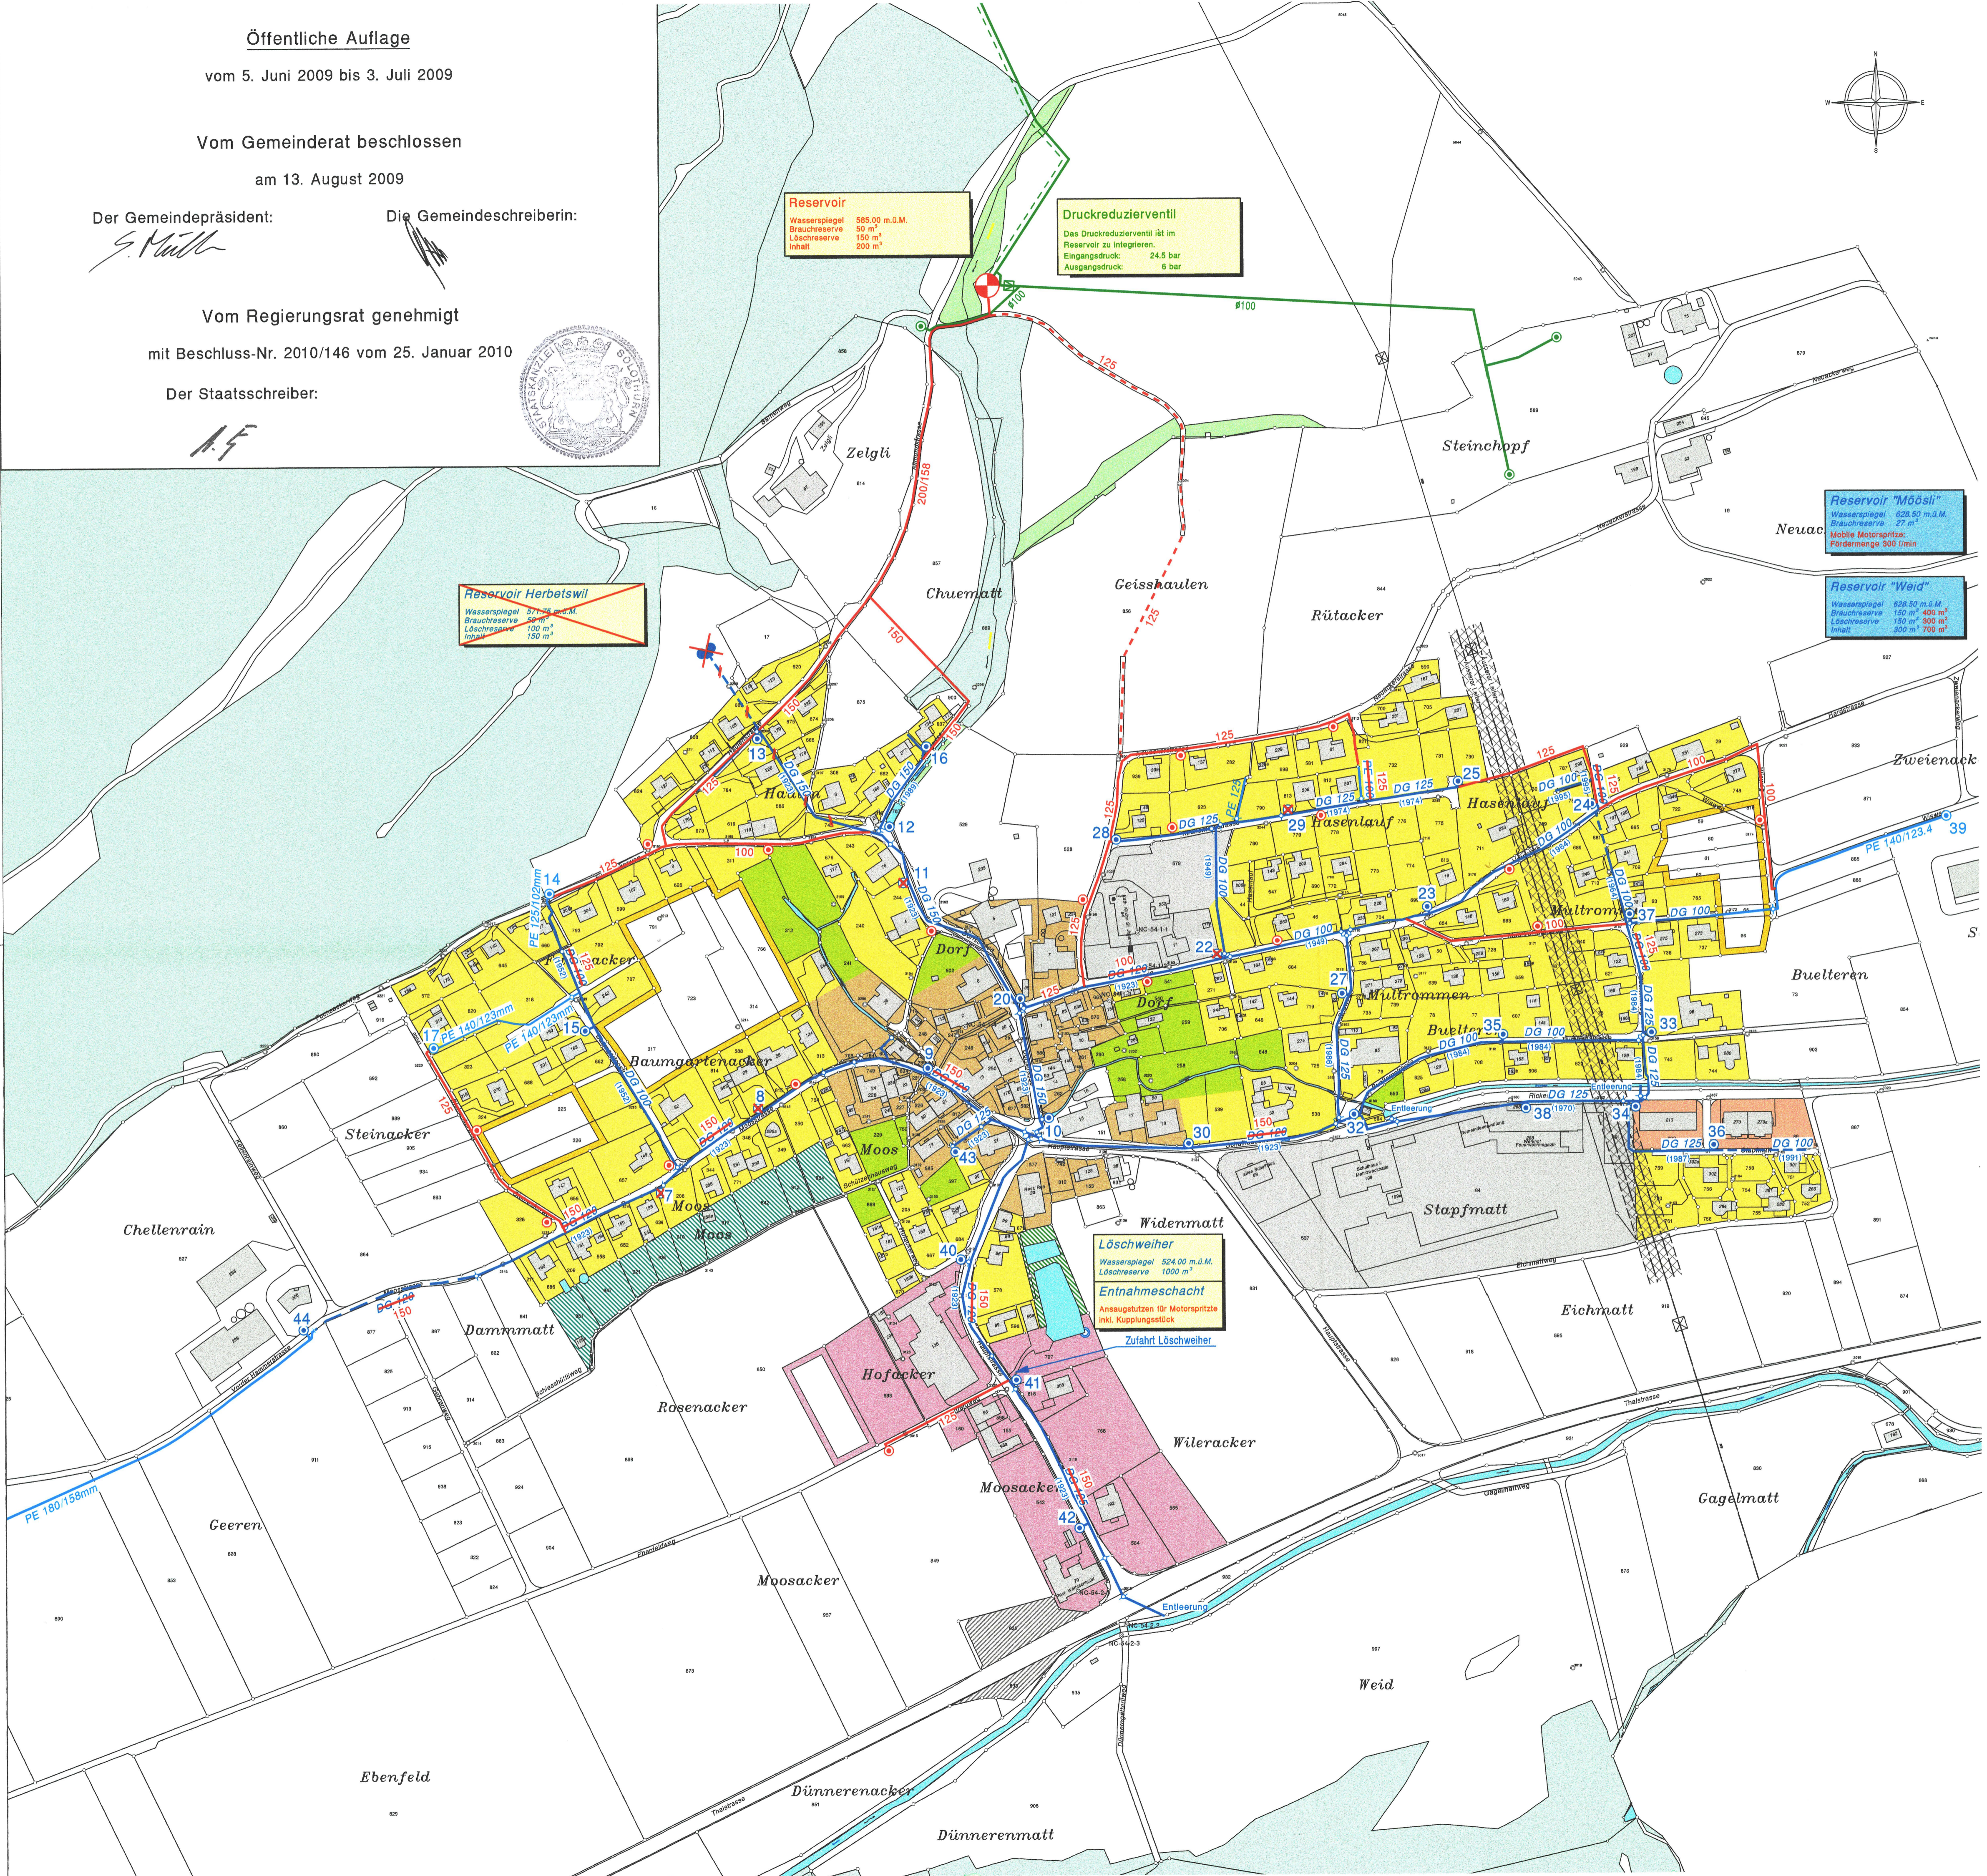

Kanton Solothurn Gemeinde Herbetswil

Wasserversorgung Herbetswil



Generelle Wasserversorgungsplanung

Situation 1:2000

Innerhalb Bauzone

AUSGABE : 26. Januar 2010	DATUM : November 2005	PLAN NR.
REV. : 01.12.2008 / st	MASSTAB : 1:2000	12950-2
REV. :	GEZ. : rf	
	PLAN GR. : 60 • 84	