

ERWEITERUNG STEINBRUCH HAMMER


GESTALTUNGSPLAN

Zustand Heute

Situation 1:500

Legende

- Steinbruchboden, Wege und Terrassen
- übrige Flächen
- Baumgruppen und Gebüsch
- Felswände
- geschüttetes Deponiematerial
- Böschungen
- Wald
- Gewässer
- abgebautes und gebrochenes Material

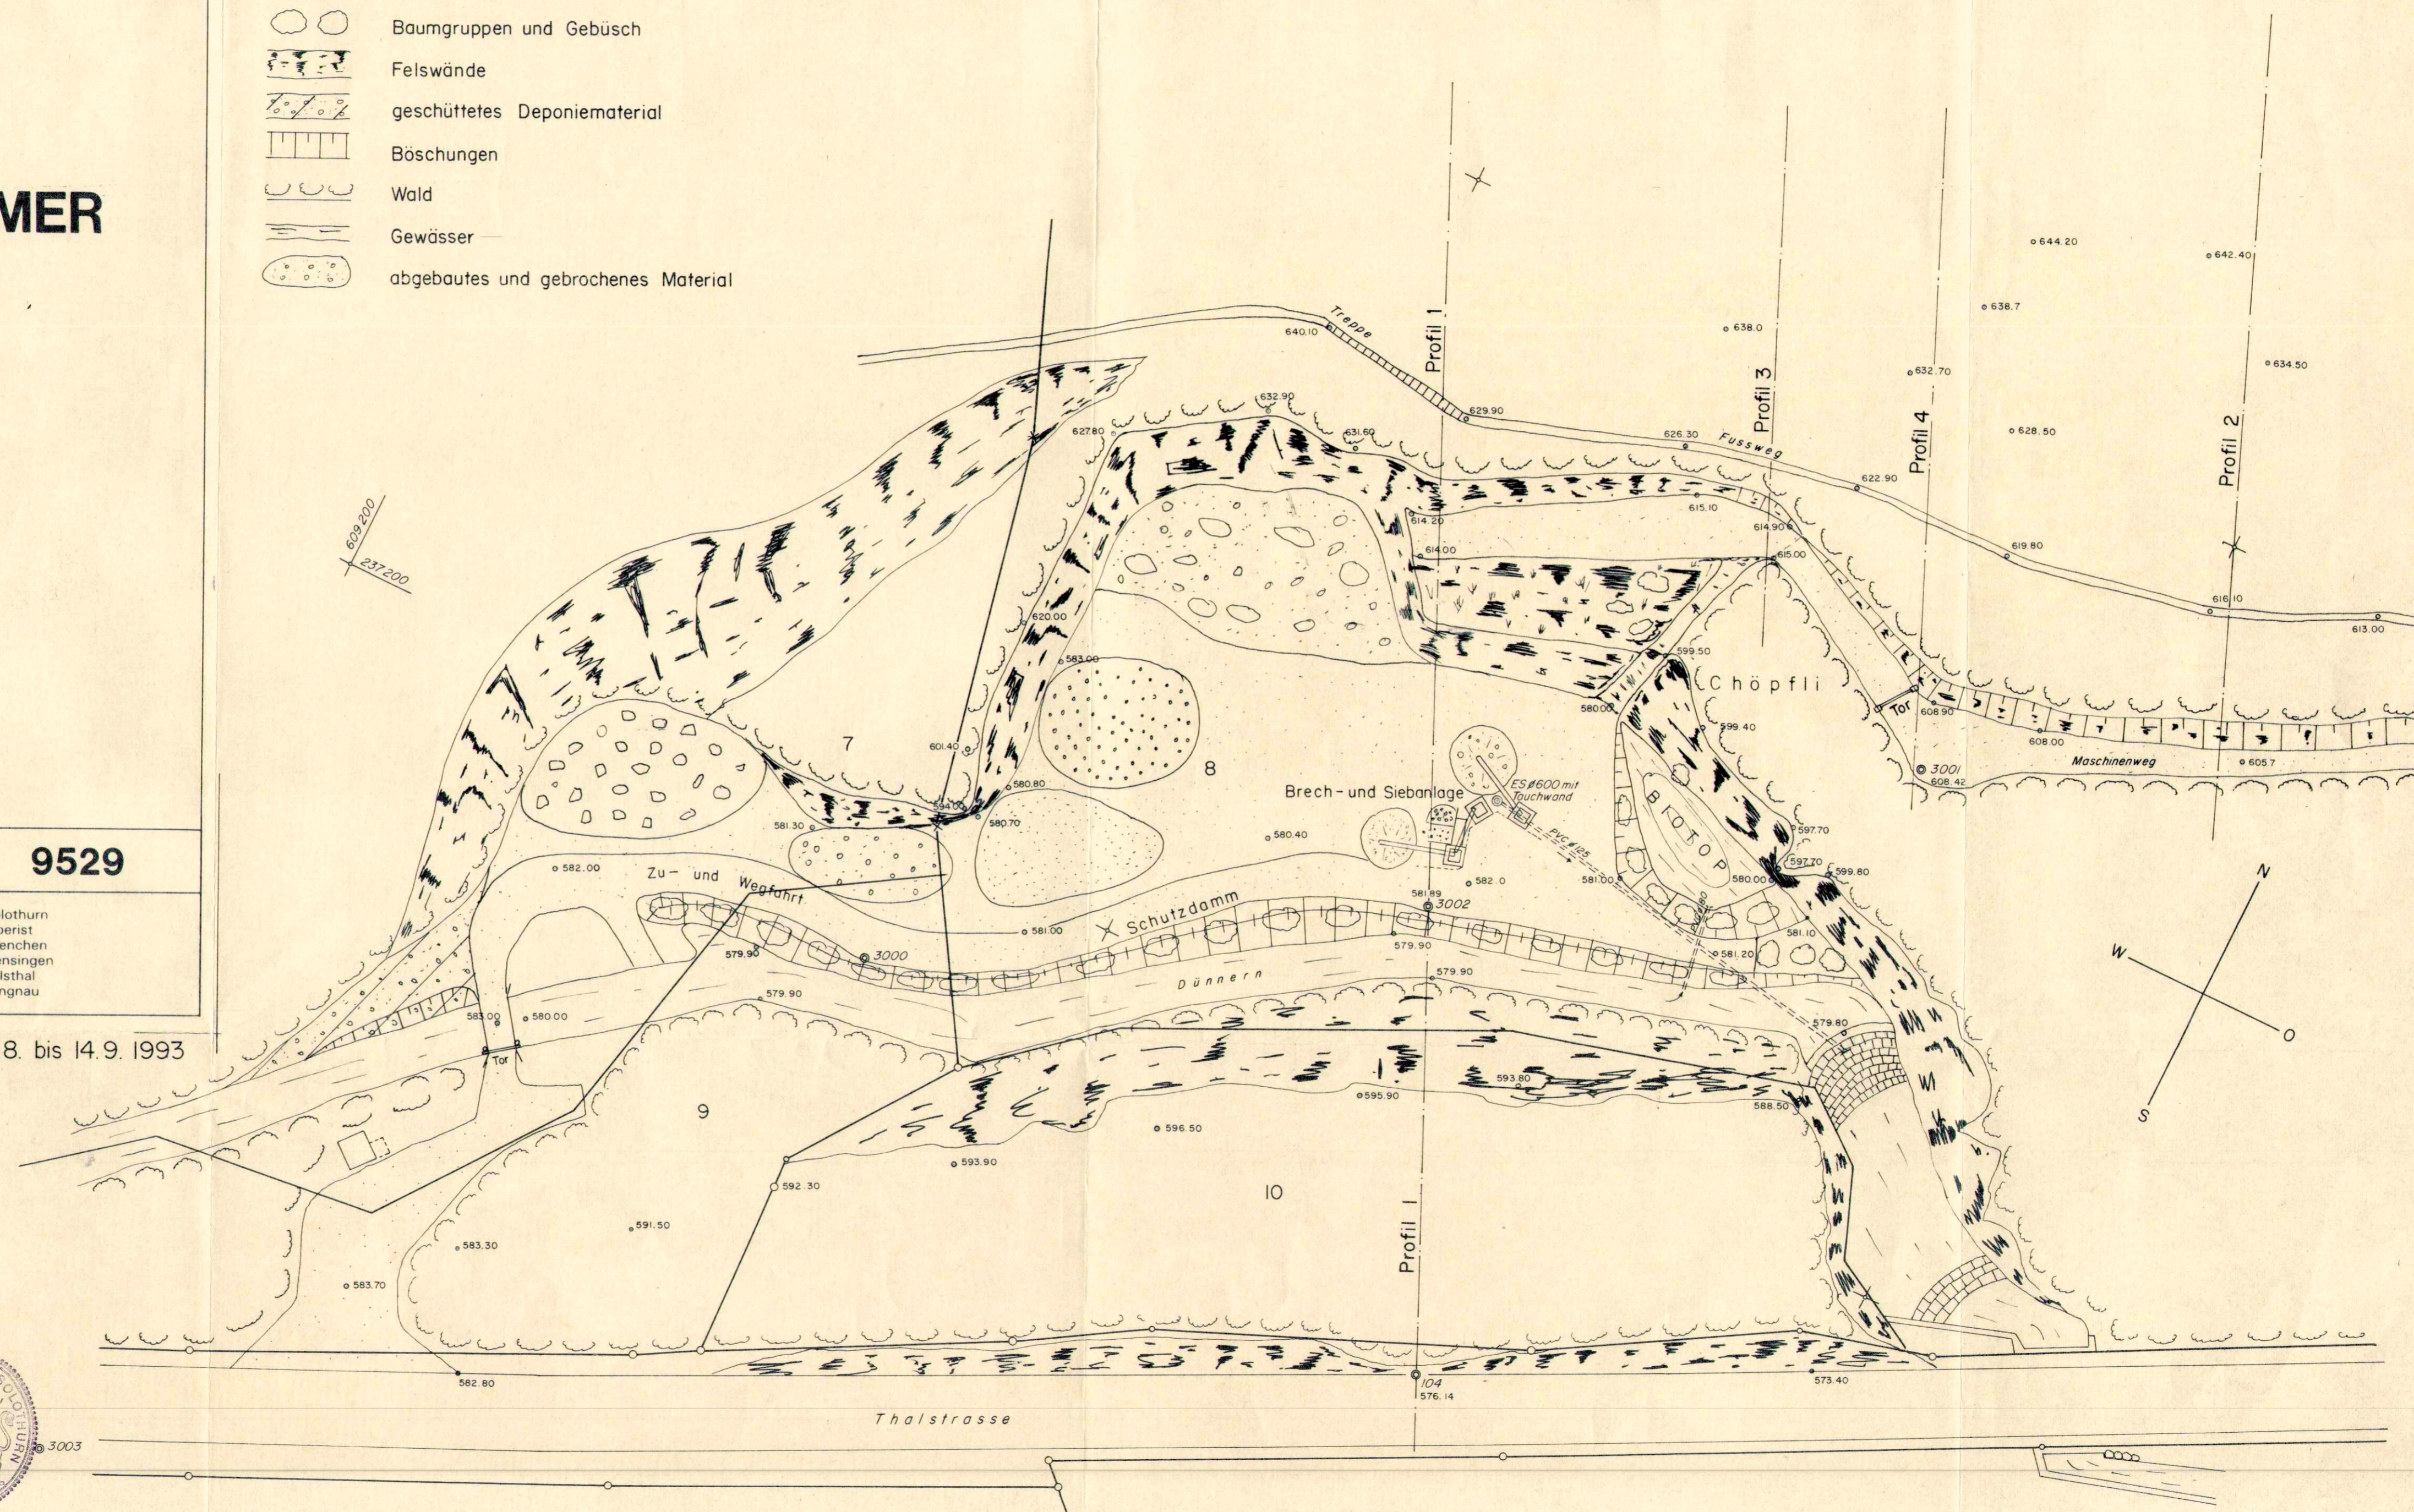

20. I. 1993 Projektbereinigung					9529
30. I. 1990	ha	Str.	Situation I. März 1990		
Nr.	Datum	Gez.	Vis.	Plan Nr. 2	
BS + TB		Beer Schubiger Benguerel & Partner Dipl. Ing. ETH/SIA Bauingenieur- und Vermessungsbüro			Solothurn Biberist Grenchen Oensingen Balsthal Lengnau

Planaufgabe vom 16.8. bis 14.9. 1993

Genehmigungsvermerk

Beschlossen vom Gemeinderat der Einwohnergemeinde Herbetswil

Herbetswil, den 27. 10. 1994

Die Gemeindepräsidentin: L. Allemann Der Gemeindegeschreiber: A. Hinder

Genehmigt durch den Regierungsrat des Kantons Solothurn

Gemäss RRB Nr. 771 vom 7. März 1995

Solothurn, den Dr. K. Pflanz

Der Staatsschreiber

