68/ 3

Kantonale Planungsstelle

KANTON SOLOTHURN

Gemeinde Herbetswil

68/3

Strassenkorrektion bei Sägerei Meier

Generelles Projekt mit Baulinien

M=1:500

Als Auflageplan im Sinne von § 11 bis des Gesetzes über das Bauwesen vom 10 Juni 1906/24. Mai 1964 festgestellt.

Solothurn, den 15. April 1965.

Für das Baudepartement
Der Vorsteher
gez. Dr. ERZER

Öffentliche Auflage vom 19. April - 17. Mai 1965.

Vom Regierungsrat mit heutigem Beschluss Nr. 5284 genehmigt.

Solothurn, den 4 November 1966

Der Staatsschreiber:
W. Schmid

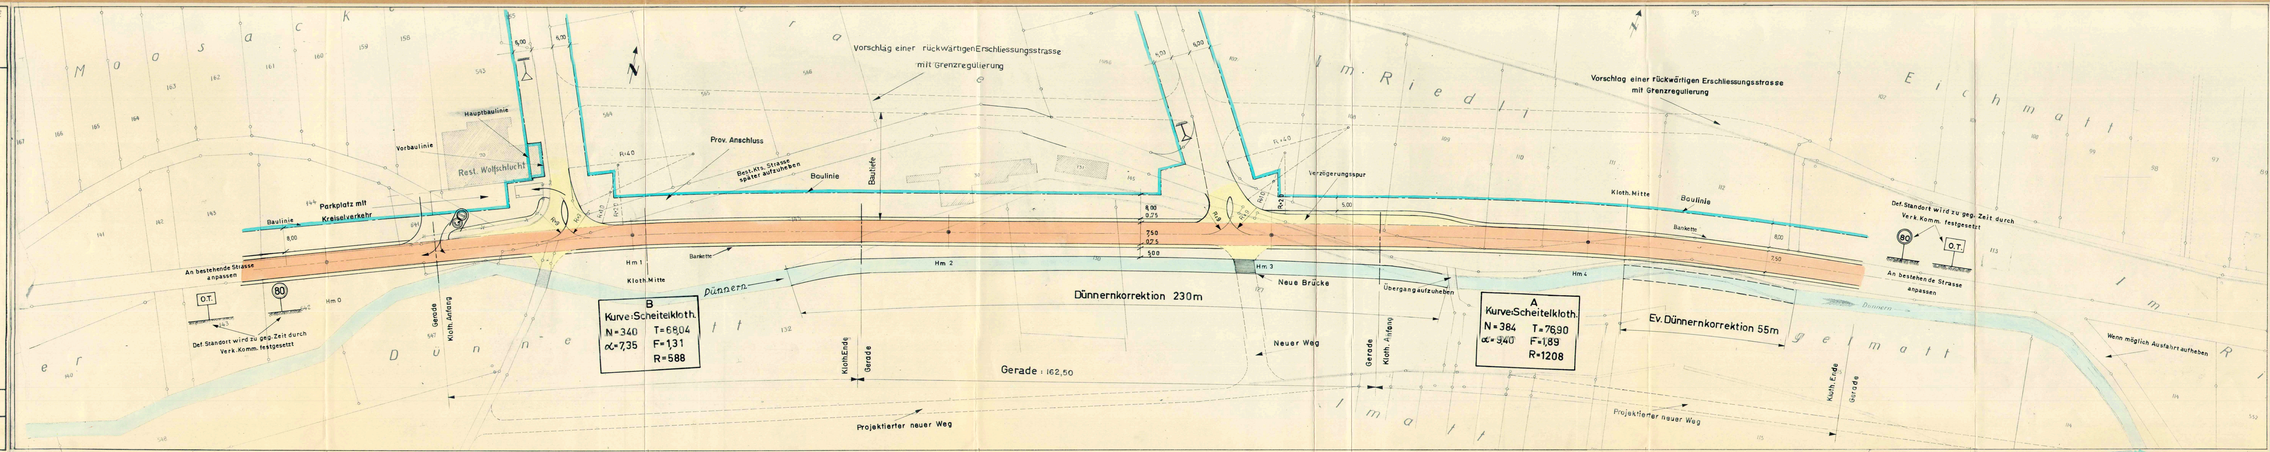

KANT. TIEFBAUAMT SOLOTHURN	Bearbeitet: S.A.	Datum: 14. 10. 1966	Grösse: 170 x 50
	Gezeichnet: N.A.		
	Änderungen:		Plan Nr. 78/1