

# Hochwasserschutz

Beilage 2.07

Kantonaler Erschliessungs- und Gestaltungsplan und Sonderbauvorschriften


Hochwasserschutz und Revitalisierung Dünnern Herbetwil

Abschnitt Dünnernacker

Landerwerb KM 1.834 - 1.416, 1:500

Dem kantonalen Erschliessungs- und Gestaltungsplan und Sonderbauvorschriften „Hochwasserschutz und Revitalisierung Dünnern Herbetwil, Abschnitt Thalstrasse“ kommt die Bedeutung der Baubewilligung nach § 39 Abs. 4 des Planungs- und Baugesetzes des Kantons Solothurn (PBG, BGS 711.1) zu.

VORSTUDIE VORPROJEKT BAUPROJEKT **AUFLAGEPROJEKT** AUSFÜHRUNGSPROJEKT

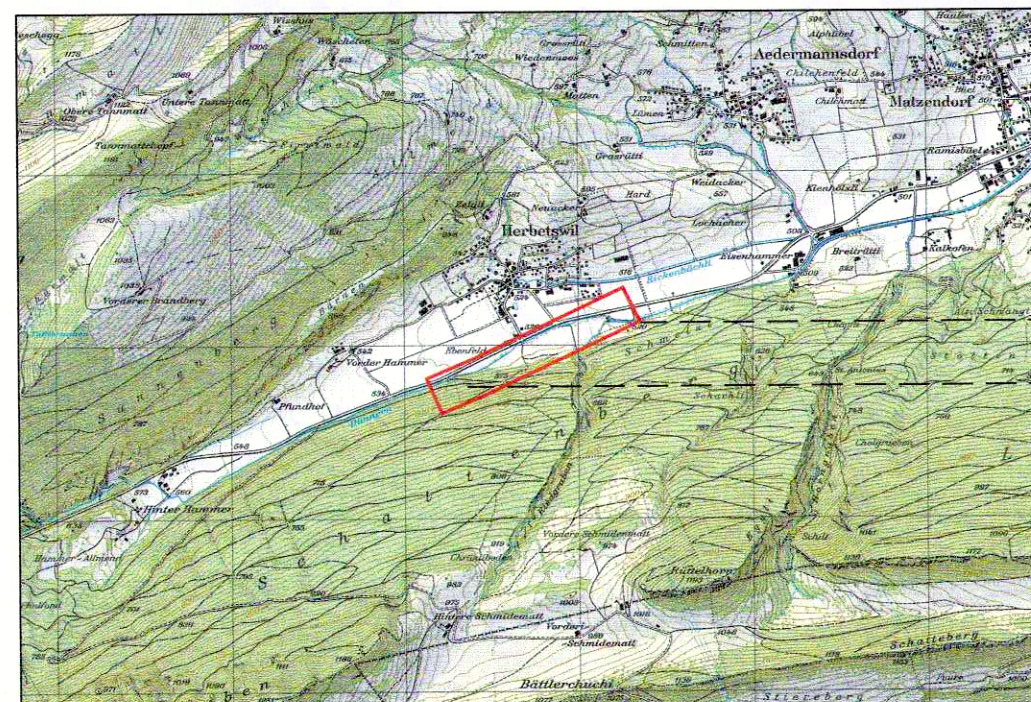

HOAG-Stationierung (GEWISS-Achse)


1.416  
2.681



Öffentliche Auflage vom: 07.12.2020 bis 18.01.2021  
Genehmigt vom Regierungsrat mit Beschluss Nr. 2021/1030 vom 5. Juli 2021  
Der Staatsschreiber:  
Publikation des RRB im Amtsblatt Nr.: 34 vom 27. August 2021

FORMAT	DATEINAME			
30 x 84	301.1-307.1_HWS+R Dünnern Herbetwil.dwg			
PLAN-NR. / VERS.	BEARBEITET	DATUM	KONTROLLIERT	DATUM
T1125 / 306.2	ROR	09.06.2021	GIL / RIA	09.06.2021

**PROJEKTVERFASSER**  
**HOLINGER AG INGENIEURUNTERNEHMEN**  
 Bahnhofquai 2, CH-4801 Olten  
 Telefon +41 (0)62 287 78 60  
 olten@holinger.com www.holinger.com  
 Zertifiziert ISO 9001

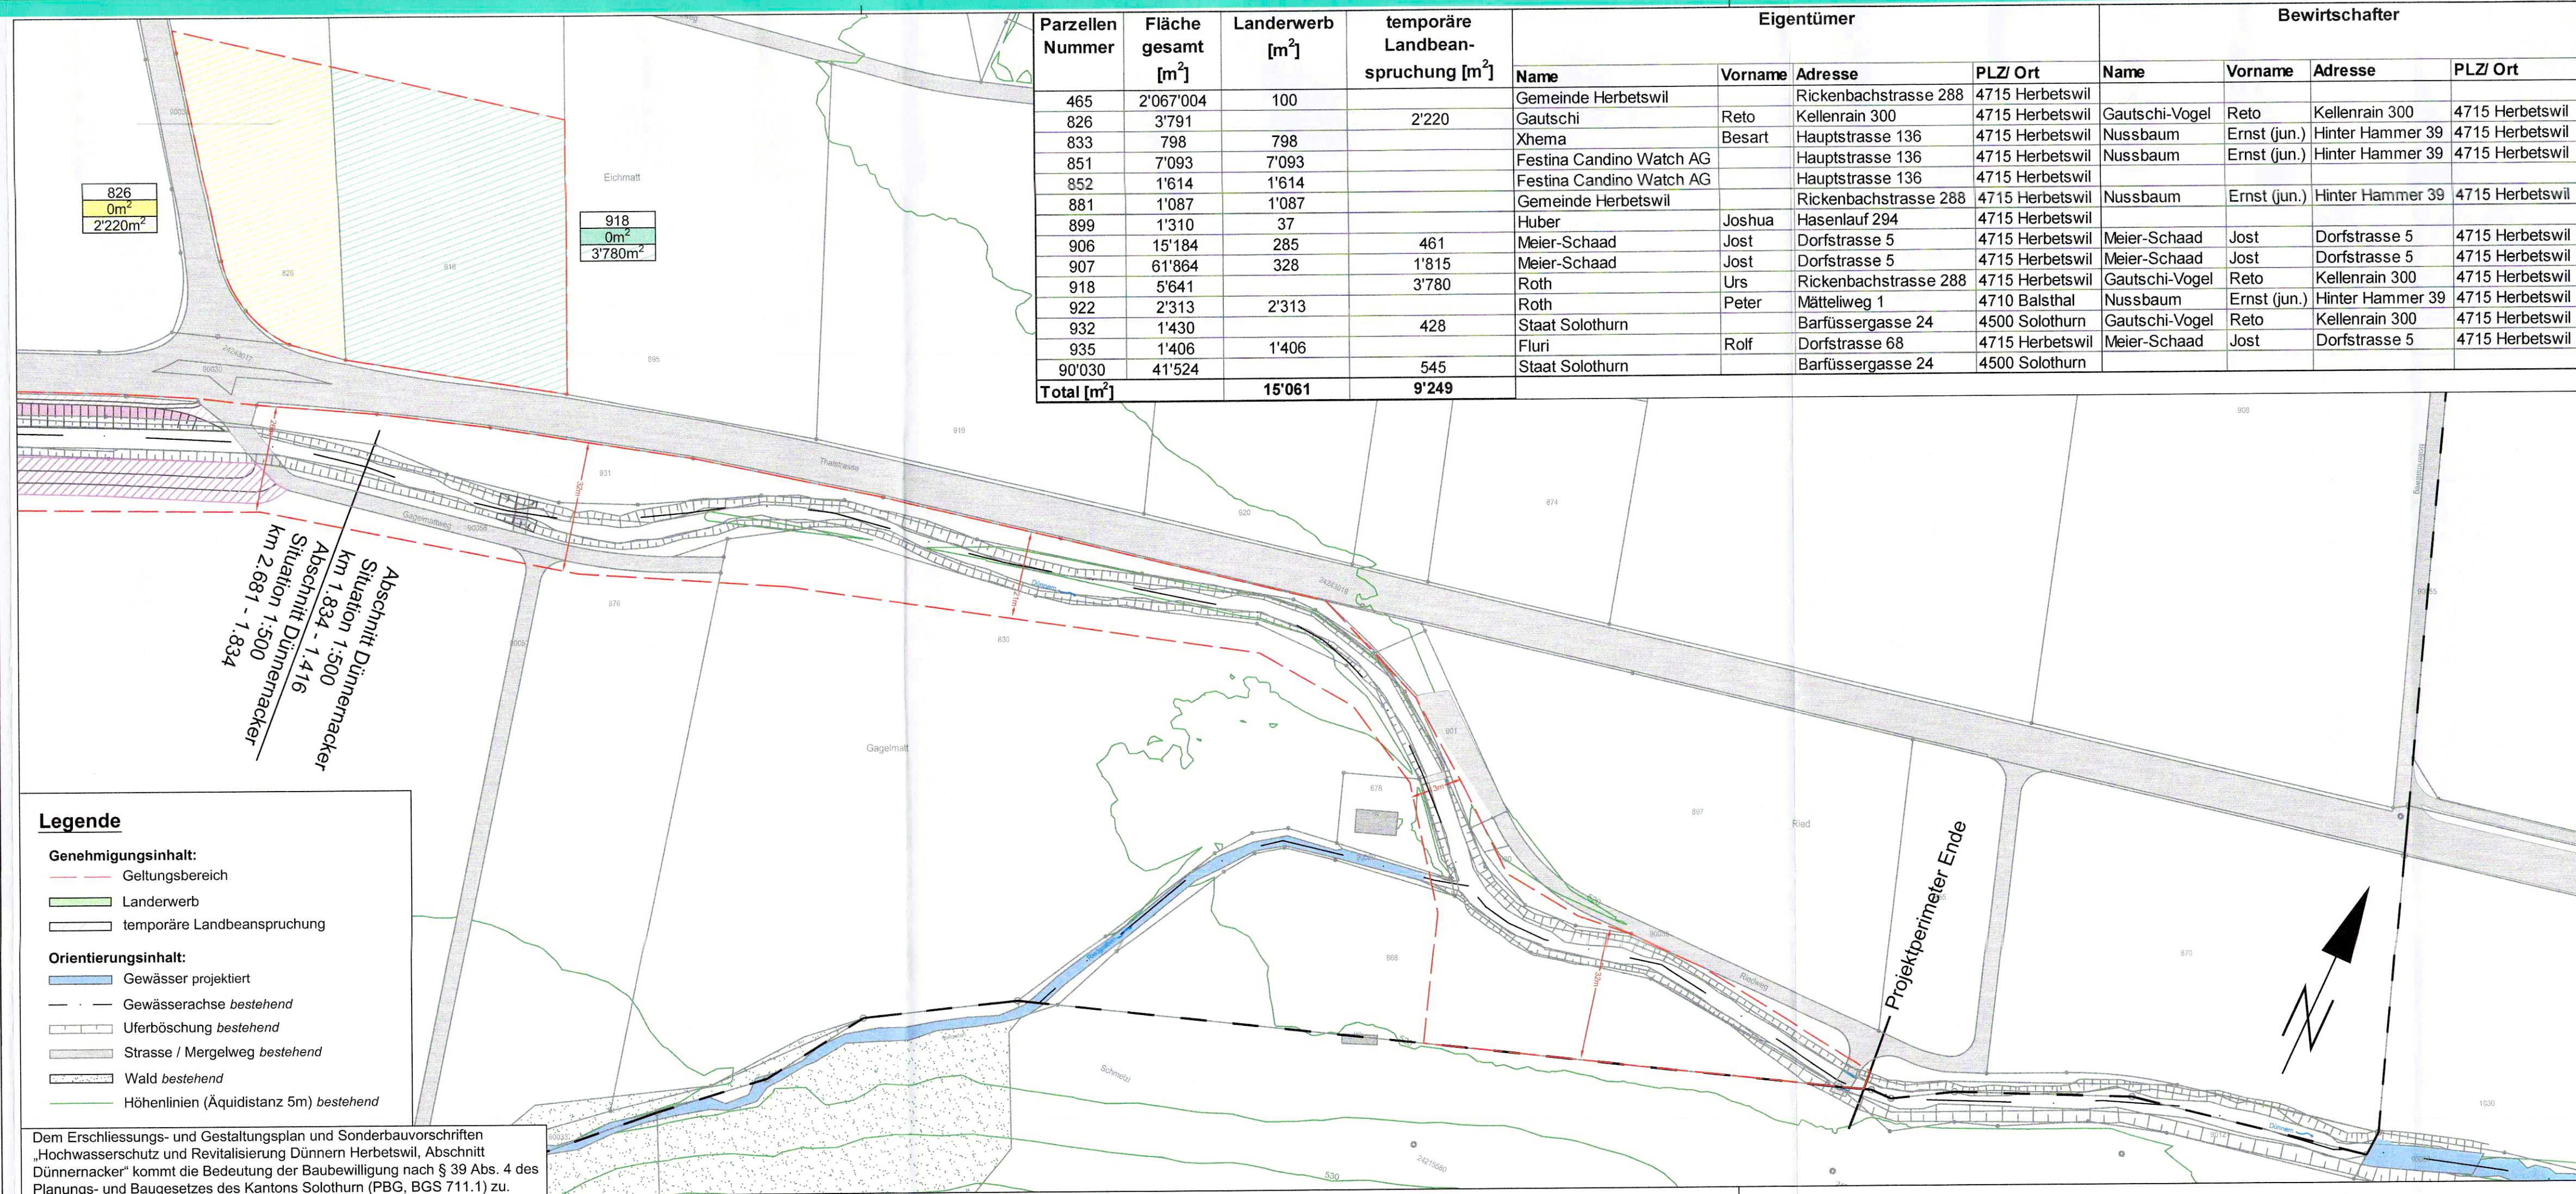

Parzellen Nummer	Fläche gesamt [m <sup>2</sup> ]	Landerwerb [m <sup>2</sup> ]	temporäre Landbeanspruchung [m <sup>2</sup> ]	Eigentümer				Bewirtschafter					
				Name	Vorname	Adresse	PLZ/ Ort	Name	Vorname	Adresse	PLZ/ Ort		
465	2'067'004	100		Gemeinde Herbetwil		Rickenbachstrasse 288	4715 Herbetwil						
826	3'791		2'220	Gautschi	Reto	Kellenrain 300	4715 Herbetwil	Gautschi-Vogel	Reto	Kellenrain 300	4715 Herbetwil		
833	798	798		Xhema	Besart	Hauptstrasse 136	4715 Herbetwil	Nussbaum	Ernst (jun.)	Hinter Hammer 39	4715 Herbetwil		
851	7'093	7'093		Festina Candino Watch AG		Hauptstrasse 136	4715 Herbetwil	Nussbaum	Ernst (jun.)	Hinter Hammer 39	4715 Herbetwil		
852	1'614	1'614		Festina Candino Watch AG		Hauptstrasse 136	4715 Herbetwil						
881	1'087	1'087		Gemeinde Herbetwil		Rickenbachstrasse 288	4715 Herbetwil	Nussbaum	Ernst (jun.)	Hinter Hammer 39	4715 Herbetwil		
899	1'310	37		Huber	Joshua	Hasenlauf 294	4715 Herbetwil						
906	15'184	285	461	Meier-Schaad	Jost	Dorfstrasse 5	4715 Herbetwil	Meier-Schaad	Jost	Dorfstrasse 5	4715 Herbetwil		
907	61'864	328	1'815	Meier-Schaad	Jost	Dorfstrasse 5	4715 Herbetwil	Meier-Schaad	Jost	Dorfstrasse 5	4715 Herbetwil		
918	5'641		3'780	Roth	Urs	Rickenbachstrasse 288	4715 Herbetwil	Gautschi-Vogel	Reto	Kellenrain 300	4715 Herbetwil		
922	2'313	2'313		Roth	Peter	Mätteliweg 1	4710 Balsthal	Nussbaum	Ernst (jun.)	Hinter Hammer 39	4715 Herbetwil		
932	1'430		428	Staat Solothurn		Barfüssergasse 24	4500 Solothurn	Gautschi-Vogel	Reto	Kellenrain 300	4715 Herbetwil		
935	1'406	1'406		Fluri	Rolf	Dorfstrasse 68	4715 Herbetwil	Meier-Schaad	Jost	Dorfstrasse 5	4715 Herbetwil		
90'030	41'524		545	Staat Solothurn		Barfüssergasse 24	4500 Solothurn						
<b>Total [m<sup>2</sup>]</b>		<b>15'061</b>	<b>9'249</b>										

**Legende**

**Genehmigungsinhalt:**

- Geltungsbereich
- Landerwerb
- temporäre Landbeanspruchung

**Orientierungsinhalt:**

- Gewässer projektiert
- Gewässerachse bestehend
- Uferböschung bestehend
- Strasse / Mergelweg bestehend
- Wald bestehend
- Höhenlinien (Äquidistanz 5m) bestehend

Dem Erschliessungs- und Gestaltungsplan und Sonderbauvorschriften „Hochwasserschutz und Revitalisierung Dünnern Herbetwil, Abschnitt Dünnernacker“ kommt die Bedeutung der Baubewilligung nach § 39 Abs. 4 des Planungs- und Baugesetzes des Kantons Solothurn (PBG, BGS 711.1) zu.