KANTON SOLOTHURN

Gemeinde Herbetswil

68/4

Kantonsstrasse II. Klasse

Ausbau der Thalstrasse

I. Teil

Strassen- und Baulinienplan

Situation 1:500

Vom Regierungsrat durch heutigen Beschluss Nr. genehmigt.
Solothurn, den 19
Der Staatskanzleichef:

Kreisbauamt II Olten

Bearbeitet: Gezeichnet: Datum: 3.7.1972

Änderung | Datum | Rev. | Massstab: 1:500 | Plan-Nr.: 68-1-2

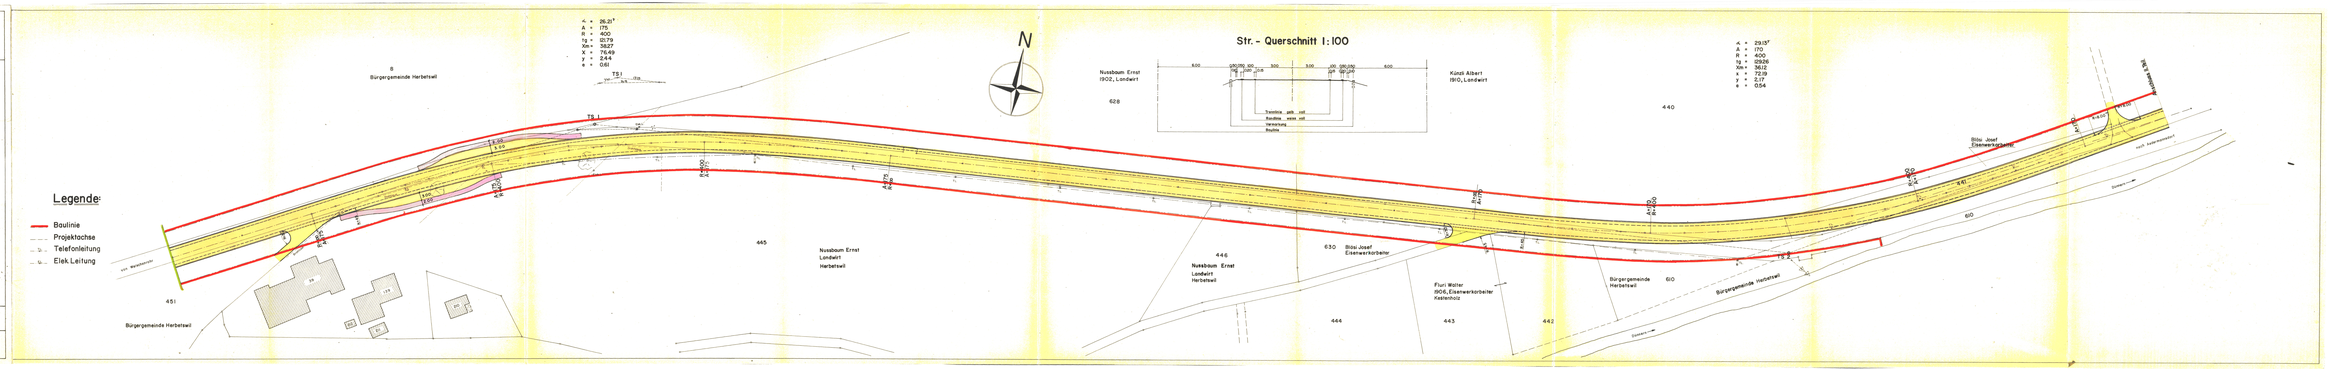
Legende:
Baulinie
Projektachse
Telefonleitung
Elek. Leitung
N
Str. - Querschnitt 1:100
Fahrbahn
Bankett
Versetzung
Baulinie
Bürgergemeinde Herbetswil
Nussbaum Ernst (ROE), Landwirt
Künzli Albert (ROE), Landwirt
Nussbaum Ernst Landwirt Herbetswil
Blösi Josef Eisenwerkarbeiter
Fluri Walter (ROE), Eisenwerkarbeiter Kestenholz
Bürgergemeinde Herbetswil
Strassenachse
451
445
446
444
443
442
610
630
628
440
TS I
TS II
R = 400
R = 400
R = 400