


Dem kantonalen Erschliessungs- und Gestaltungsplan und Sonderbauvorschriften „Hochwasserschutz und Revitalisierung Dünnern Herbetswil, Abschnitt Thalstrasse“ kommt die Bedeutung der Baubewilligung nach § 39 Abs. 4 des Planungs- und Baugesetzes des Kantons Solothurn (PBG, BGS 711.1) zu.

VORSTUDIE VORPROJEKT BAUPROJEKT **AUFLAGEPROJEKT** AUSFÜHRUNGSPROJEKT

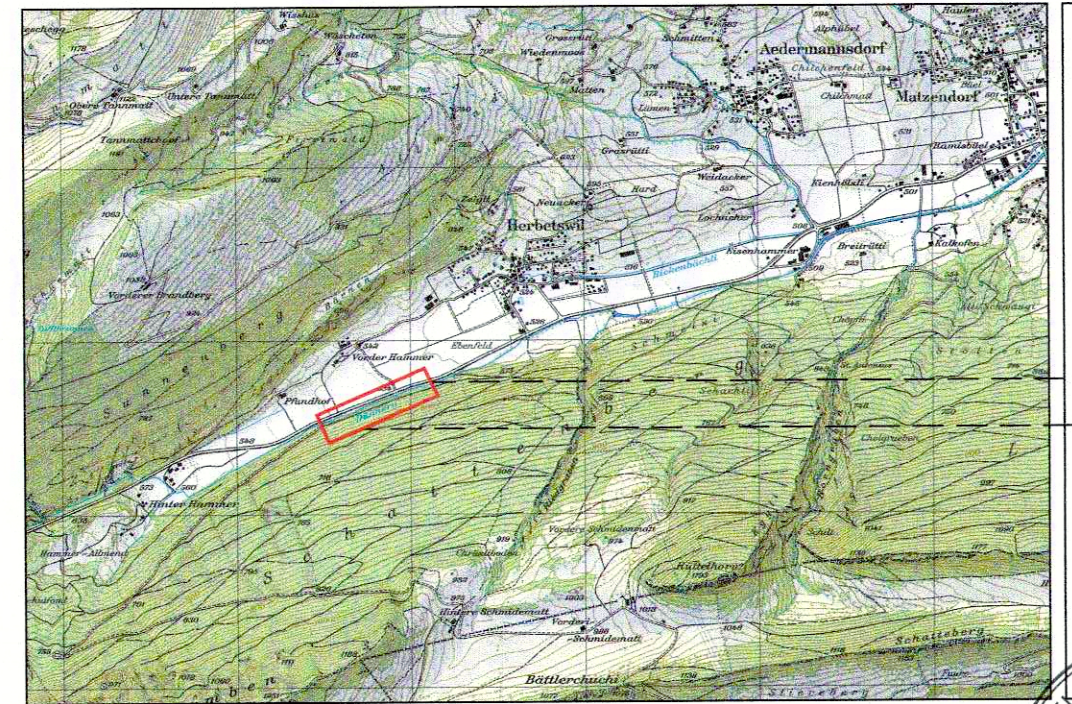

HOAG-Stationierung (GEWISS-Achse)
2.686
3.500


Öffentliche Auflage vom: 07.12.2020 bis 18.01.2021
Genehmigt vom Regierungsrat mit Beschluss Nr. 2021/1031 vom 5. Juli 2021
Der Staatschreiber:
Publikation des RRB im Amtsblatt Nr. 34 vom 27. August 2021




FORMAT	DATEINAME
30/140	301.0-307.0_HWS+R_Dünnern_Herbetswil.dwg

PLAN-NR. / VERS.	BEARBEITET	DATUM	KONTROLLIERT	DATUM
T1055 / 303.0	ROR	02.12.2020	GIL	02.12.2020

PROJEKTVERFASSER
HOLINGER AG
Bahnhofstrasse 2, CH-4601 Olten
Telefon +41 (0)56 297 78 60
olten@holinger.com www.holinger.com
Zertifiziert ISO 9001

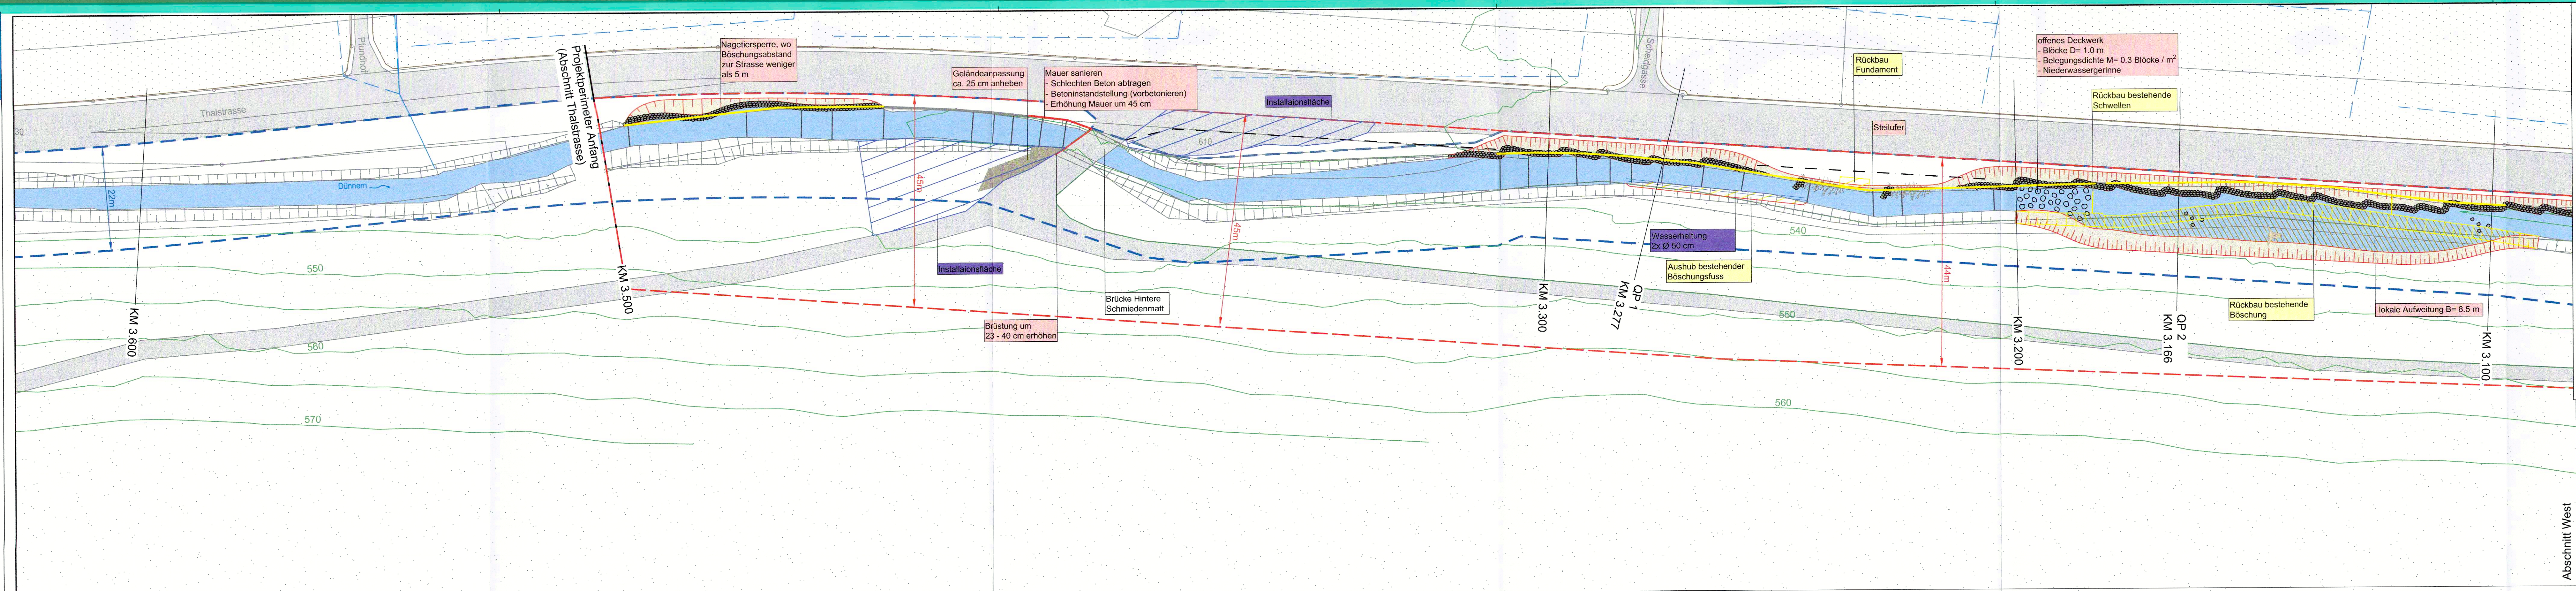

- Legende**
- Genehmigungsinhalt:**
- Gewässer projektiert
 - Sohlenabsenkung projektiert
 - Geländeanpassung projektiert
 - Uferböschung projektiert
 - Interventionslinie projektiert
 - Rückbau projektiert
 - Installationsfläche
 - Begrünung projektiert
 - Bauzustand
 - Geltungsbereich
 - Steinbühne projektiert
 - Störsteine projektiert
 - Offenes Deckwerk projektiert
 - Raubaum projektiert
 - Wurzelstock projektiert
- Orientierungsinhalt:**
- Gewässerraum projektiert/zukünftig
 - Gewässerachse bestehend
 - Uferböschung bestehend
 - Strasse / Mergelweg bestehend
 - Wald bestehend
 - Fruchtfolgeflächen bestehend
 - Höhenlinien (Äquidistanz 5m) bestehend
 - Drainageleitung bestehend

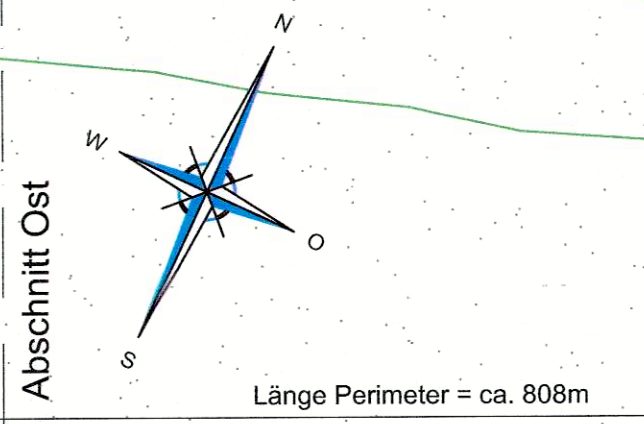

Typ Ufersicherung	best. Lebendverbau	best. Mauer		best. Mauer	best. Mauer		kein Verbau		kein Verbau	
Zustand Mauer		mittelmässig	gut	best. Brücke	schlecht	mittelmässig	schlecht			
Massnahmen AVT (ca.569 m)		kopl. Rückbau Mauer Blocksatz	teilweiser Rückbau Mauer Blocksatz	Mauer sanieren	kompletter Rückbau Mauer Blocksatz	Steilufer und Interventionslinie	kompl. Rückbau Mauer Blocksatz	teilweiser Rückbau Mauer Blocksatz	Blocksatz	teilweiser Rückbau Mauer Blocksatz
Massnahmen AFU				HWS-Massnahmen						

© COPYRIGHT
Das Urheberrecht an dieser Zeichnung und an allen Beilagen, die dem Empfänger persönlich anvertraut sind, verbleibt jederzeit bei der HOLINGER AG. Ohne unsere schriftliche Genehmigung dürfen diese Unterlagen nicht kopiert oder vervielfältigt, auch niemals dritten Personen mitgeteilt oder zugänglich gemacht werden.