


Dem kantonalen Erschliessungs- und Gestaltungsplan und Sonderbauvorschriften „Hochwasserschutz und Revitalisierung Dünern Herbetswil, Abschnitt Thalstrasse“ kommt die Bedeutung der Baubewilligung nach § 39 Abs. 4 des Planungs- und Baugesetzes des Kantons Solothurn (PBG, BGS 711.1) zu.

VORSTUDIE VORPROJEKT BAUPROJEKT **AUFLAGEPROJEKT** AUSFÜHRUNGSPROJEKT

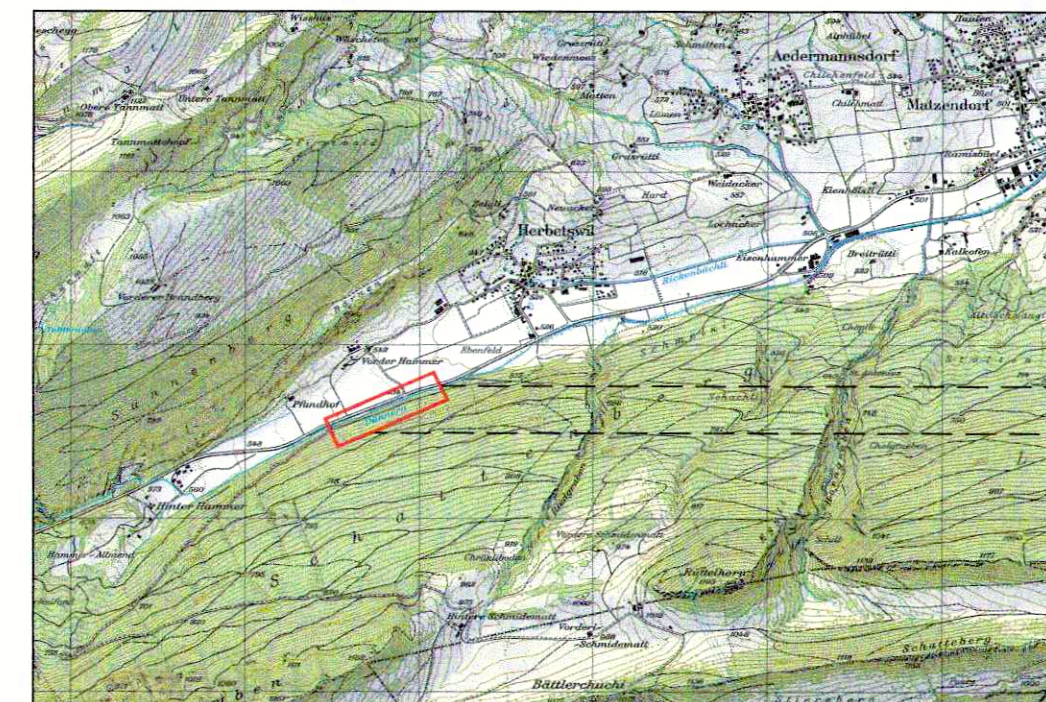


Öffentliche Auflage vom: 07.12.2020 bis 18.01.2021
 Genehmigt vom Regierungsrat mit Beschluss Nr 2021/1031 vom 5. Juli 2021
 Der Staatsschreiber:
 Publikation des RRB im Amtsblatt Nr. 34 vom 27. August 2021



FORMAT	DATEINAME			
30/126	301.0-307.0_HWS+R Dünern Herbetswil.dwg			
PLAN-NR. / VERS.	BEARBEITET	DATUM	KONTROLLIERT	DATUM
T1055 / 304.0	ROR	02.12.2020	GIL	02.12.2020

PROJEKTVERFASSER
HOLINGER AG
 Bärenhofstrasse 2, CH-4601 Olten
 Telefon +41 (0)62 287 78 60
 olten@holinger.com www.holinger.com
 Zertifiziert ISO 9001

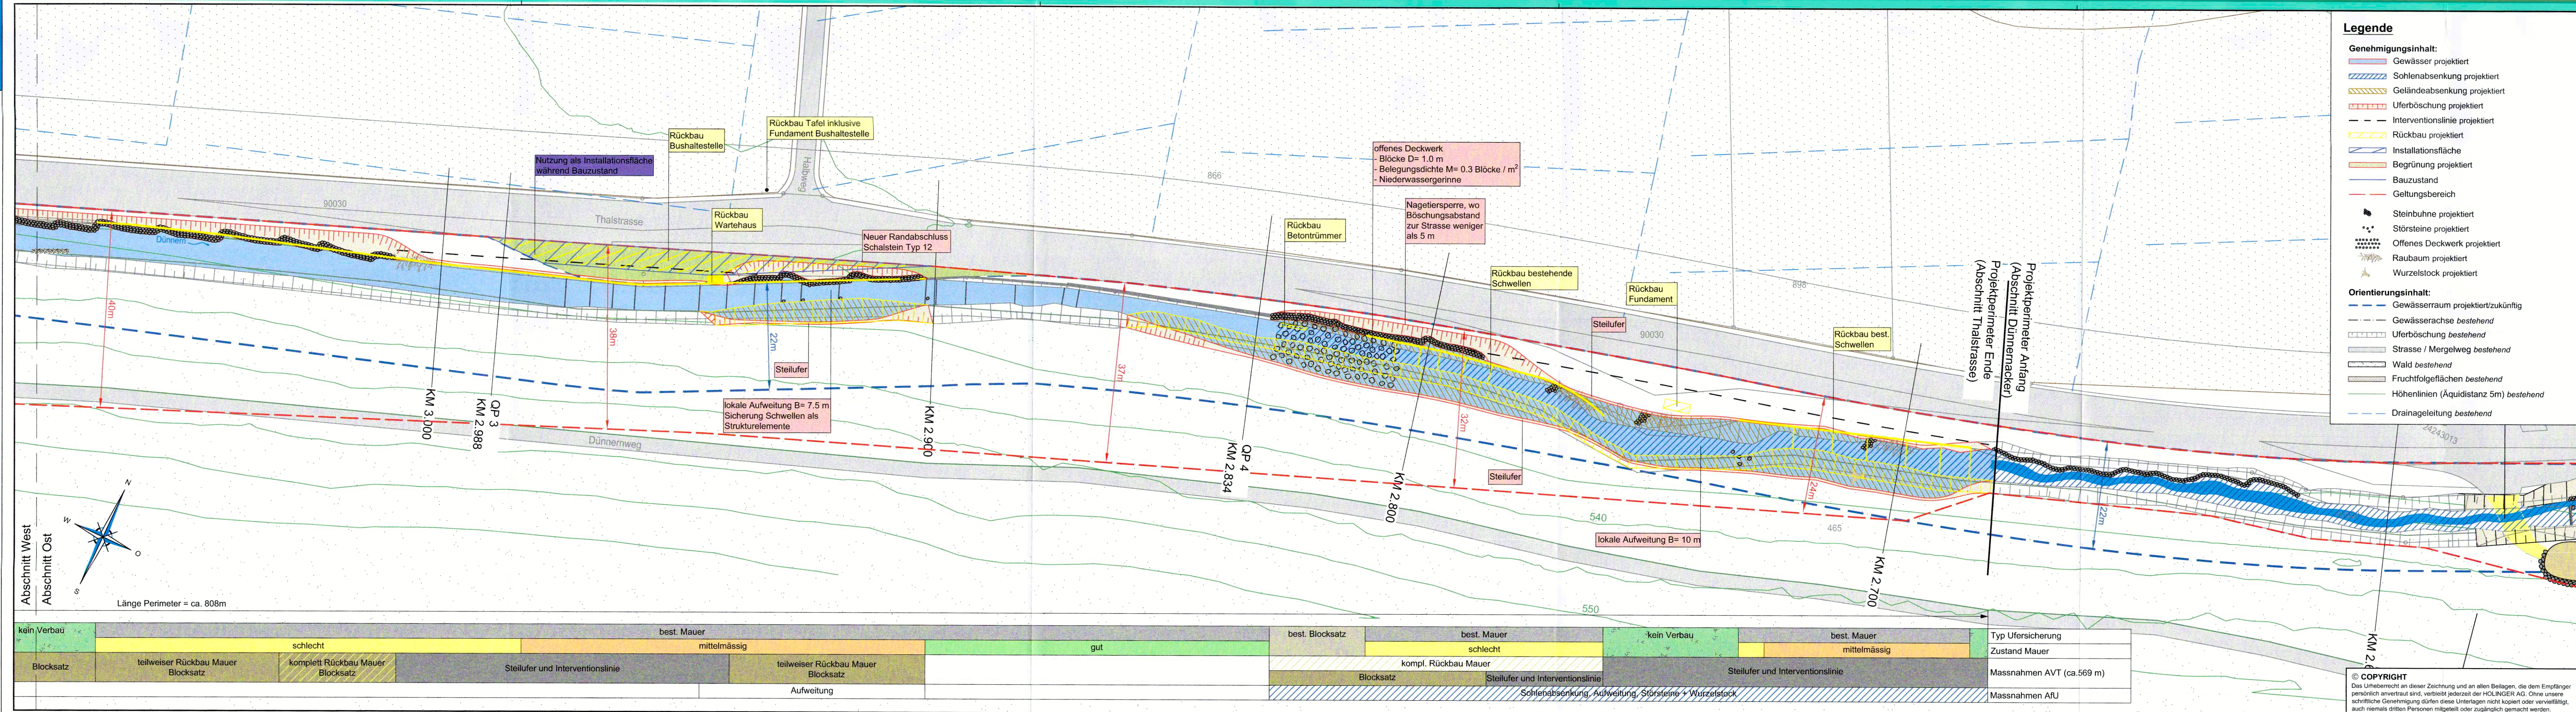

- Legende**
- Genehmigungsinhalt:**
- Gewässer projektiert
 - Sohlenabsenkung projektiert
 - Geländeabsenkung projektiert
 - Uferböschung projektiert
 - Interventionslinie projektiert
 - Rückbau projektiert
 - Installationsfläche
 - Begrünung projektiert
 - Bauzustand
 - Geltungsbereich
 - Steinbühne projektiert
 - Störsteine projektiert
 - Offenes Deckwerk projektiert
 - Raumum projektiert
 - Wurzelstock projektiert
- Orientierungsinhalt:**
- Gewässerraum projektiert/zukünftig
 - Gewässersache bestehend
 - Uferböschung bestehend
 - Strasse / Mergelweg bestehend
 - Wald bestehend
 - Fruchtfolgefleichen bestehend
 - Höhenlinien (Aquidistanz 5m) bestehend
 - Drainageleitung bestehend

kein Verbau	schlecht		best. Mauer		mittelmässig		gut		best. Blocksatz		best. Mauer		kein Verbau		best. Mauer		Typ Ufersicherung	
Blocksatz	teilweiser Rückbau Mauer Blocksatz		komplett Rückbau Mauer Blocksatz		Steilufer und Interventionslinie		teilweiser Rückbau Mauer Blocksatz		kompl. Rückbau Mauer		Steilufer und Interventionslinie		Steilufer und Interventionslinie		Steilufer und Interventionslinie		Zustand Mauer	
Massnahmen AVT (ca.569 m)																		
Massnahmen AFU																		

© COPYRIGHT
 Das Urheberrecht an dieser Zeichnung und an allen Beilagen, die dem Empfänger persönlich anvertraut sind, verbleibt jederzeit bei HÖLINGER AG. Ohne unsere schriftliche Genehmigung dürfen diese Unterlagen nicht kopiert oder vervielfältigt, auch niemals dritten Personen mitgeteilt oder zugänglich gemacht werden.