128 / 12a

EINWOHNERGEMEINDE HIMMELRIED	413 - 75 109
Übersichtsplan 1:1000 ALS BEILAGE ZUM PERIMETERREGLEMENT HAUPT-, SAMMEL- und ERSCHLIESSUNGSSTRASSEN HAUPT- und NEBENKANÄLE	Datum: 4.3.76 Gez: FG. Format: 60/105 H.R. GLOOR ING. ETH INGENIEURBUREAU D O R N A C H

LEGENDE:

Strassen:

- HAUPTSTRASSE
- SAMMELSTRASSE
- ERSCHLIESSUNGSSTRASSE

Kanalisationen:

- HAUPTKANAL
- NEBENKANAL

- ABGRENZUNG DER BAUZONE

Öffentliche Auflage vom 4. November - 4. Dezember 1976

Genehmigt von der Einwohnergemeinde-Versammlung vom 16. Dezember 1976

DER AMMANN:

DER GEMEINDESCHREIBER:

EINWOHNERGEMEINDE HIMMELRIED

Vom Regierungsrat durch Beschluss N° 6525 genehmigt

Solothurn, den 16. November 1977

DER STAATSSCHREIBER:
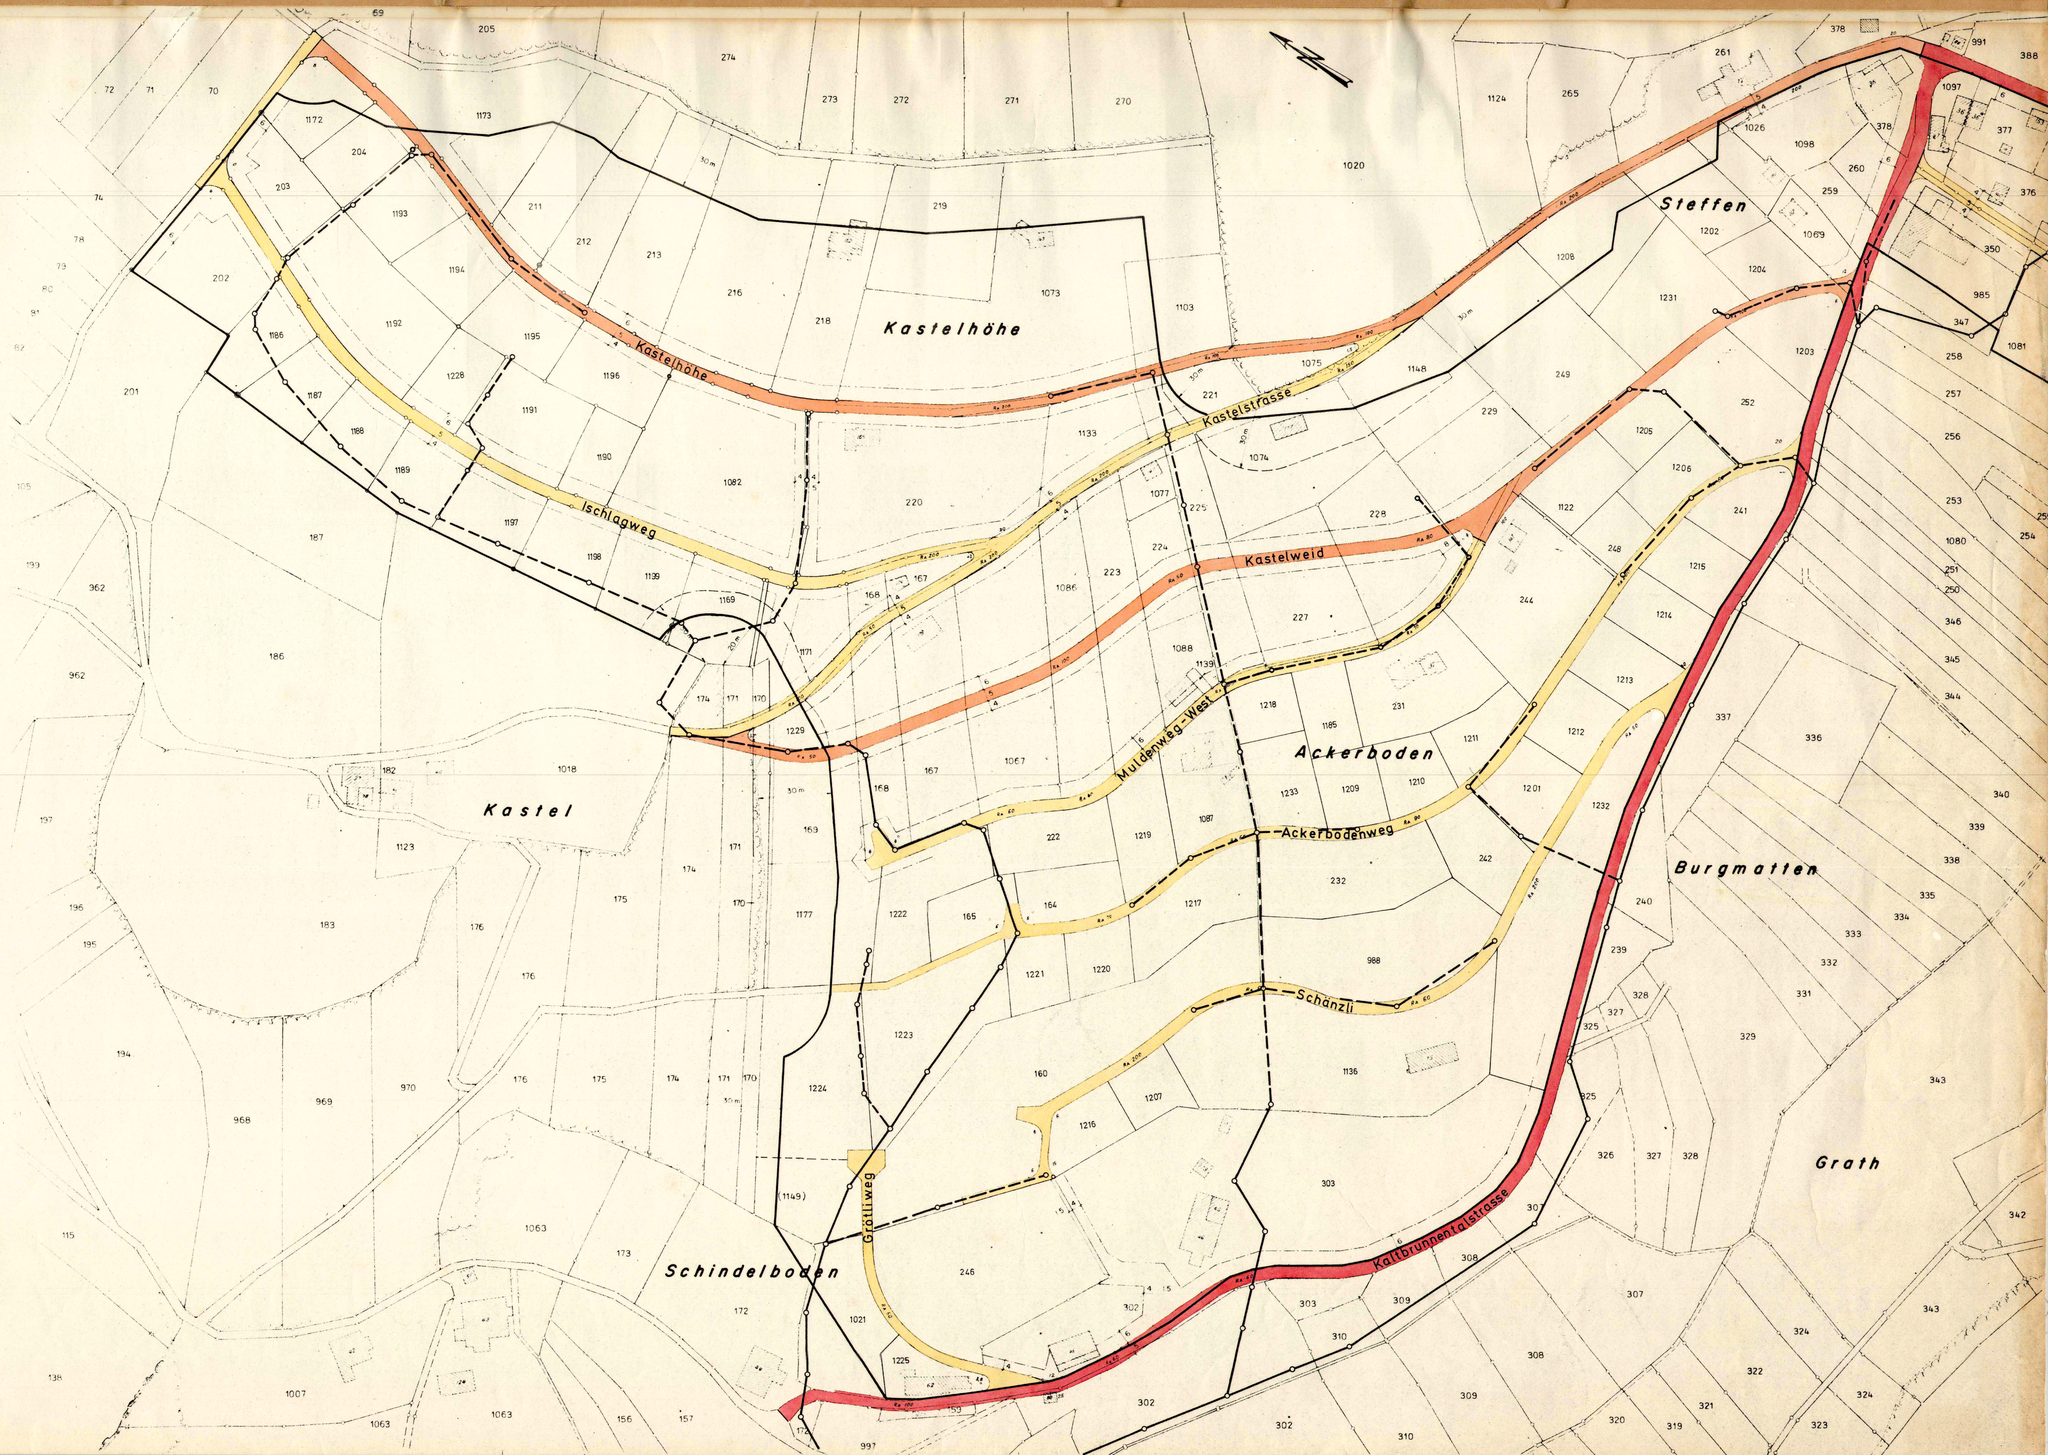
Dr. Max Gerber