


Ortsplanung

Spezieller Bebauungsplan 2c und 2f zusammengefasst

Situation 1: 500

Legende

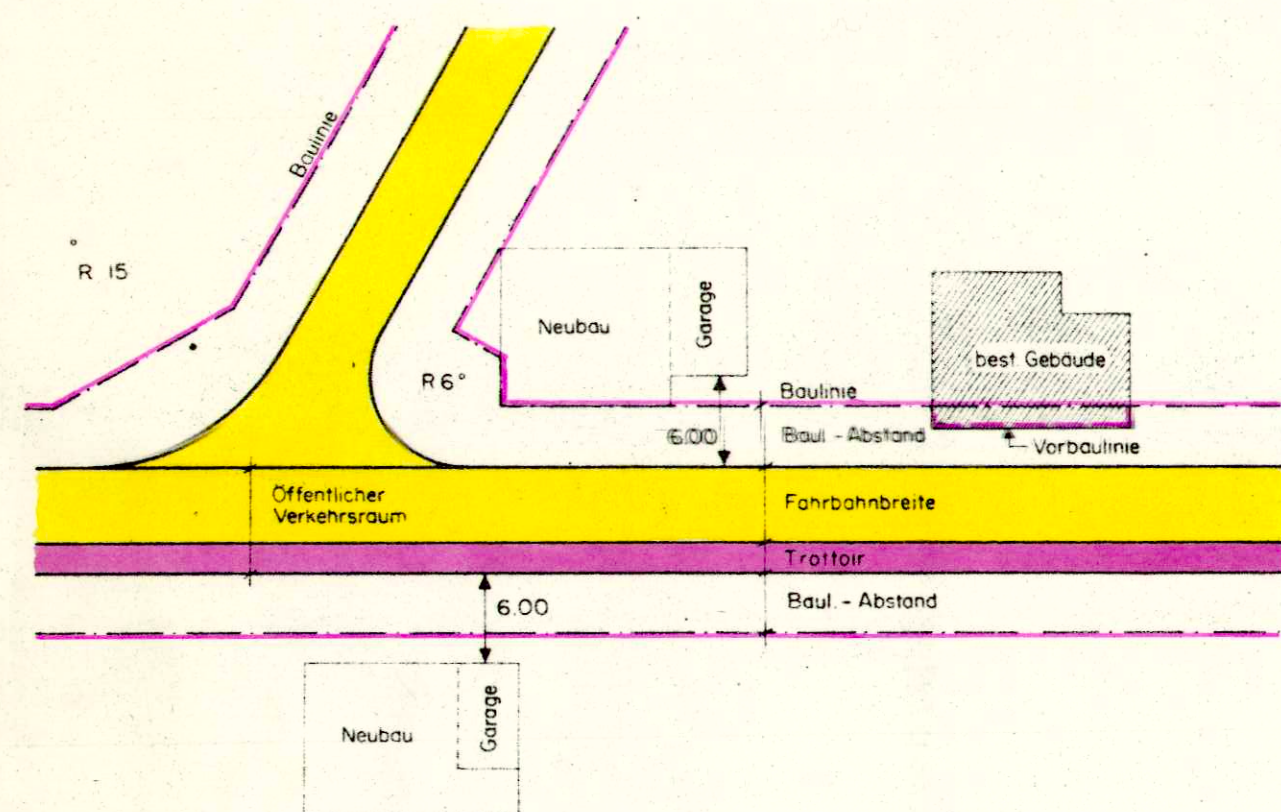

Spezielle Vorschriften für Garagen:

Für Garagen, ist ein Baulinienabstand von 6 m ab Grenze des öffentlichen Verkehrsraumes einzuhalten.

Waldabstandlinie, im Detail vom Kreisforster festzulegen

Beschlüsse:

a.: Spez. Bebauungsplan 2c
b.: Spez. Bebauungsplan 2f, Abänd. zum spez. Bebauungsplan 2c

Baukommission:

Gemeinderat :

Auflagezeit: a.: 29.9 - 29.10.1972 , b.: 8.3. - 8.4.1974

Gemeindeversammlung: a.: 18.5.1973 b.: 30.8.1974

Namens des Gemeinderates: Der Gemeindeammann:

Der Gemeindeschreiber:




Genehmigung:

Vom Regierungsrat durch heutigen Beschluss Nr. a. 4631
b. 4631 genehmigt

Solothurn, den a. 5.8.75
b. 5.8.75 Der Staatsschreiber:



A. HULLIGER
dipl. Ing. Grdb Geom.
BREITENBACH

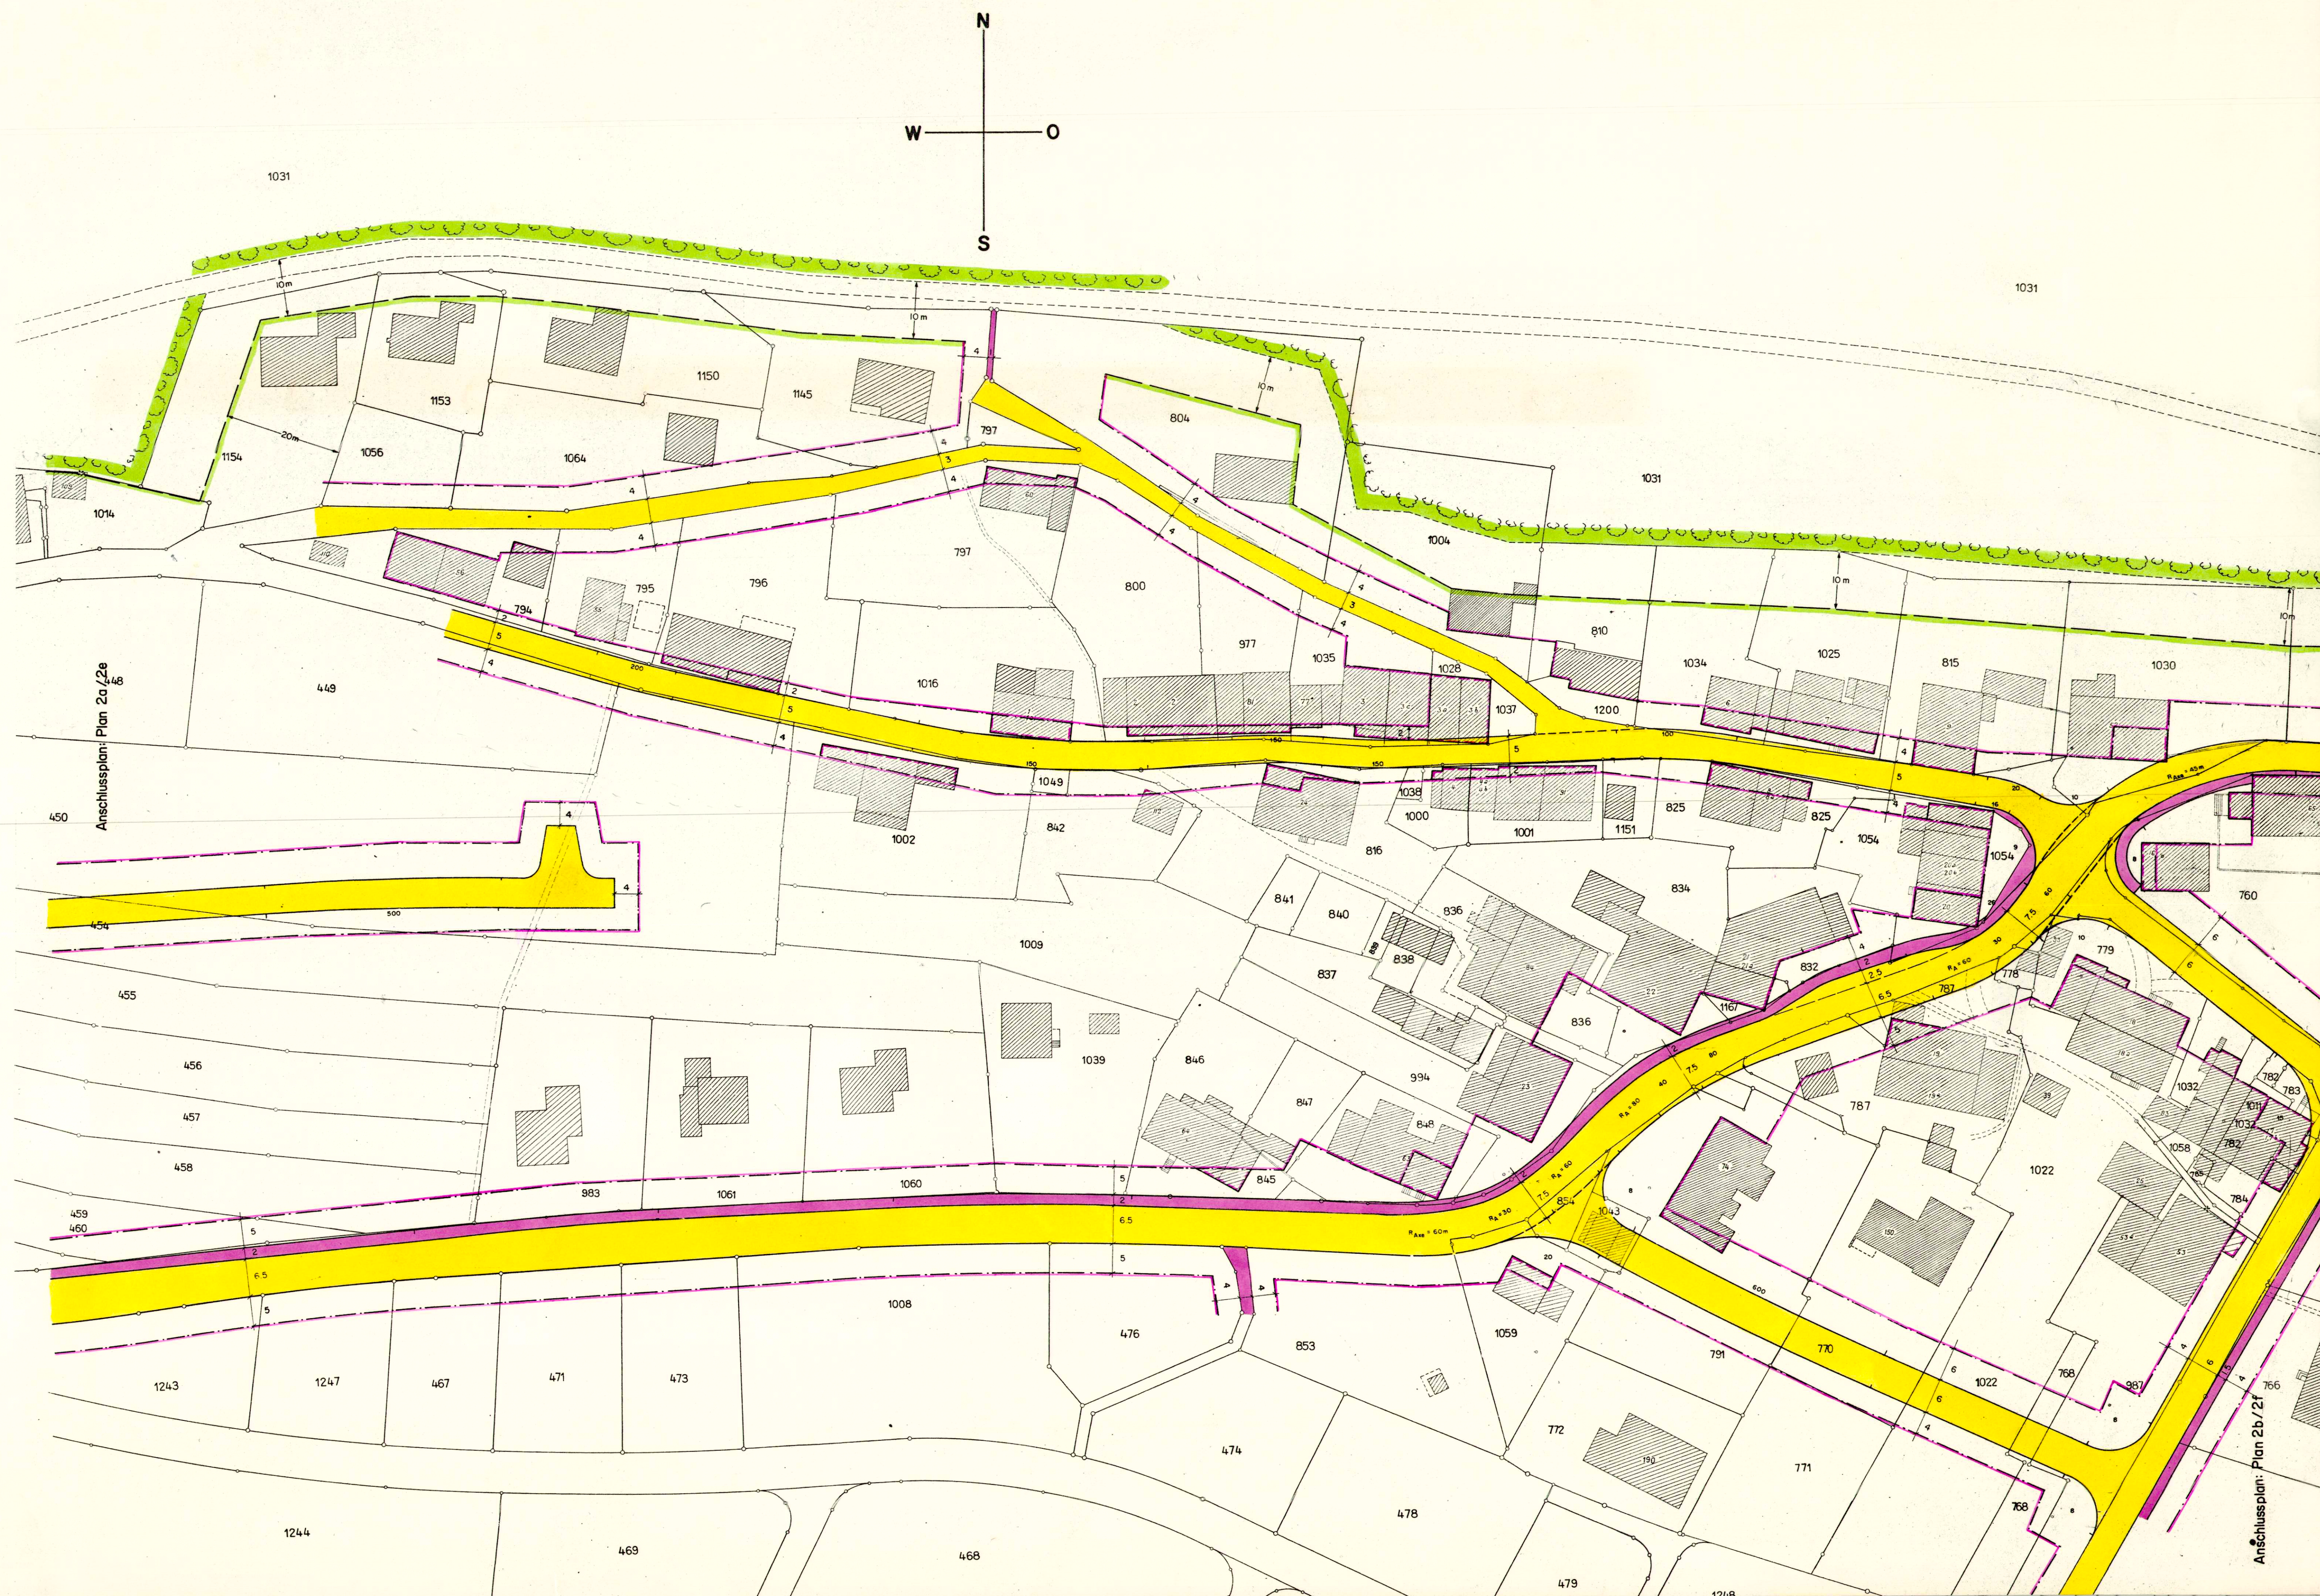

August 1972
a. Nov. 1974
b. Febr. 1979