128 / 19

19. 363. 4
30 × 63

Gemeinde Himmelried **Kanton Solothurn**

Baulandumlegung **Kastelweid**

Neuer Besitz

Situation 1:1000

Mutationsplan No. Katasterplan No. 3A/4A/4B

Oeffentliche Planauflage vom 4. 11. 1976 bis 4. 12. 1976

Ausgeschrieben im Amtsblatt vom

Ausgeschrieben im 4. 11. 1976

Genehmigt vom Gemeinderat, Beschluss vom 6. 3. 1980

EINWOHNERGEMEINDE HIMMELRIED

Der Ammann: Der Gemeindeschreiber:

Genehmigt vom Regierungsrat, RRB No. 1765 vom 11. 4. 1980

Der Staatsschreiber:

STAATSKANZLEI SOLOTHURN

Dr. Max Gerber

Januar 1980

Ing. und Verm. büro
A. Hulliger
4226 Breitenbach

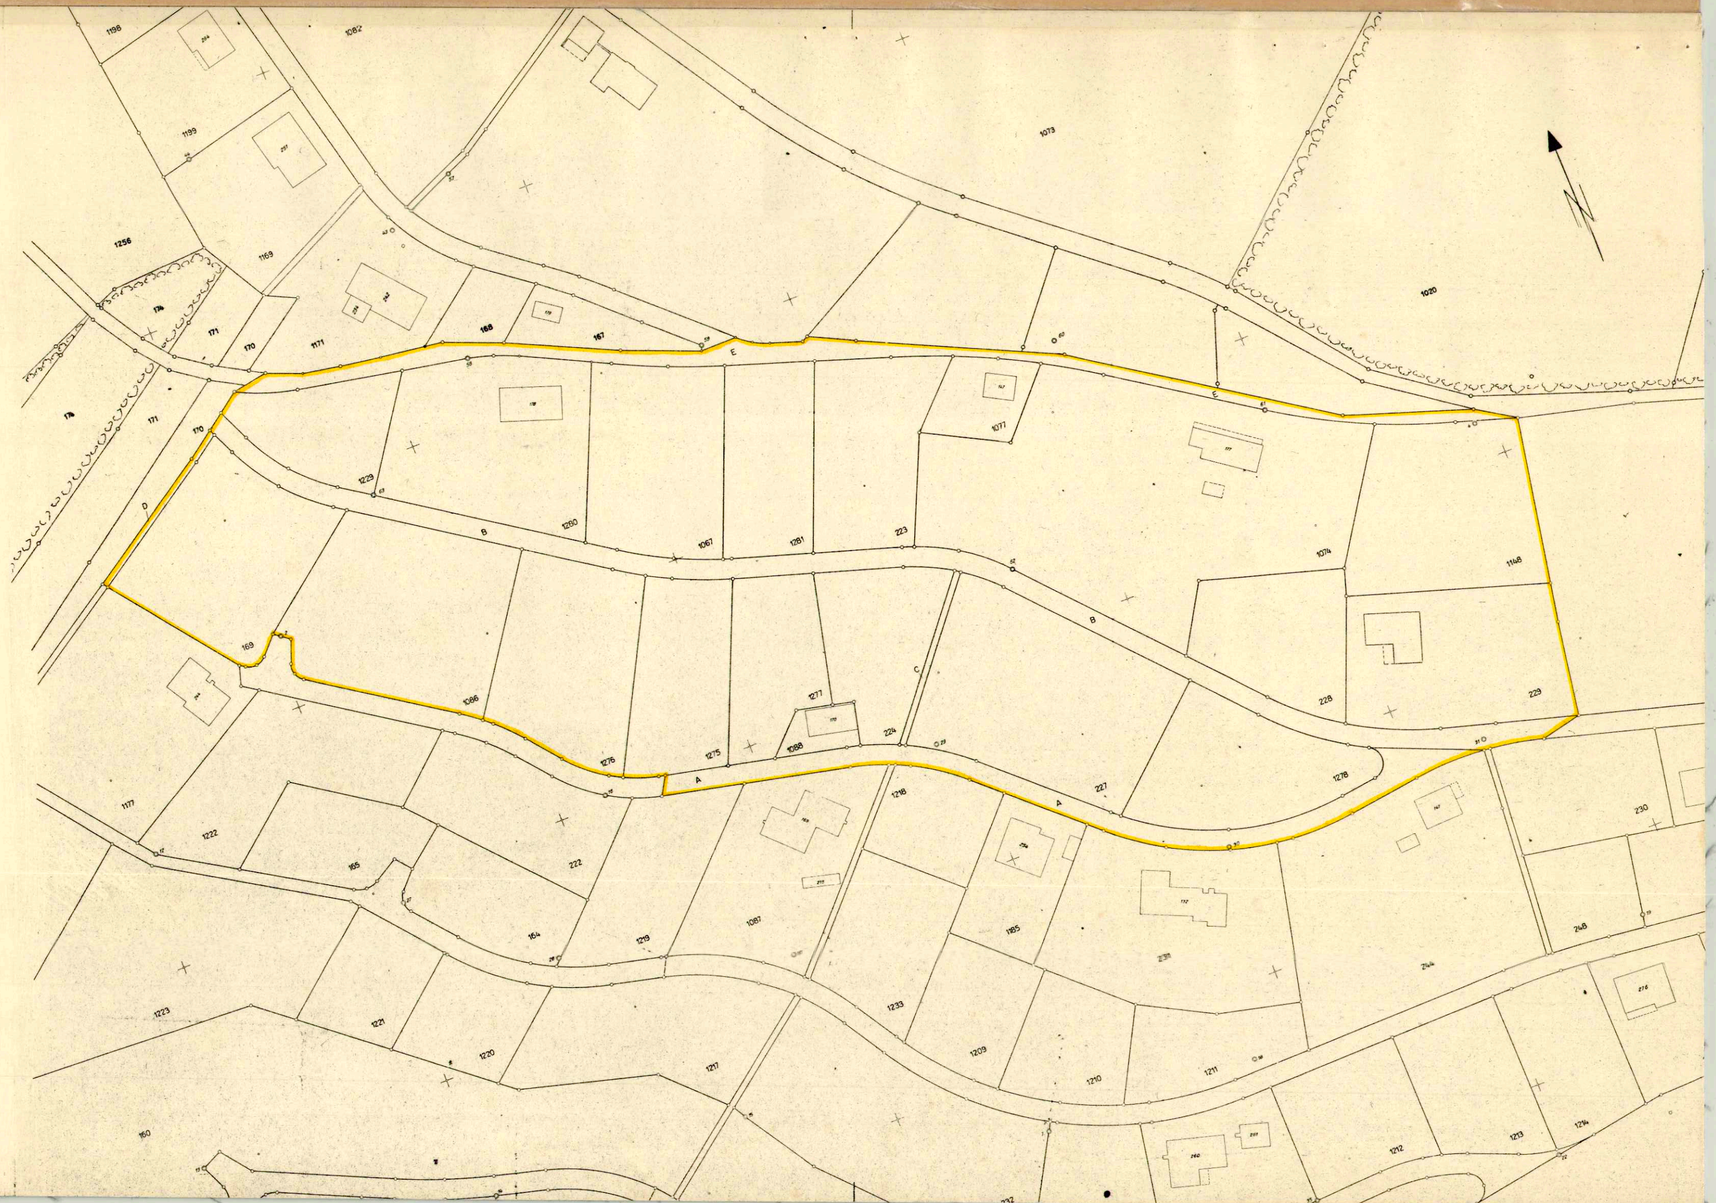

128/19

19. 363. 1
30×63

Gemeinde Himmelried **Kanton Solothurn**

Baulandumlegung Kastelweid

Alter Besitz

Situation 1:1000

Mutationsplan No. Katasterplan No. 3/4

Oeffentliche Planauflage vom 4. 11. 1976 bis 4. 12. 1976

Ausgeschrieben im Amtsblatt vom

Ausgeschrieben im Anzeiger vom 4. 11. 1976

Genehmigt vom Gemeinderat, Beschluss vom 6. März 1980

EINWOHNERGEMEINDE HIMMELRIED

Der Ammann: Der Gemeindeschreiber:

Genehmigt vom Regierungsrat, RRB No. 1765 vom 11. 4. 1980

Der Staatsschreiber:

Dr. Max Gerber

SOLOTHURN

August 1976

Ing. und Vermbüro
A. Hulliger
4226 Breitenbach