


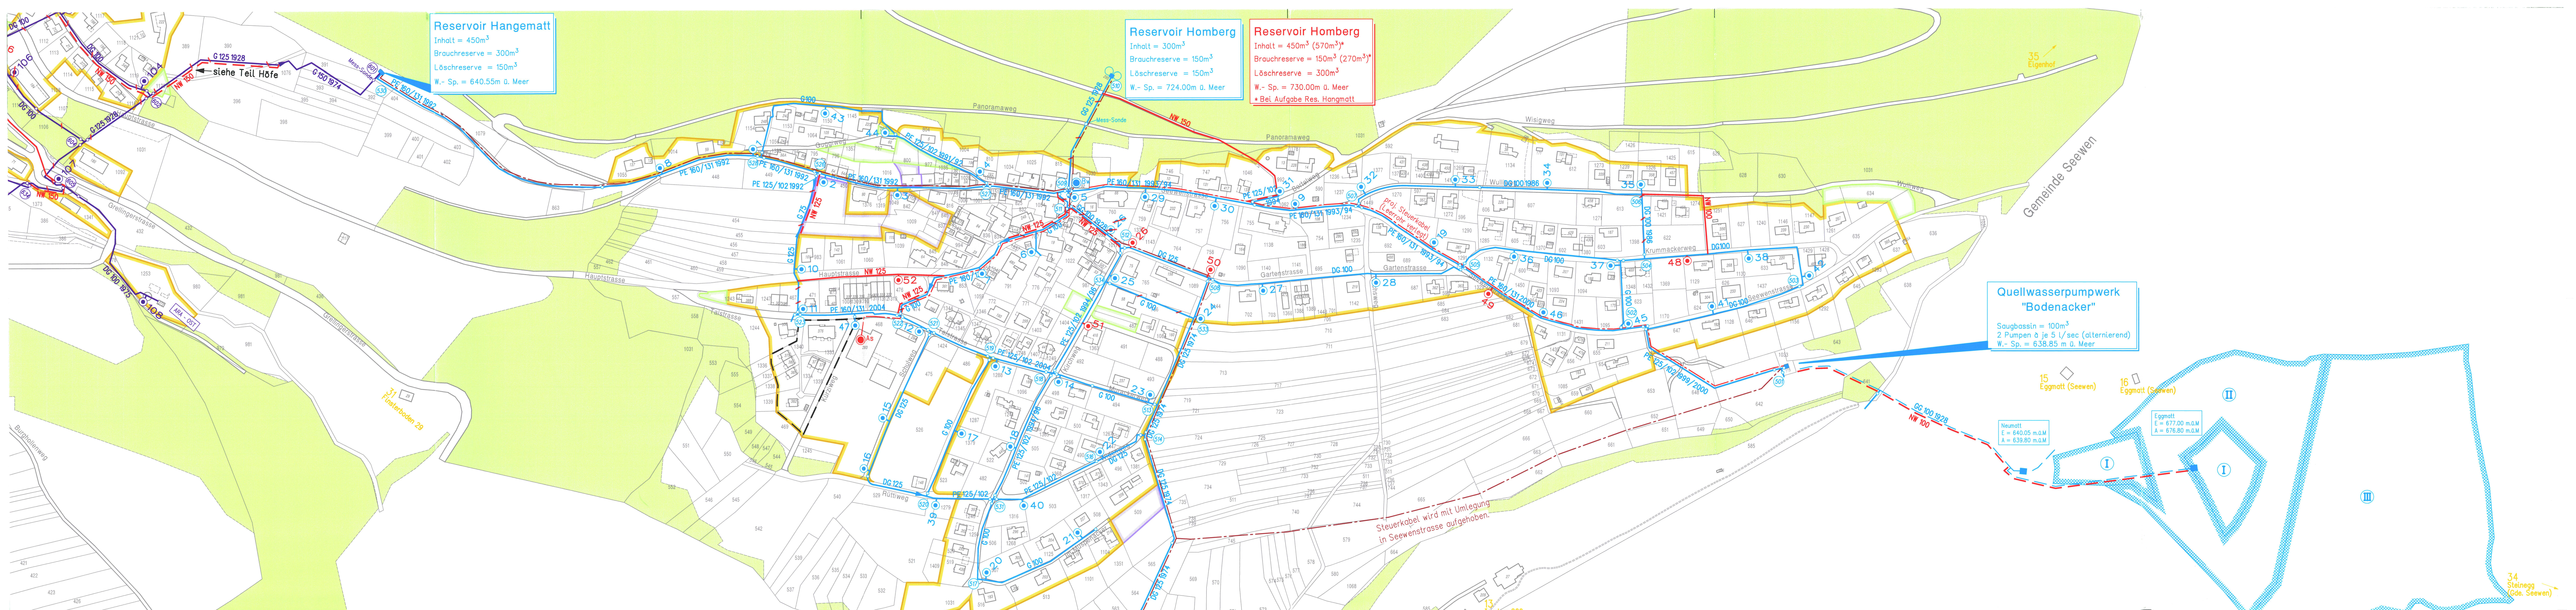

LEGENDE :

ORIENTIERENDER PLANINHALT (bestehend)

- BAUZONENGRENZE (unverbindliche Darstellung)
- GESTALTUNGSPLAN "Tablik" Beschluss RRB Nr. 376 (unverbindliche Darstellung) genehmigt am 9. Februar 1988
- BAUZONENGRENZE RESERVEGEBIET / FREIHALTEZONE (unverbindliche Darstellung)
- QUELLWASSERSCHUTZZONE
- RESERVOIR / QUELLFASSUNG / PUMPWERK
- HAUPTLEITUNGEN DORFZONE MIT MATERIALBEZ., KALIBER UND ERSTELLUNGSJAHR
- HAUPTLEITUNGEN OBERE DRUCKZONE HÖFE MIT MATERIALBEZ., KALIBER UND ERSTELLUNGSJAHR
- QUELLZULEITUNGEN
- LEITUNG DER WASSERVERSORGUNG GILGENBERG
- KNOTENPUNKT FÜR HYDRAULISCHE BERECHNUNG
- KALIBERWECHSEL / SCHIEBER / ZONENSCHIEBER
- UEBERFLURHYDRANT MIT NUMMER
- BETRIEBSWART / AUSLÖSESTATION FEUERLÖSCHKLAPPE
- DRUCKREDUZIERTVENTIL-SCHACHT / ZONENTRENUNG
- STEUERKABEL
- EINZELGEBÄUDE AUSSERHALB BAUZONE (NR., ADRESSE)

GENEHMIGUNGSMATERIAL (neu)

- NEUE HAUPTLEITUNG MIT KALIBER
- ERZATZ BESTEHENDE LEITUNG
- KALIBERWECHSEL
- LEITUNG AUFHEBEN
- SCHIEBER / ZONENSCHIEBER
- UEBERFLURHYDRANT MIT NUMMER
- STEUERKABEL

Bei einem Leitungsersatz sind die Hydrantenstandorte zu überprüfen und ggf. den Vorschriften der Gebäudeversicherung auf 60m bis 80m anzupassen und neu zu platzieren.

Druckerhöhungspumpwerk "Ygraben"

Pumpenaxe = ca. 600.00 m
2 Pumpen ø je 8.3 l/sec (alternierend)
Nm 15 PS H man 110 m

Reservoir "Salweid"

W.- Sp. = 673.00m ü. Meer
VW Meltingen
Inhalt = 700m³
WVG
Inhalt = 300m³



KANTON SOLOTHURN
GEMEINDE Himmelried

WASSERVERSORGUNG

Obere Zone : Teil Dorf

GENERELLE
WASSERVERSORGUNGSPLANUNG

Situation 1: 2000



Genehmigt durch den Gemeinderat am: 21. Jan. 2008 Öffentliche Planaufgabe

Der Gemeindepräsident: H. R. vom: 15. Nov. 2007

Die Gemeindeverwalterin: R. vom: 17. Dez. 2007

Vom Regierungsrat durch Beschluss Nr. 536 vom 21.4.2009 genehmigt

Der Staatsschreiber: A.F.

böhringer
a Gruner company

DATUM	03.07.2006	a	19.03.2007	b	c	d	Plan Nr.	476711500
Entw.	SPA	SPA						0001 a
Gez.	DW/CLU	DWI						
Kont.	SPA	DWI						

Plan Format 126.0 x 59.4

Keine Gewährleistung für die Masshaltigkeit!

CAD Bearbeitung, System CADWORK

Böhringer AG Ingenieure und Planer, Hügelstrasse 195, CH-4232 Fehren
Tel +41 61 791 80 90, Fax +41 61 408 13 14, mail@boe-ag.ch, www.boe-ag.ch, SN EN ISO 9001

4707500 QWP 24