

## Genereller Entwässerungsplan GEP

## Entwässerungskonzept - Vorprojekte

## Teil Dorf

## GEP - Plan

Öffentliche Planaufgabe: 26. November 2015 - 11. Januar 2016

VOM EINWOHNERGEMEINDERAT GENEHMIGT: DURCH BESCHLUSS NR. 56/16-3

DURCH BESCHLUSS NR. 56/16-3  
VOM 25. Januar 2016

DER GEMEINDEPRÄSIDENT

DER GEMEINDESCHREIBER

VOM REGIERUNGSRAT GENEHMIGT: DURCH BESCHLUSS NR.

DURCH BESCHLUSS NR


SOLOTHURN, DEN

DER STAATSSCHREIBER

DER STAATSSCHREIBER

### Situation 1:2'000


## Legende

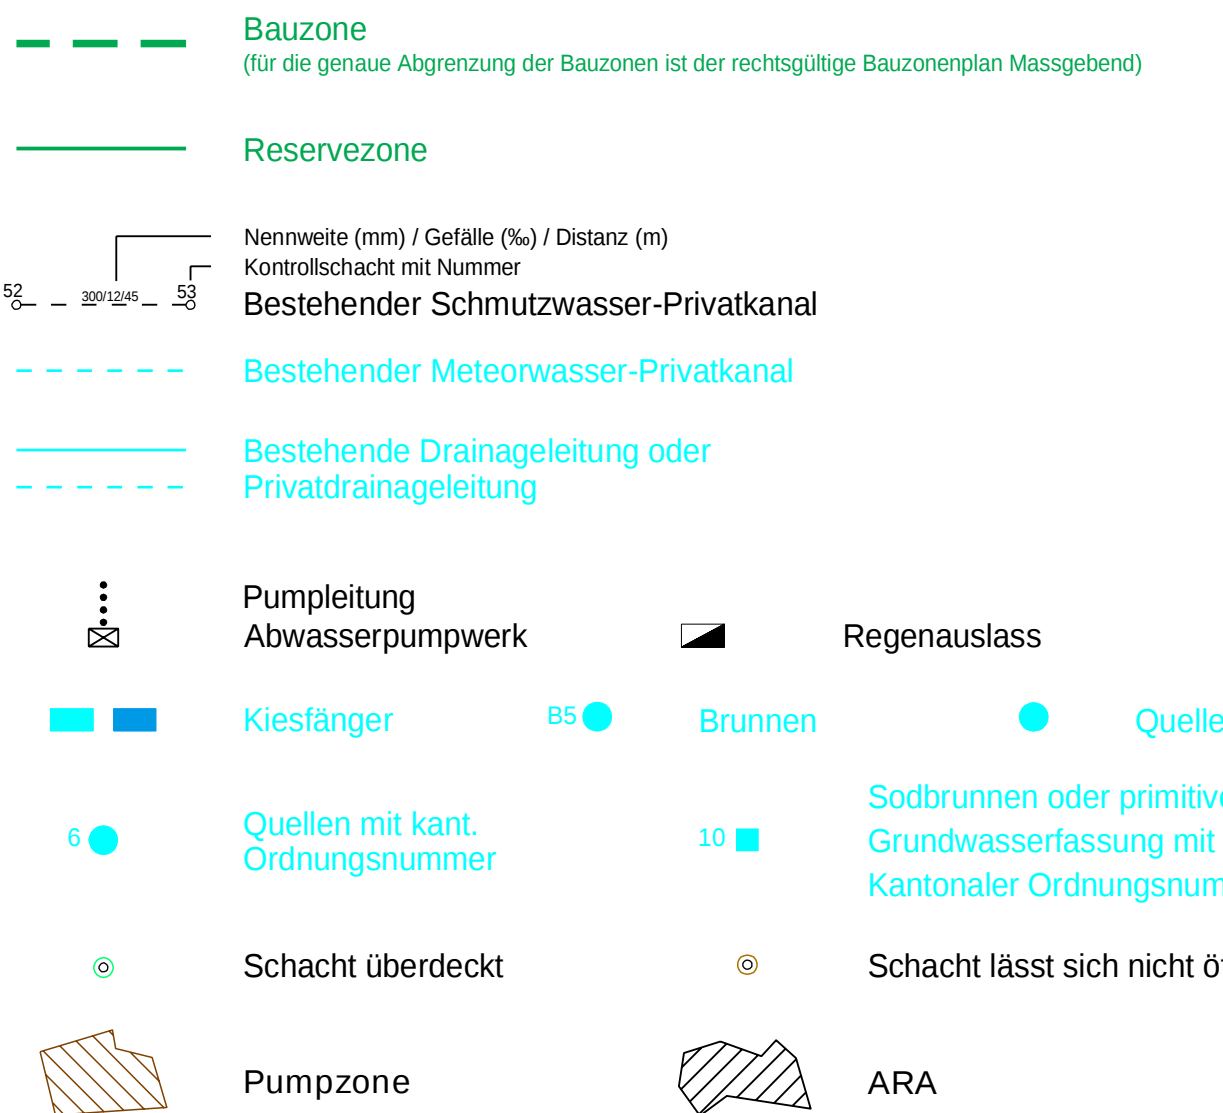

## Legende Genehmigungsinhalt



## Entwässerungskonzept Sauberwasser ZE, mit Prioritäten

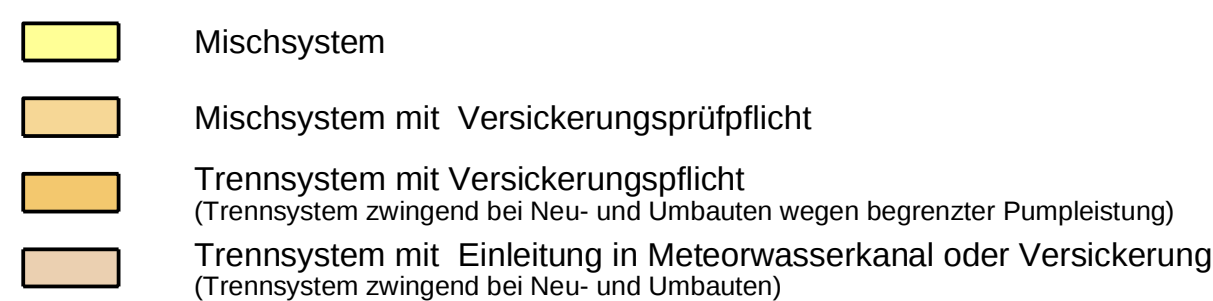


## Strassenentwässerungen

Bei Neu-, Um- oder Ausbauten von Strassen ist das Entwässerungssystem gemäss Wegleitung Gewässerschutz bei der Entwässerung von Verkehrswegen zu überprüfen und allenfalls anzupassen.

## Grundwasserschutzzonen

Weitere Schutzzone  
Gebiete, deren Wasservorkommen für die Versorgung bedeutend sind  
(Dorf, Ygraben und Waldegg / RRB-Nr. 3380 / 06.12.1983)

A<sub>u</sub>      Schutzbereich Grundwasser  
Gebiete mit nutzbarem Grundwasservorkommen

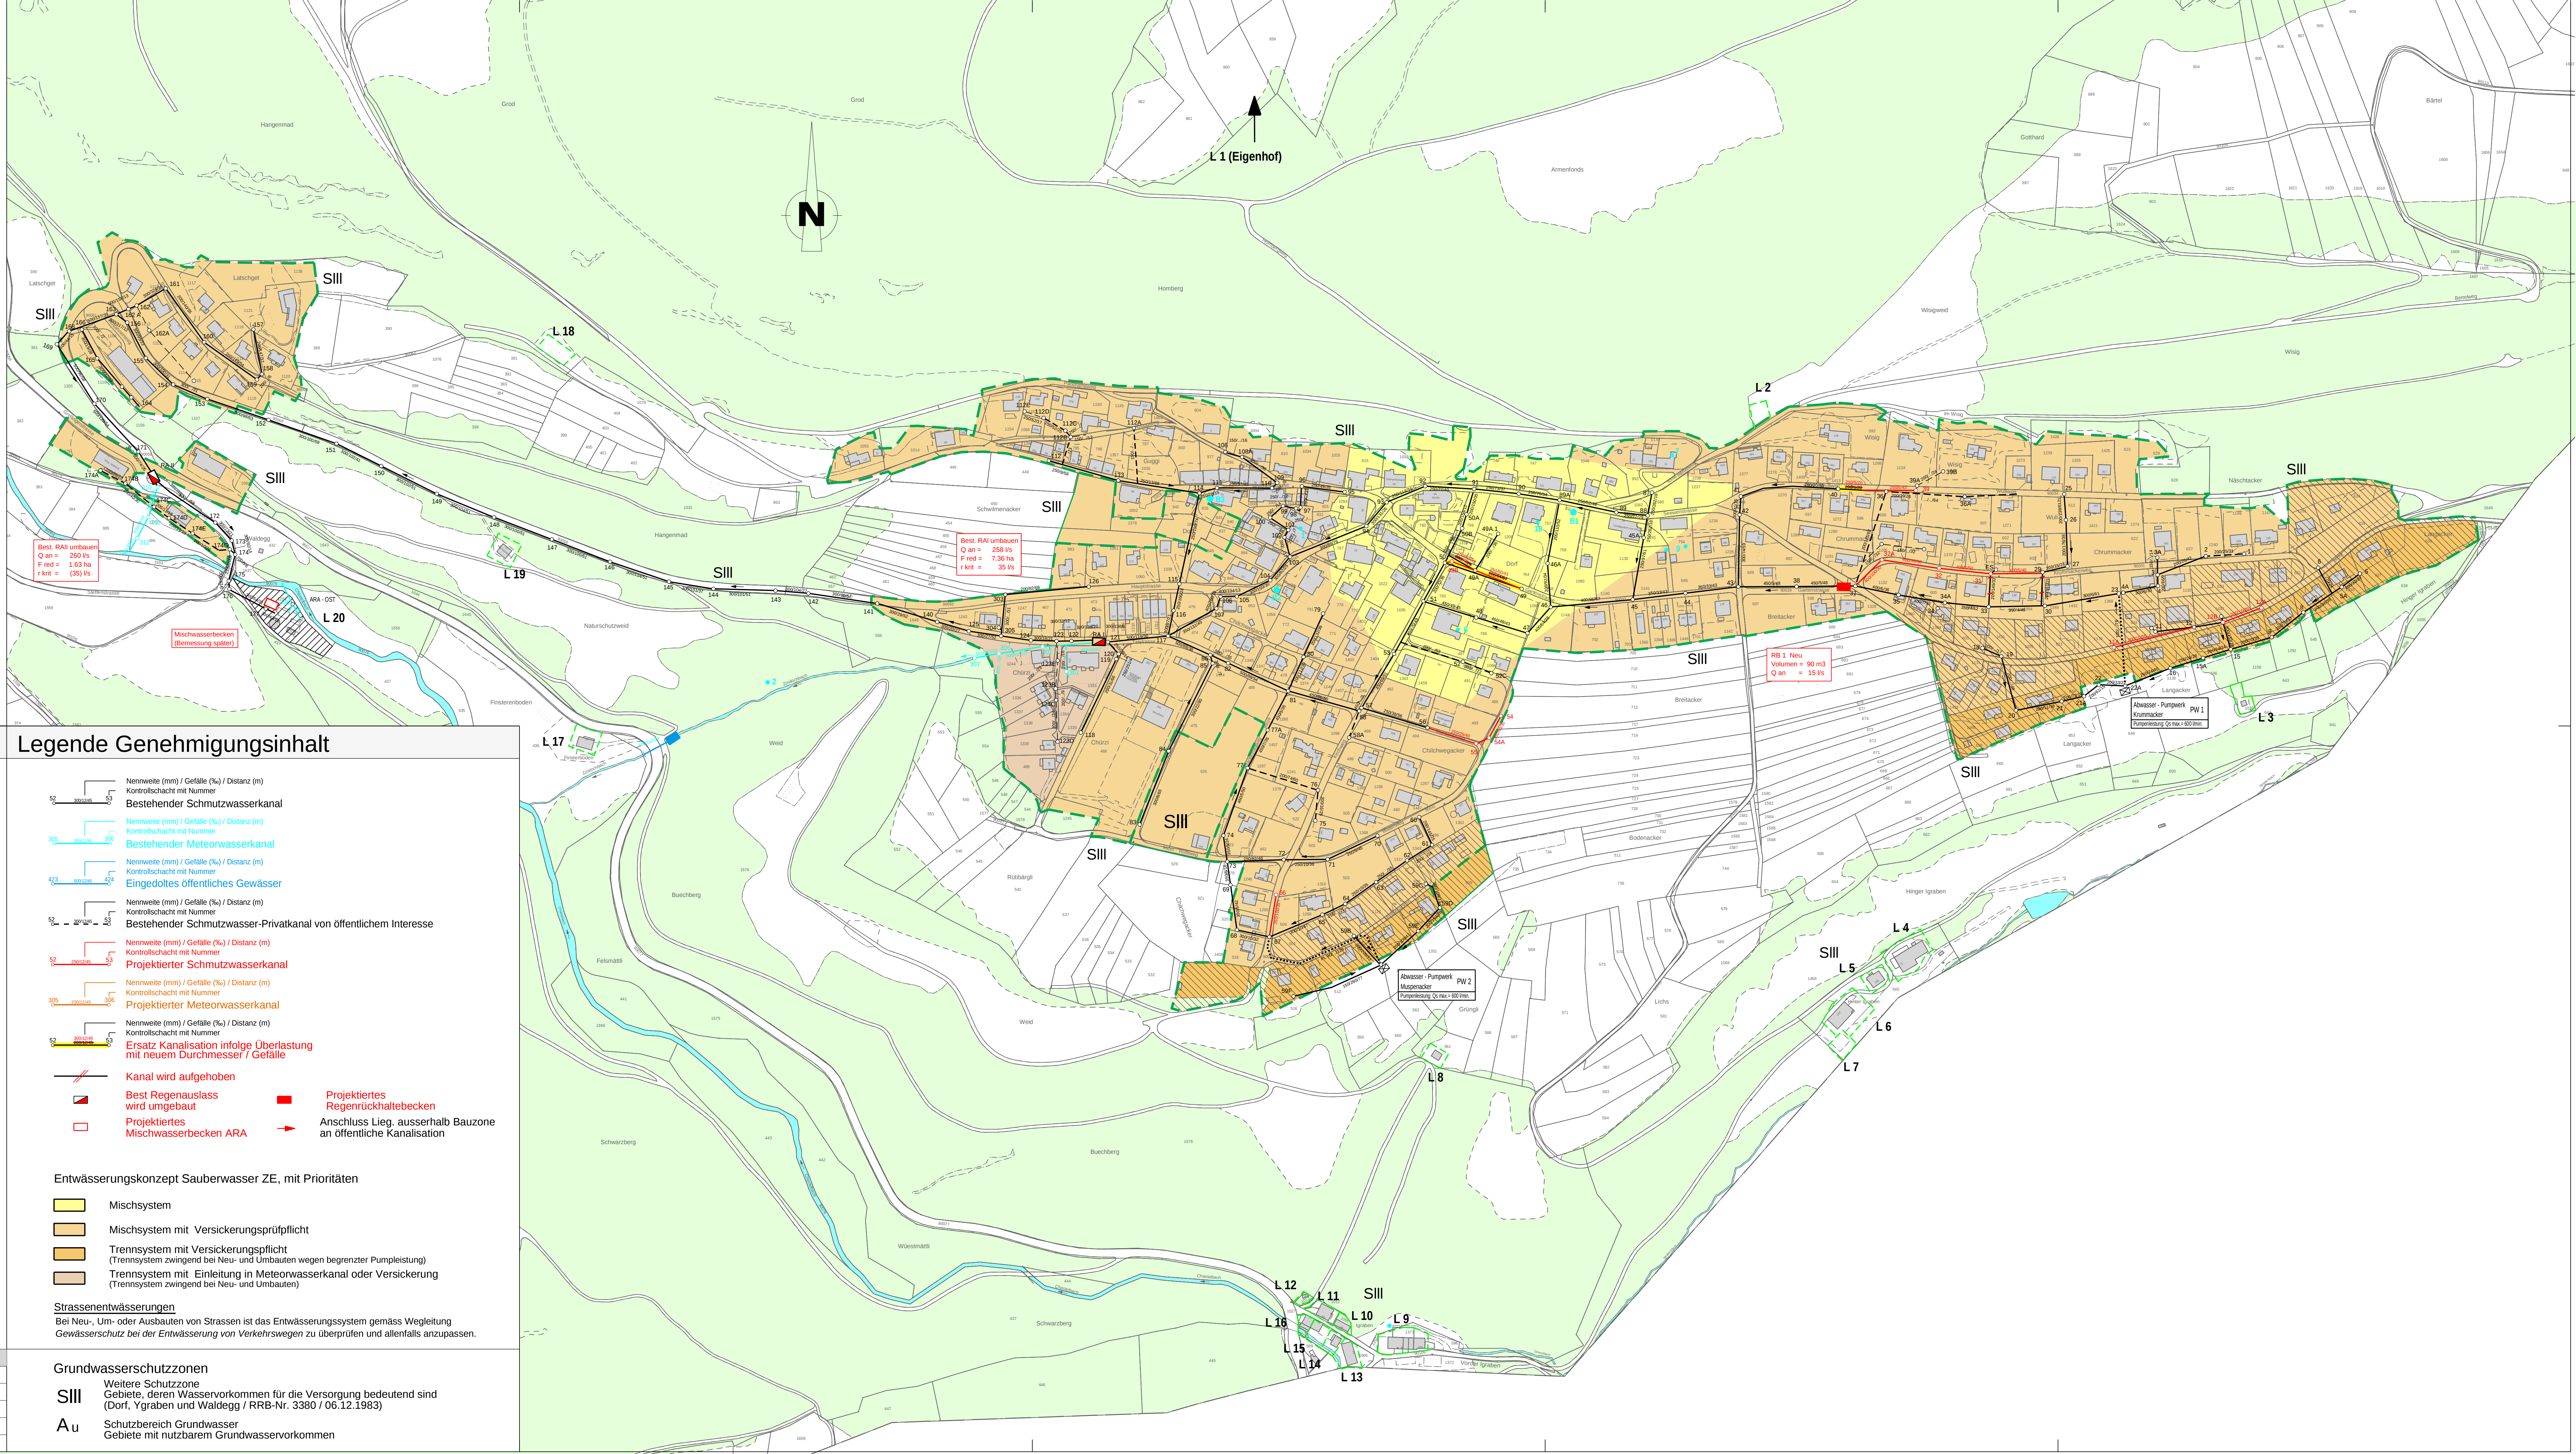

| Änderungen                               | Datum      | Freigabe |
|------------------------------------------|------------|----------|
| Nachführungen                            | 02.11.2007 | Hae      |
| Grundlage ersetzt                        | 07.12.2012 |          |
| Diverse Ergänzungen aus VP               | 24.07.2015 | GDA      |
| Diverse Ergänzungen aus LK und Grundlage | 07.08.2015 | GDA      |