

KANTON SOLOTHURN GEMEINDE HIMMELRIED



Kantonsstrasse

HAUPTSTRASSE

Im Latschget - Grellingerstrasse

ERSCHLIESSUNGSPLAN 1: 500

Die öffentliche Planauflage erfolgte

vom 23. Januar 2004
bis 21. Februar 2004



Vom Regierungsrat durch heutigen
Beschluss Nr. 849 genehmigt.
Solothurn, den 19. 04. 2005
Der Staatsschreiber:

Dr. K. P. ...

Plan-Nr./Planfertiger	A	B	C	D
4469.0100-2 B	Datum 28.07.2003	12.08.2003	17.10.2003	
Format 84 X 29.7	Gez. WY/BPA	WY/BPA	HUE	
	Vis.			

PROJEKTVERFASER

böhringer
a Gruner company


Böhringer AG Ingenieure und Planer, Grellingerstrasse 23 D, CH-4208 Nunningen
Tel +41 61 791 10 33, Fax +41 61 406 13 14, mail@boe-ag.ch, www.boe-ag.ch, SN EN ISO 9001

Legende


- Fahrbahn Kantonsstrasse
- Fahrbahn Gemeindestrasse
- Trottoir/Gehweg
- Grenze des Geltungsbereiches

Stand Geometergrundlage :

- Mai 2001
- Nachführung : Juli 2003

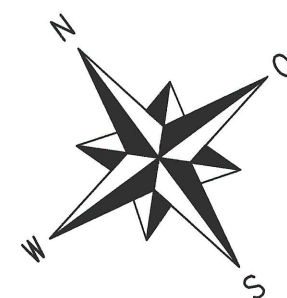

Grundlage ist digitalisiert, nicht Masstabsgetreu !

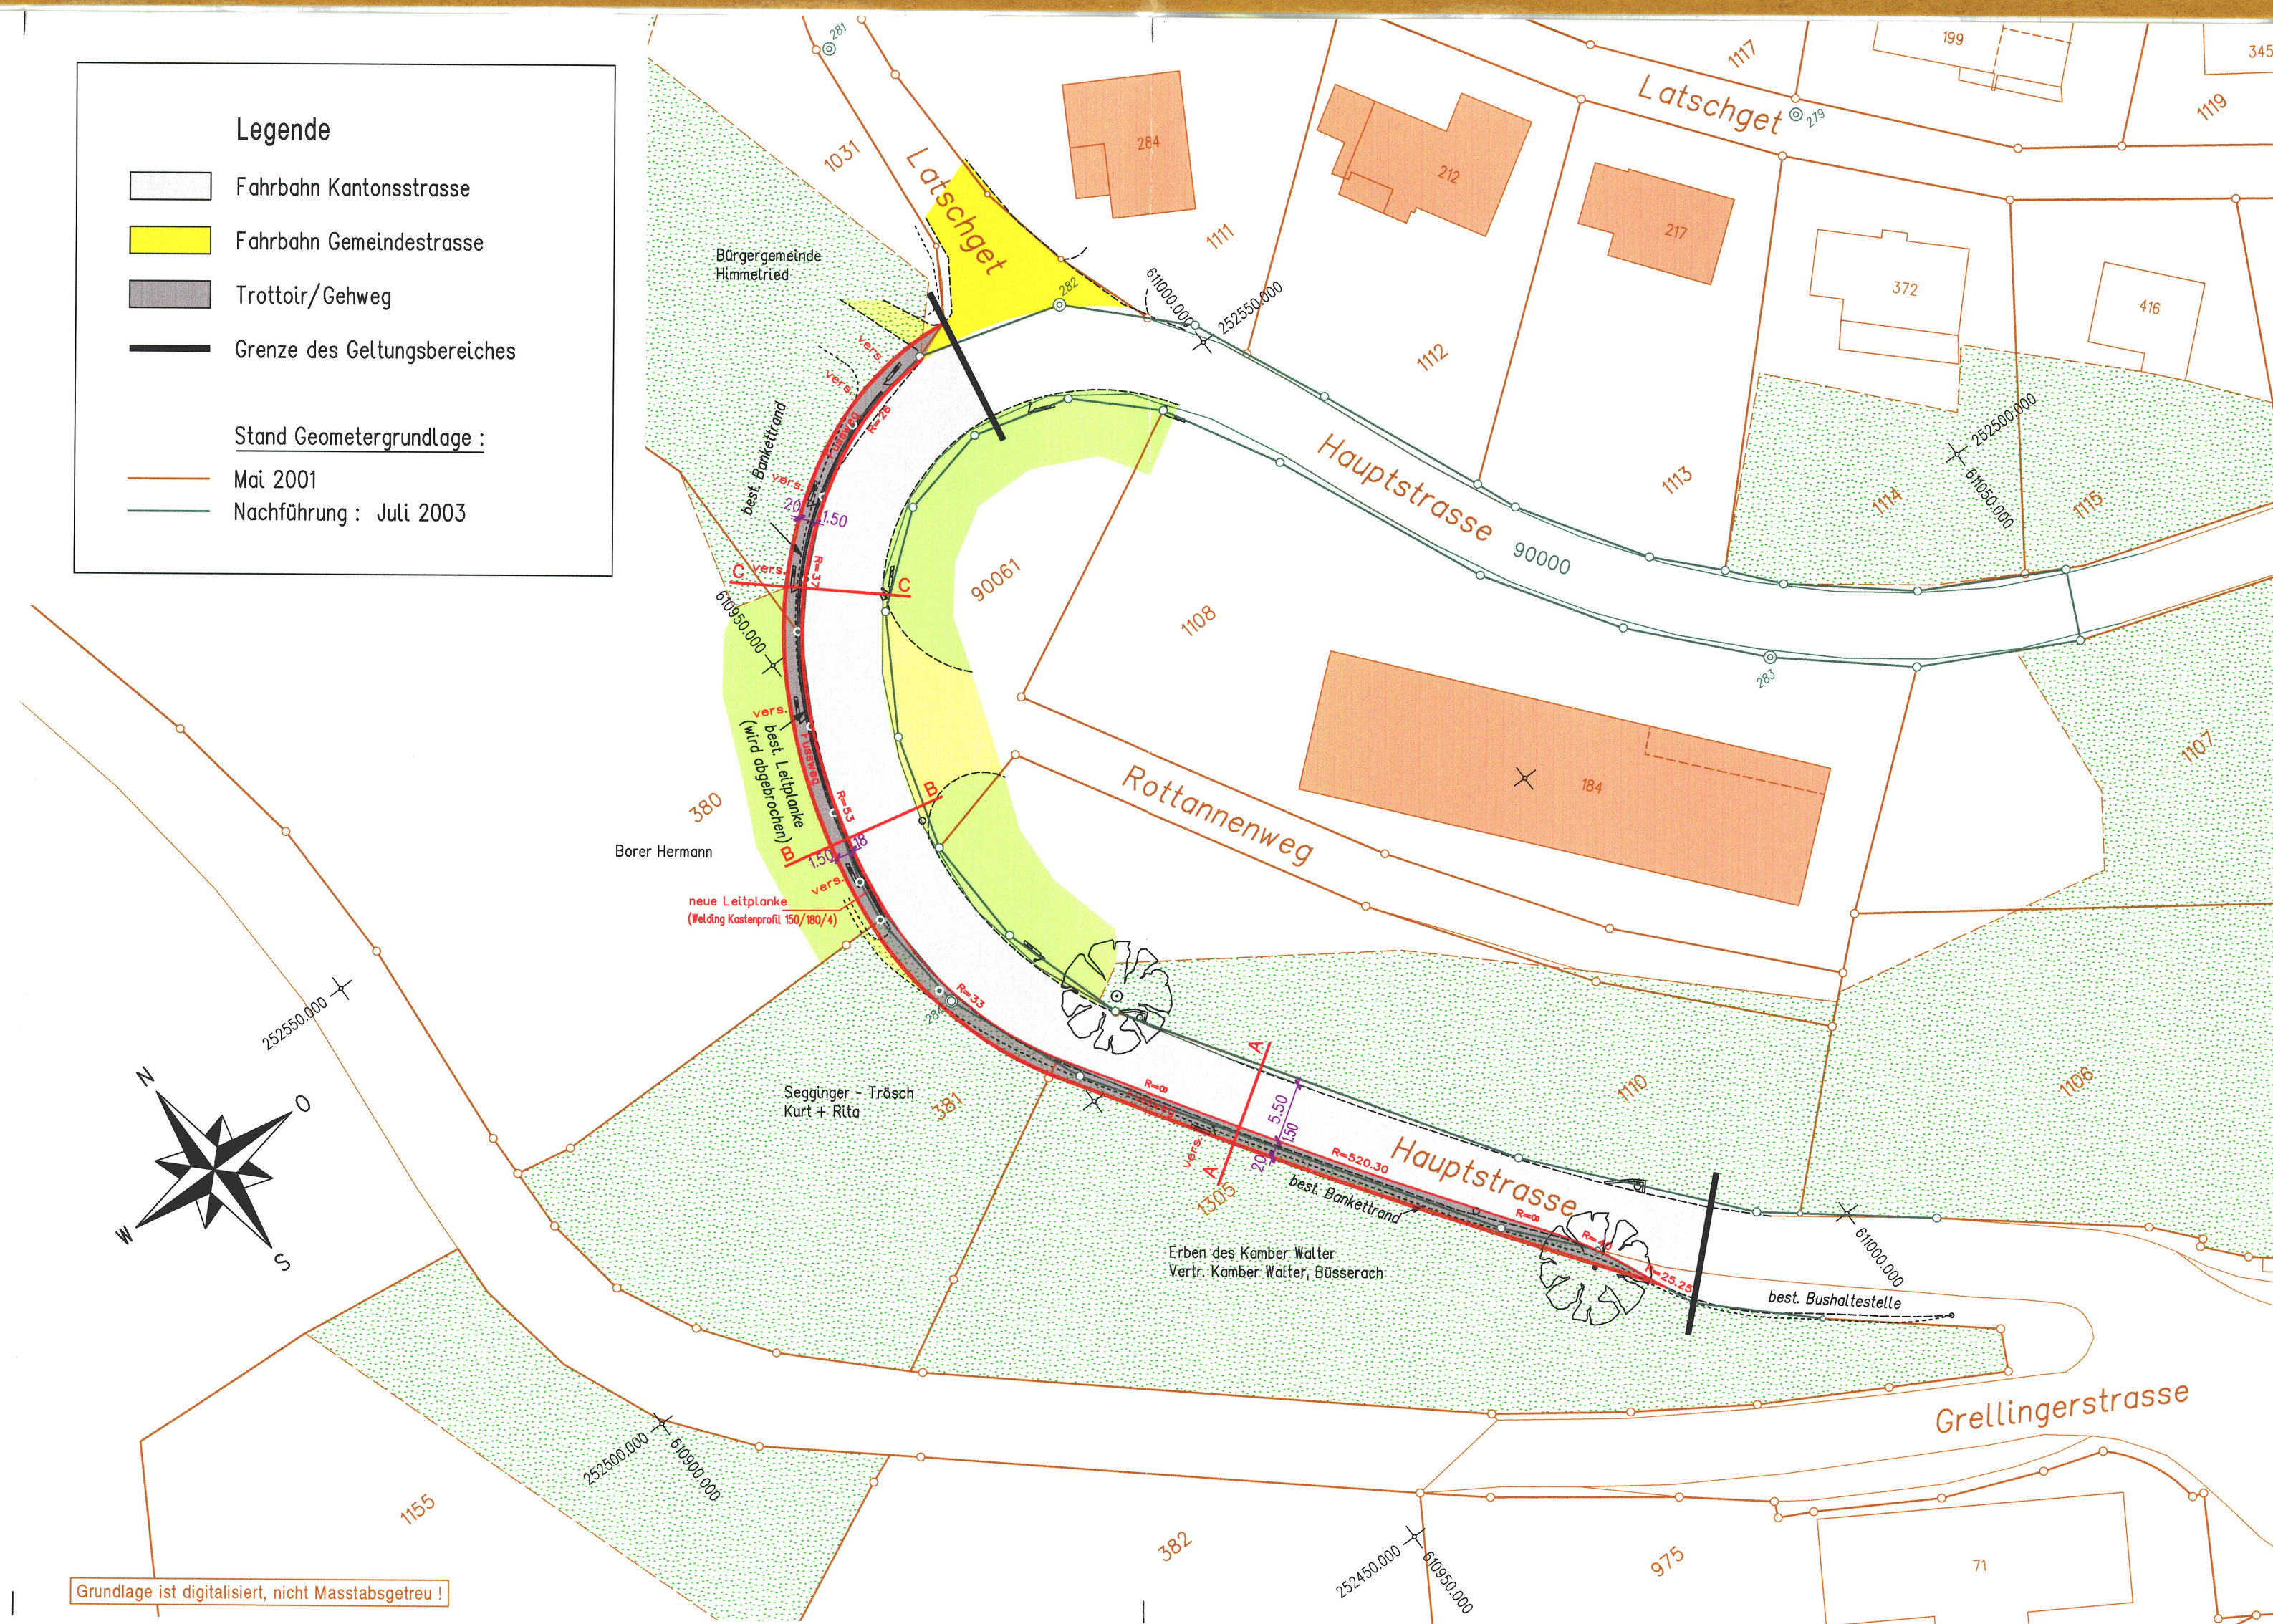

Nur zur Orientierung

Querprofile 1 : 50

Schnitt A-A

H = 254.00 m.ü.M.

Schnitt B-B

H = 258.00 m.ü.M.

Schnitt C-C

H = 260.00 m.ü.M.

