KANTON SOLOTHURN

Gemeinde Himmelried

Kantonsstrasse III. Klasse

ERSCHLIESSUNGSPLAN HAUPTSTRASSE

TEILSTÜCK
Kurve Dorfeingang – Rest. Frohsinn

Situation 1 : 200

Die öffentliche Planauflage erfolgte
vom 10. Juli 1995 bis 9. August 1995

Vom Regierungsrat durch heutigen Beschluss Nr. 1950 genehmigt.
Solothurn, den 20. 8. 1996
Der Staatsschreiber:
Dr. K. Schwabe

Röschenzstrasse 42
4242 Laufen
Tel. 061/761 39 71
Fax 061/761 59 50

R. SCHMIDLIN
& PARTNER
Bauingenieure + Planer

Wahlenstrasse 496
4227 Büsserach
Tel. 061/80 34 35
Fax 061/80 34 35

Objekt Nr.	Plan Nr.	Auftrags Nr.	Datum:	Gezeichnet:	Grösse:	Ablage:	Geändert:
209 004	1	209 004	6.10.1993	FS	126/30	chalet 37	1.3.94PG/ 18.3.94FS/ 13.2.95FS

Legende

- Fahrbahn Kantonsstrasse
- Fahrbahn Gemeindestrasse
- Trottoir / Gehweg
- Radweg
- Bushaltestelle
- Grenze des Geltungsbereiches
- Baulinie
- Vorbaulinie

Die heute rechtsgültigen Baulinien entlang der Kantonsstrasse werden im Rahmen der Ortsplanungsrevision überprüft.
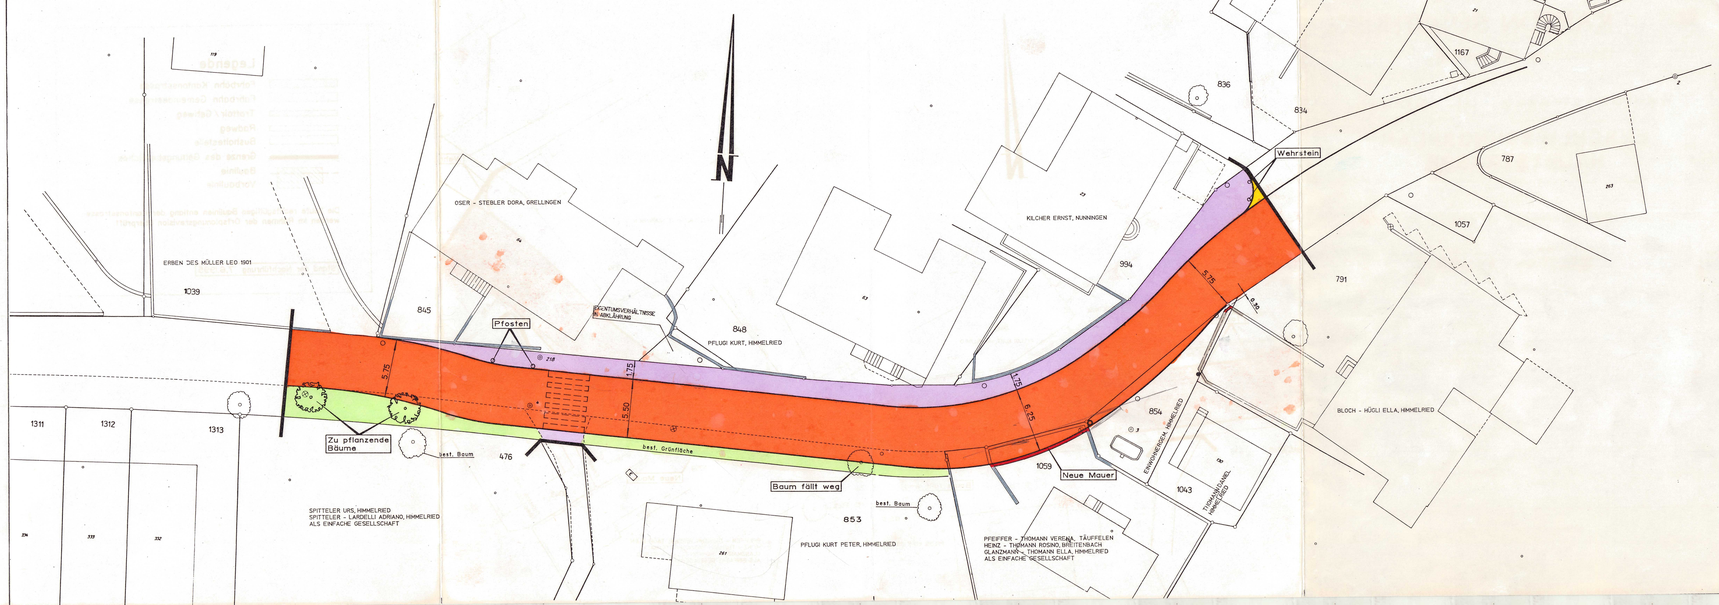
Stand der Nachführung 7.6.1995
Stand der Nachführung 16.7.1996