1141 / 31

Gemeinde Hochwald — Kanton Solothurn

# Aenderung Zonen- und Erschliessungsplan

Passwangstrasse: Stichstrasse mit Kehrplatz ab Seewenweg

## Nutzungsplan: Gebiet Radackerweg / Passwangstrasse

- Wald- und Heckenfeststellung
- Waldabstands- und Heckenbaulinien

Situation 1:500

Geltungsbereich
Waldverlauf
Waldbaulinie
Hecke
Heckenbaulinie

Oeffentliche Planauflage: 19. Januar - 19. Februar 1996

Genehmigt vom Gemeinderat mit Beschluss vom: 11.3.1996

Die Gemeindepräsidentin: Die Gemeindeschreiberin:

EINWOHNERGEMEINDE HOCHWALD

Genehmigt vom Regierungsrat laut Protokoll Nr. 1787 vom 13.8.1996

Der Staatsschreiber: Dr. K. Schwaller

STAATSKANZLEI SOLOTHURN

Dornach, Mitte Dez. 1995
4.G.84.3a 30x63
a.8.März 1996
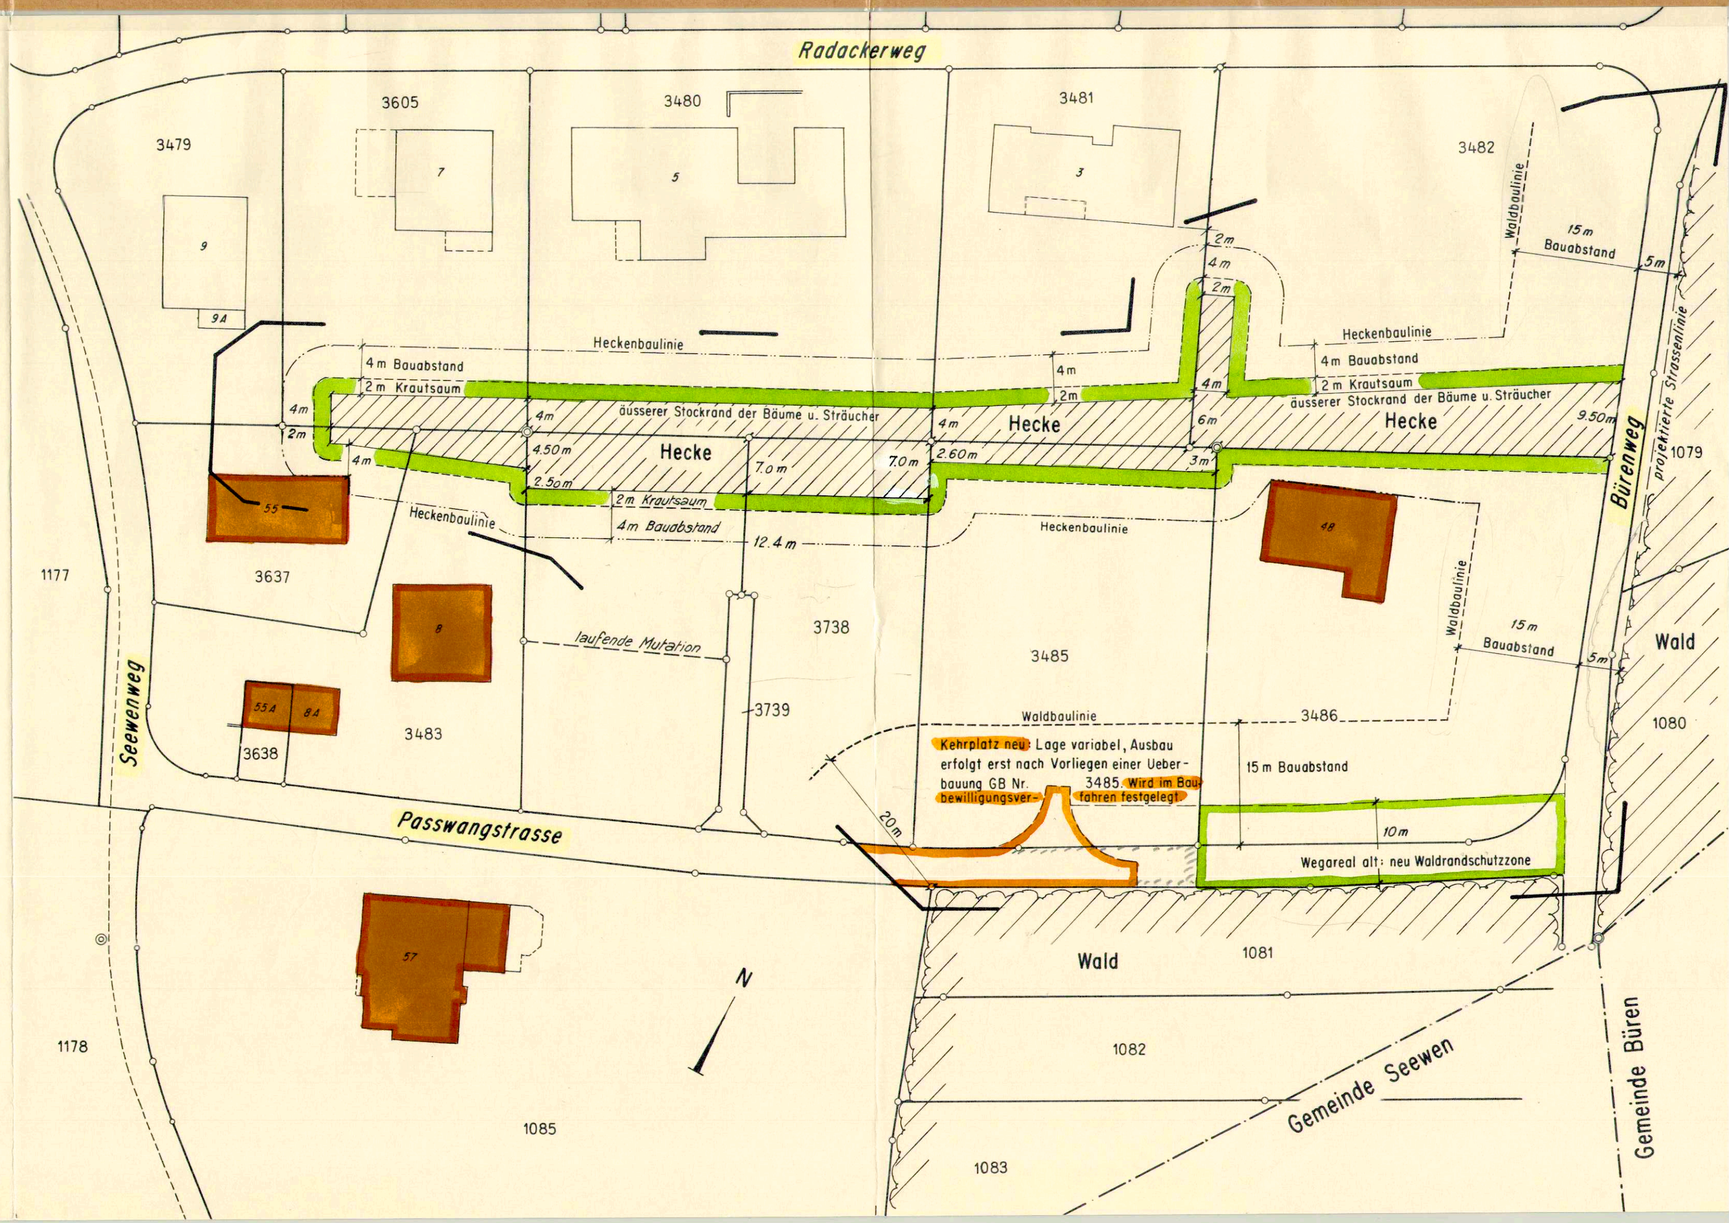
Ing. und Vermessungsbüro
Chr. Jäger, dipl. Ing. HTL
4143 Dornach