

BAU - UND STRASSENLINIENPLAN

IN DEN REBEN

Situation 1:500

Gemeindeversammlungsbeschluss vom - 7. JUNI 1972

Gemeindeammann : R Der Gemeindeschreiber : Stöcklin

Vom Regierungsrat des Kanton Solothurn genehmigt
durch Beschluss No. 5808 vom 3. Nov. 1972


Der Staatsschreiber : J. A. Kollmer



Plan Nr. Ho/8/18	Ingenieurbüro HANS VORBURGER Reinach Tel. 76 14 34
------------------	--

Gez. №	Kontr. №	Zugehörige Pläne Nr.
--------	----------	----------------------

Datum	14. Jan. 1971	Ergänzungen
-------	---------------	-------------

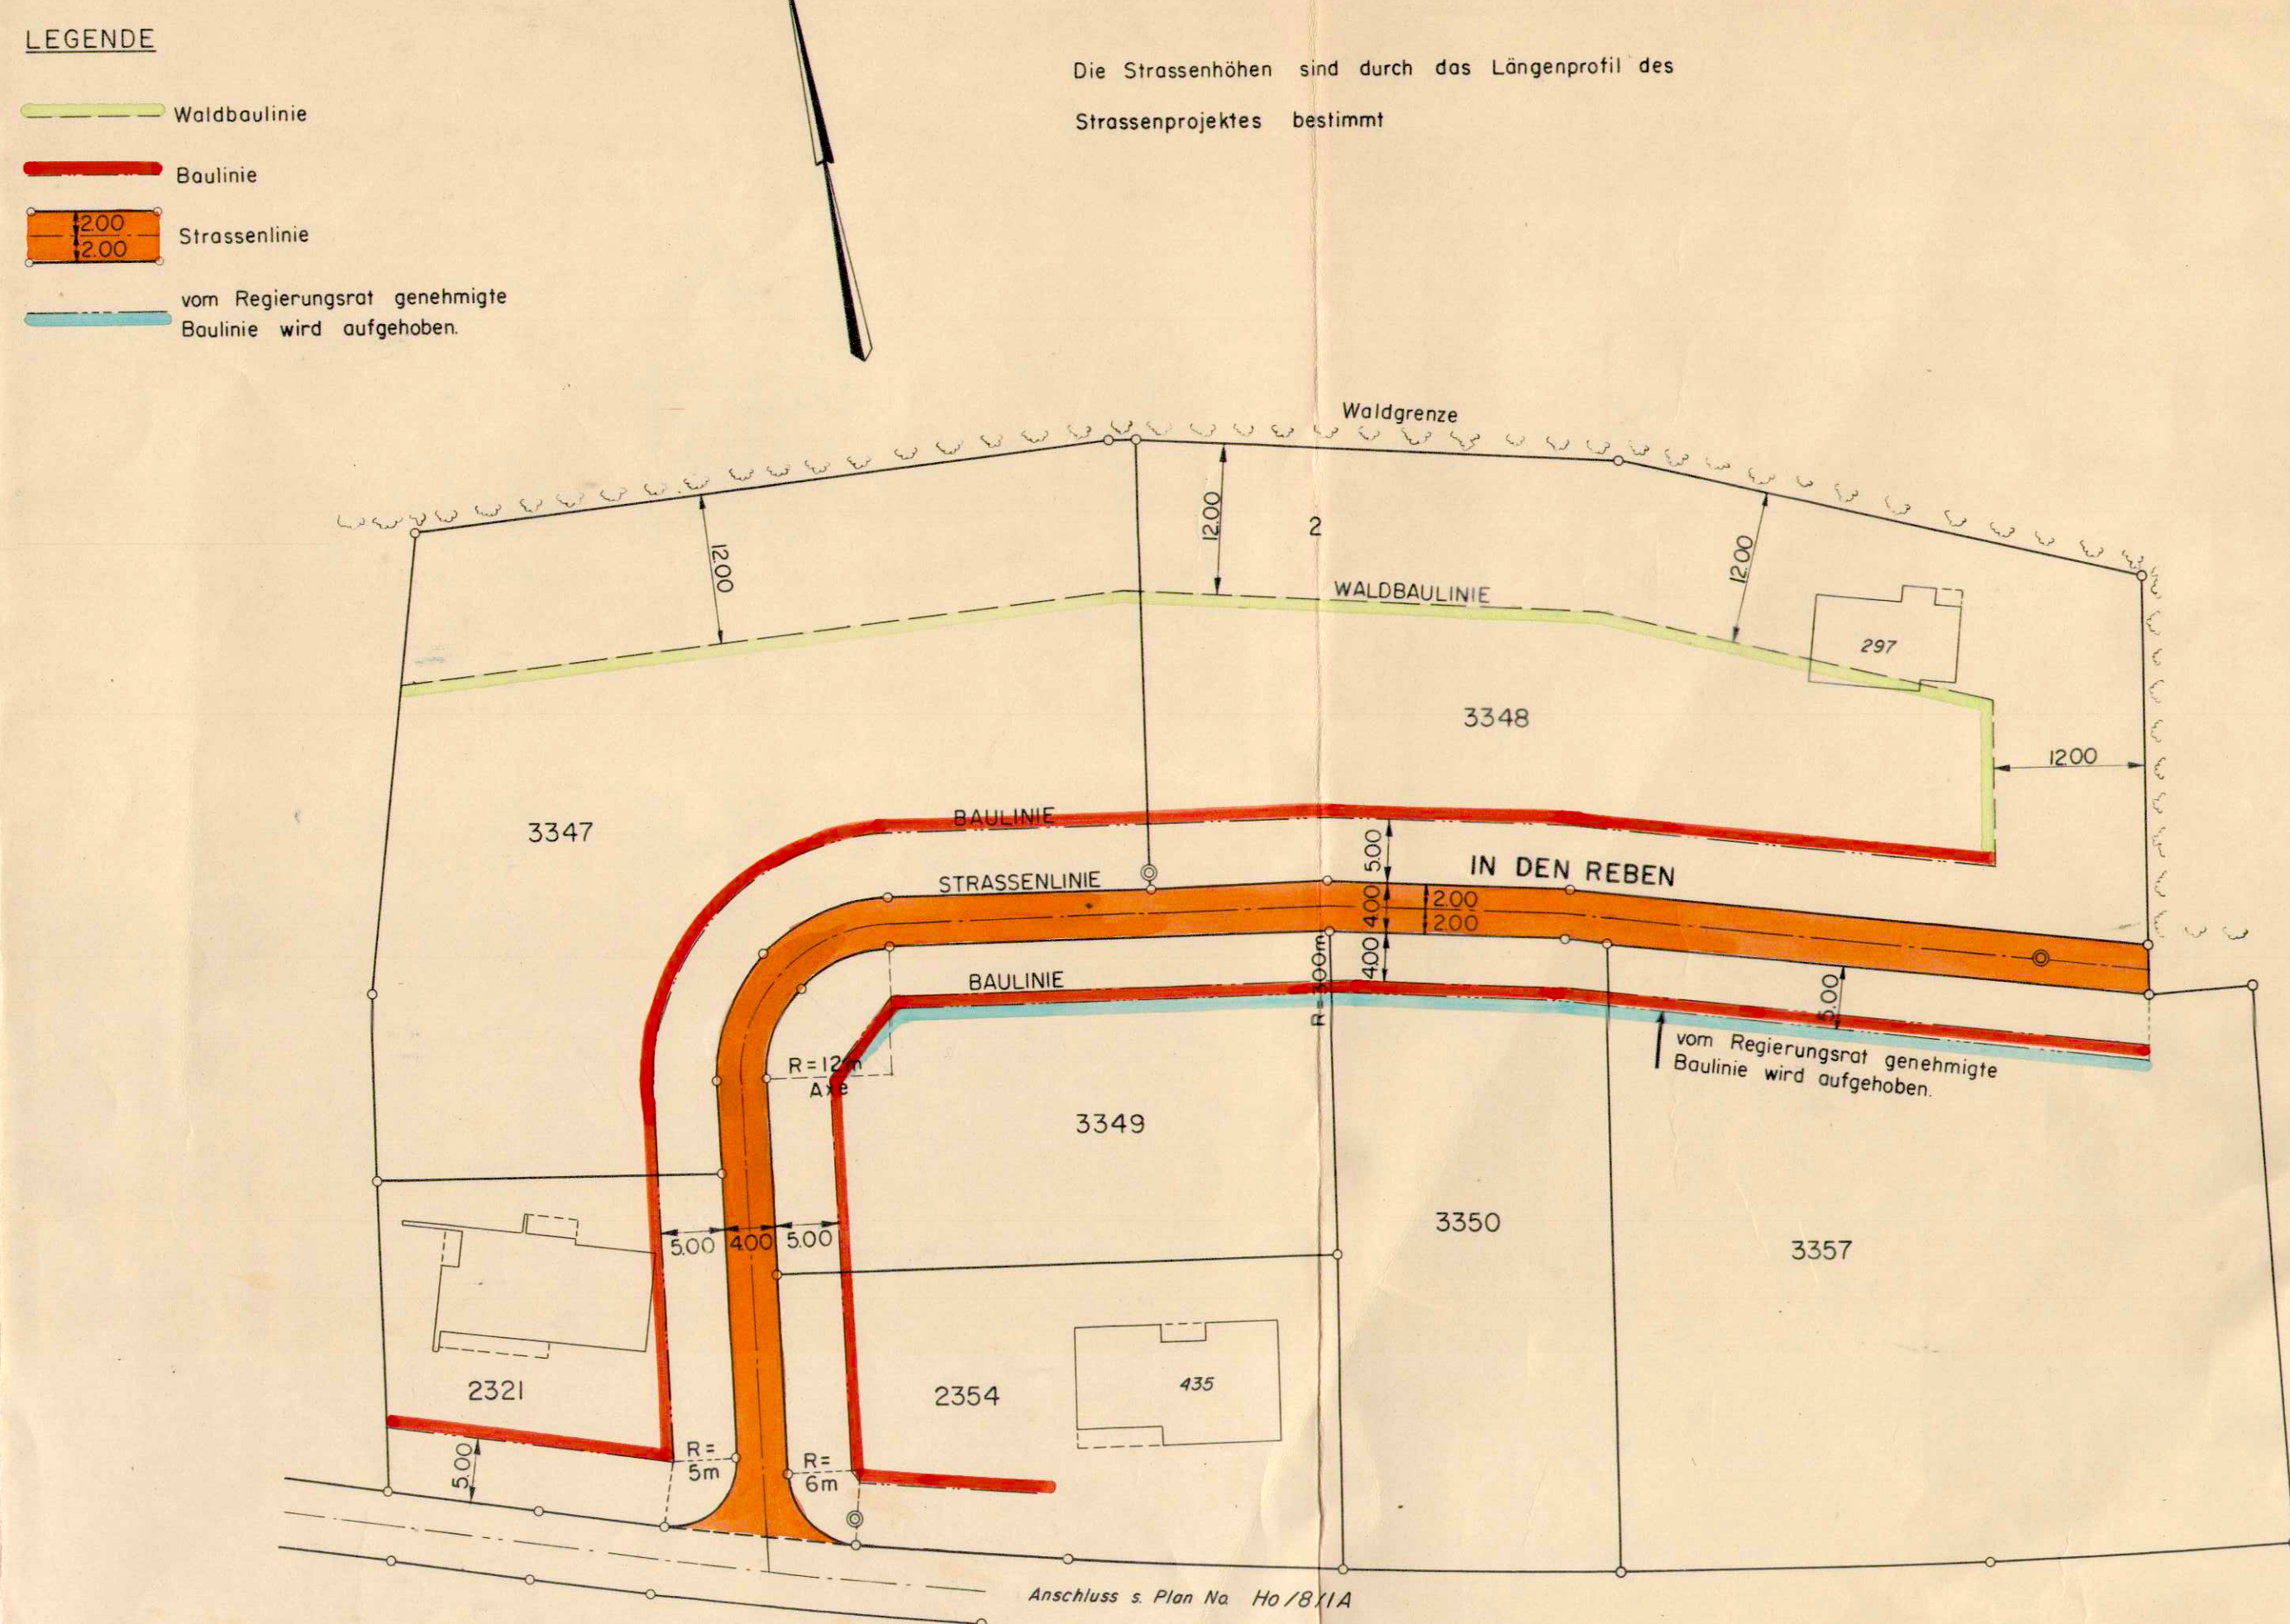

BAU - UND STRASSENLINIENPLAN

IN DEN REBEN

Situation 1:500

Einmündigkeitsbeschluss vom - 7. JUNI 19...

Der Gemeindevorstand : Der Gemeindeschreiber : Jocklin

Vom Regierungsrat des Kanton Solothurn genehmigt
durch Beschluss No. 5808 vom 3. Nov. 1972


Der Staatsschreiber : *M. A. Köhler*



Plan Nr. Ho/8/1A	Ingenieurbüro HANS VORBURGER Reinach Tel. 76 14 34
------------------	--

Gez. №	Kontr. №	Zugehörige Pläne Nr.	2/138/L
--------	----------	----------------------	---------

Datum	13.1.1971	Ergänzungen
-------	-----------	-------------

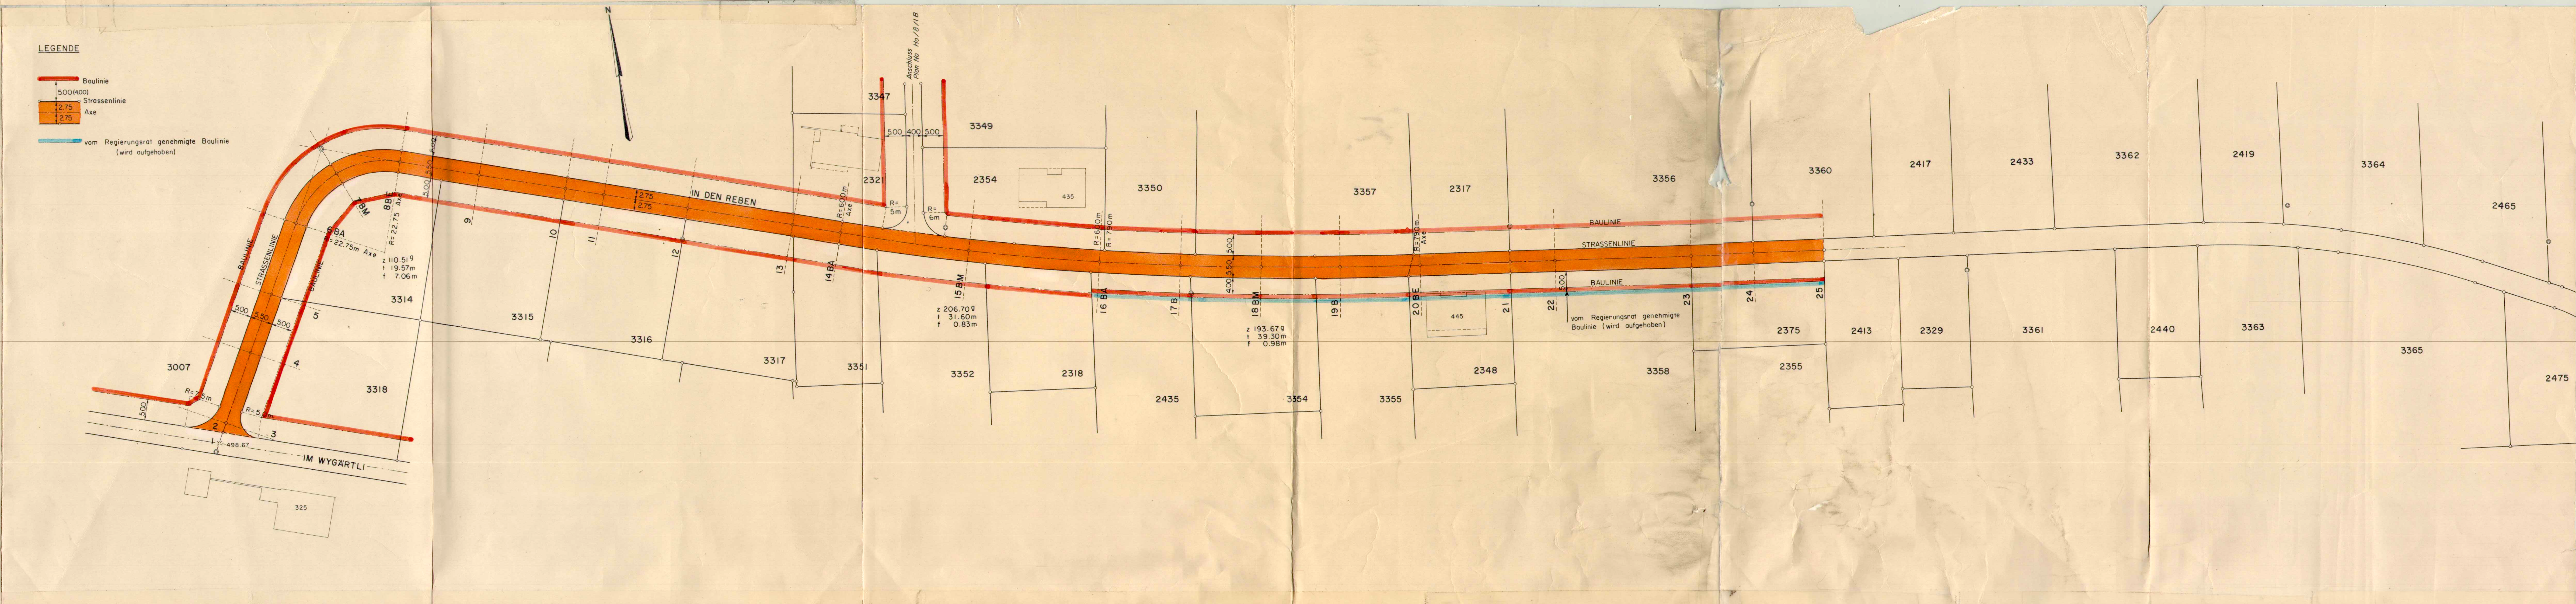

BAU - UND STRASSENLINIENPLAN

IM WYGÄRTL

Situation 1:500

Gemeindeversammlungsbeschluss vom - 7. JUNI 1972

Gemeindeammann : R Der Gemeindeschreiber : Isöcklin

Vom Regierungsrat des Kanton Solothurn genehmigt
durch Beschluss No. 5808 vom 3. Nov. 1972

Der Staatsschreiber : *20 B-1111*



Plan Nr. Ho 13/1 Ingenieurbüro HANS VORBURGER Reinach Tel. 76 14 34

W.T.	Kontr.	Zugehörige Pläne Nr.
------	--------	----------------------

Datum 3.2.1971	Ergänzungen
----------------	-------------

