Kanton Solothurn 4 Gemeinde Hofstetten/Flüh

BAU - UND STRASSENLINIENPLAN

CHÖPFLIWEG UND RAURACHERWEG

Situation 1:500

Gemeindeversammlungsbeschluss vom - 7. JUNI 1972

Der Gemeindeammann : ..... Der Gemeindeschreiber ...

Vom Regierungsrat des Kanton Solothurn genehmigt
durch Beschluss No. 5808 vom 3. Nov. 1972
Solothurn, den .....
Der Staatsschreiber : Dr. A. Kölliker

Plan Nr. Ho 14/1		Ingenieurbüro HANS VORBURGER Reinach Tel. 76 14 34
Gez. w.r	Kontr. Vo.	Zugehörige Pläne Nr.
Datum 3.2.1971		Ergänzungen

LEGENDE
Baulinie
5.00 (4.00)
Strassenlinie
2.75 2.75
Axe

Die Strassenhöhen sind durch das Längenprofil des Strassenprojektes bestimmt.

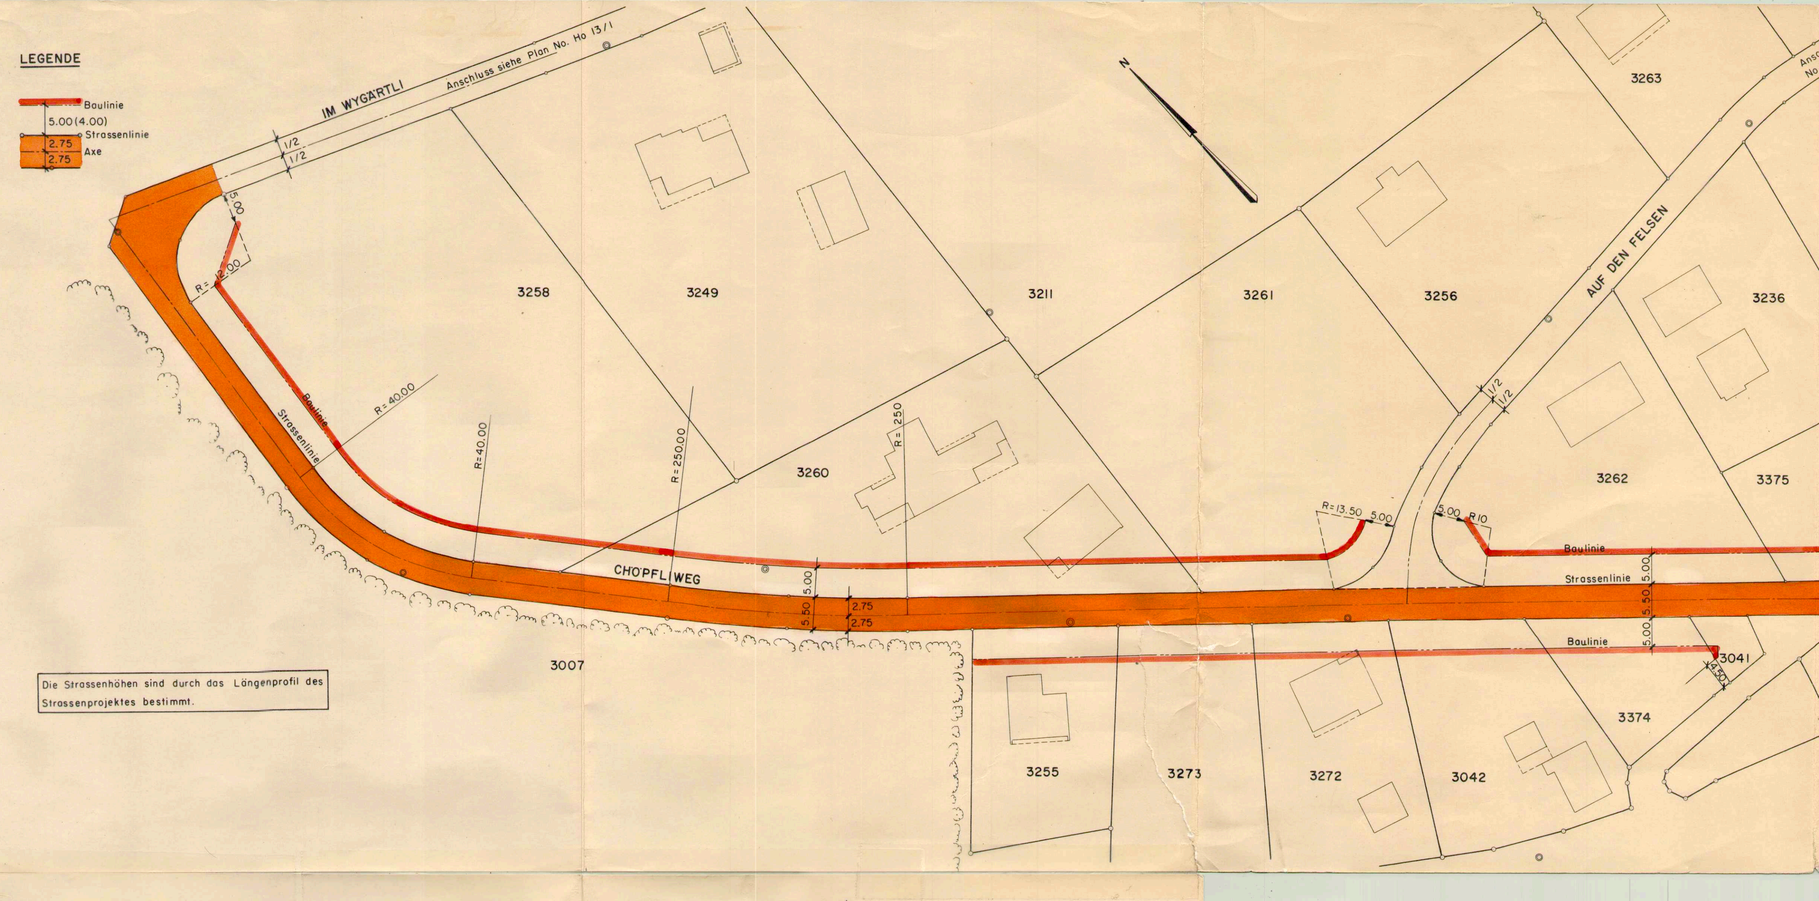

Kanton Solothurn 5 Gemeinde Hofstetten/Flüh

BAU - UND STRASSENLINIENPLAN

AUF DEN FELSEN

Situation 1:500

Gemeindeversammlungsbeschluss vom - 7. JUNI 1972

Der Gemeindeammann : ..... Der Gemeindeschreiber ...

Vom Regierungsrat des Kanton Solothurn genehmigt
durch Beschluss No. 5808 vom 3. Nov. 1972
Solothurn, den .....
Der Staatsschreiber : Dr. A. Kölliker

Plan Nr. Ho 10/1		Ingenieurbüro HANS VORBURGER Reinach Tel. 76 14 34
Gez. w.r	Kontr.	Zugehörige Pläne Nr.
Datum 3.2.1971		Ergänzungen

LEGENDE
Baulinie
5.00 (4.00)
Strassenlinie
2.75 2.75
Axe

Die Strassenhöhen sind durch das Längenprofil des Strassenprojektes bestimmt

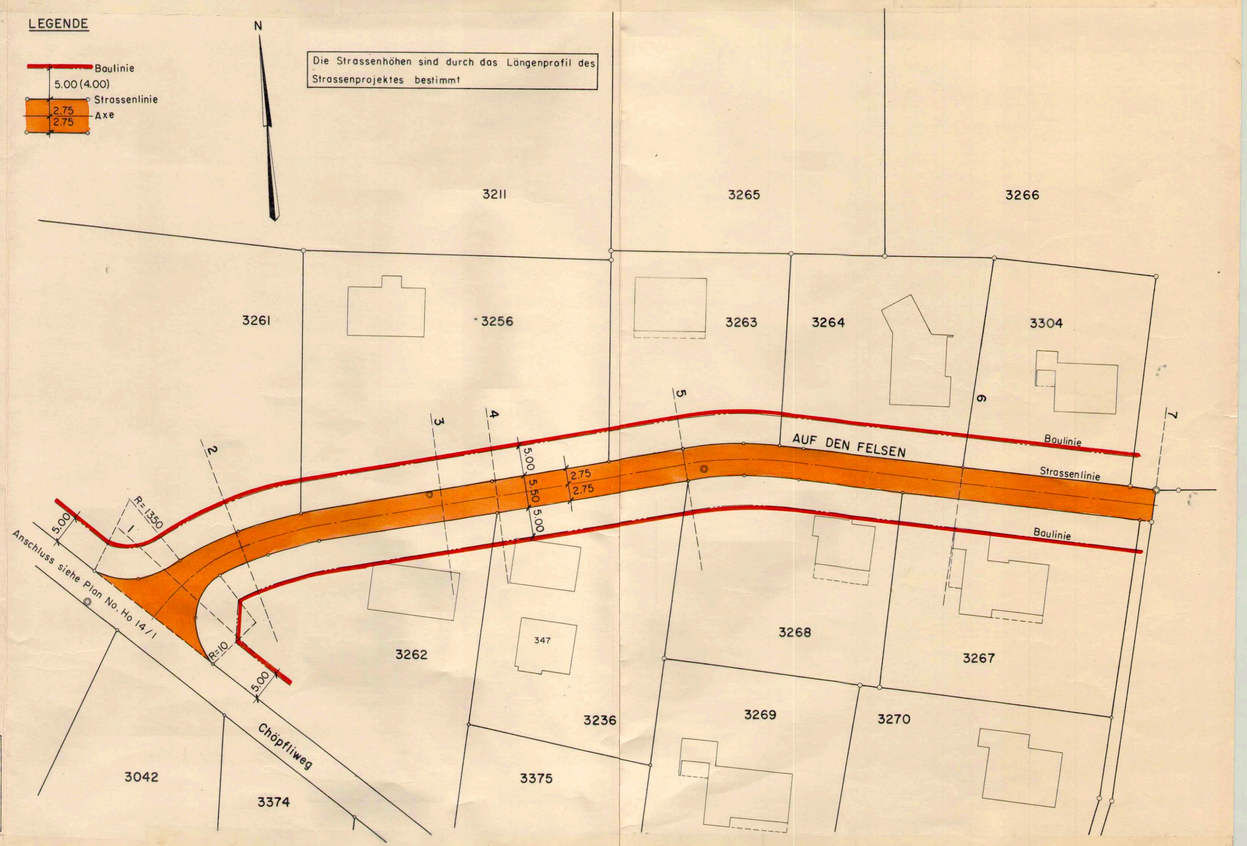

Kanton Solothurn 6 Gemeinde Hofstetten/Flüh

BAU - UND STRASSENLINIENPLAN

DORNECKSTRASSE 1. TEIL

Situation 1:500

Gemeindeversammlungsbeschluss vom - 7. JUNI 1972

Der Gemeindeammann : ..... Der Gemeindeschreiber : ...

Vom Regierungsrat des Kanton Solothurn genehmigt
durch Beschluss No. 5808 vom 3. Nov. 1972
Solothurn, den .....
Der Staatsschreiber : Dr. A. Kölliker

Plan Nr. Ho/II/1A		Ingenieurbüro HANS VORBURGER Reinach Tel. 061 76 14 34
Gez. Hi	Kontr. Vo	Zugehörige Pläne Nr.
Datum 30.9.71		Ergänzungen

LEGENDE
Baulinie
5.00
Strassenlinie
2.75 2.75
Axe

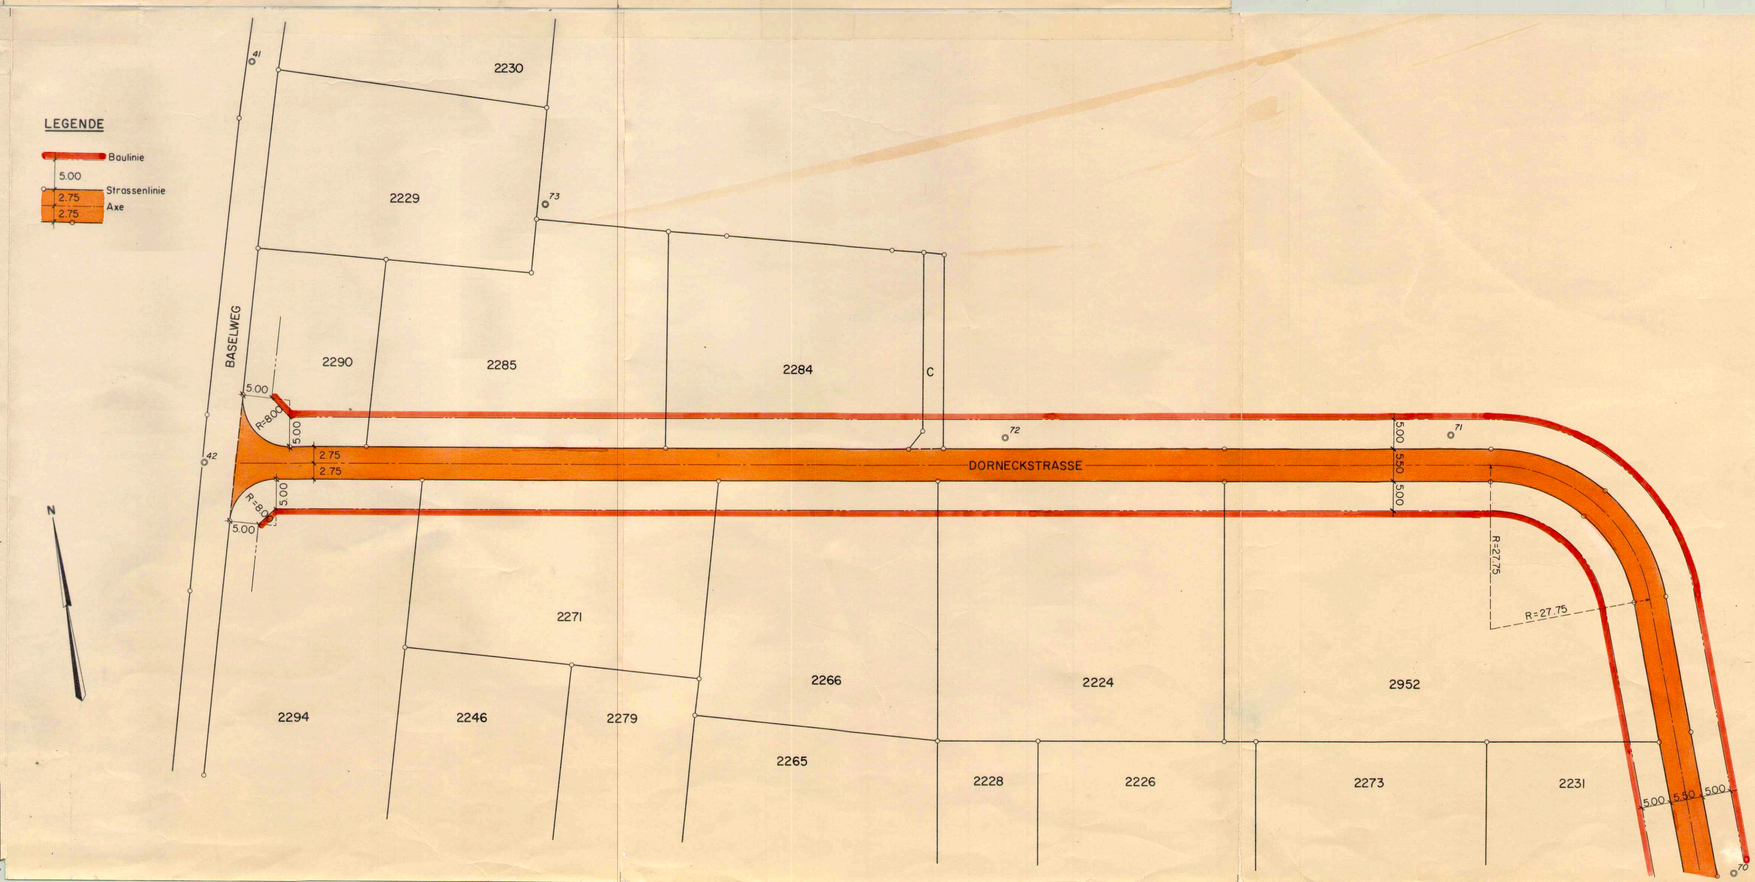

115/12a

Kant. Planungsstelle