

BAU - UND STRASSENLINIENPLAN

ROTBERGWEG

Situation 1:500

Gemeindeversammlungsbeschluss vom -7. JUNI 1972

Der Gemeindeammann :

Der Gemeindegemeinder :

Vom Regierungsrat des Kantons Solothurn genehmigt

durch Beschluss No. 5808


vom 3. Nov. 1972

Solothurn, den


Der Staatsschreiber :



Plan Nr. Ho 12/1	Ingenieurbüro HANS VORBURGER Reinach Tel. 76 14 34
Gez. w.r. Kontr.	Zugehörige Pläne Nr. Ho 12/2
Datum 3.2.1971	Ergänzungen

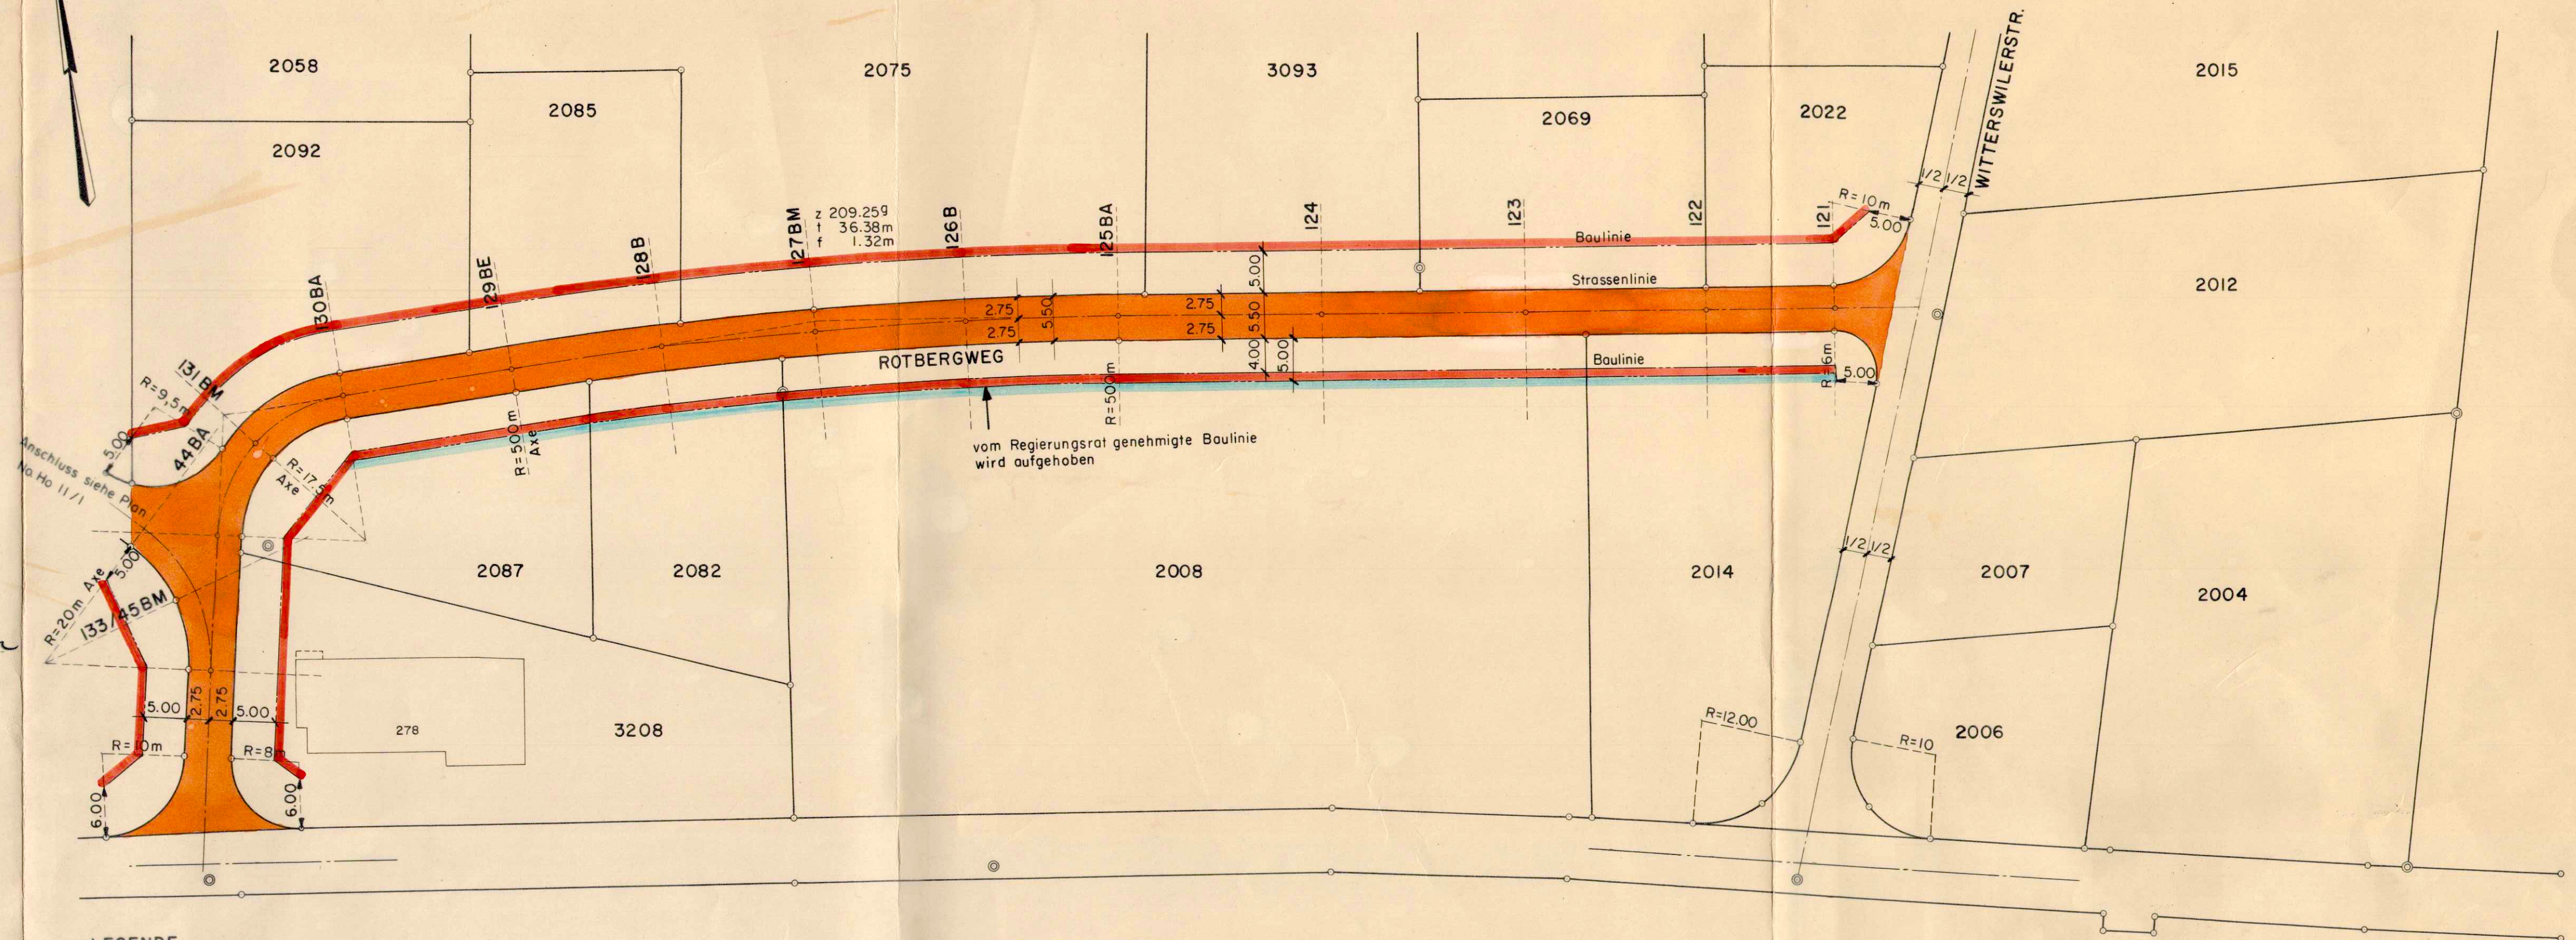

LEGENDE

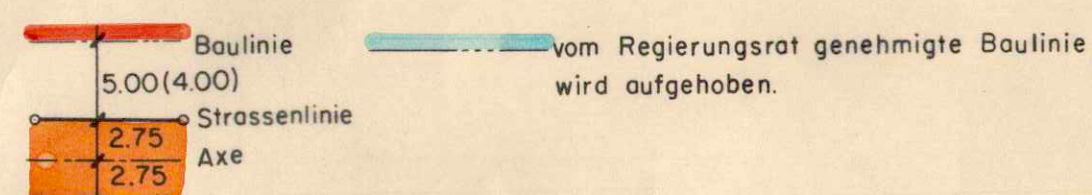

BAU - UND STRASSENLINIENPLAN

WITTERSWILERSTRASSE

Situation 1:500

Gemeindeversammlungsbeschluss vom -7. JUNI 1972

Der Gemeindeammann :

Der Gemeindegemeinder :

Vom Regierungsrat des Kantons Solothurn genehmigt

durch Beschluss No. 5808


vom 3. Nov. 1972

Solothurn, den


Der Staatsschreiber :



Plan Nr. Ho 32/1	Ingenieurbüro HANS VORBURGER Reinach Tel. 061 76 14 34
Gez. Hi Kontr. Vo	Zugehörige Pläne Nr.
Datum 30.9.71	Ergänzungen

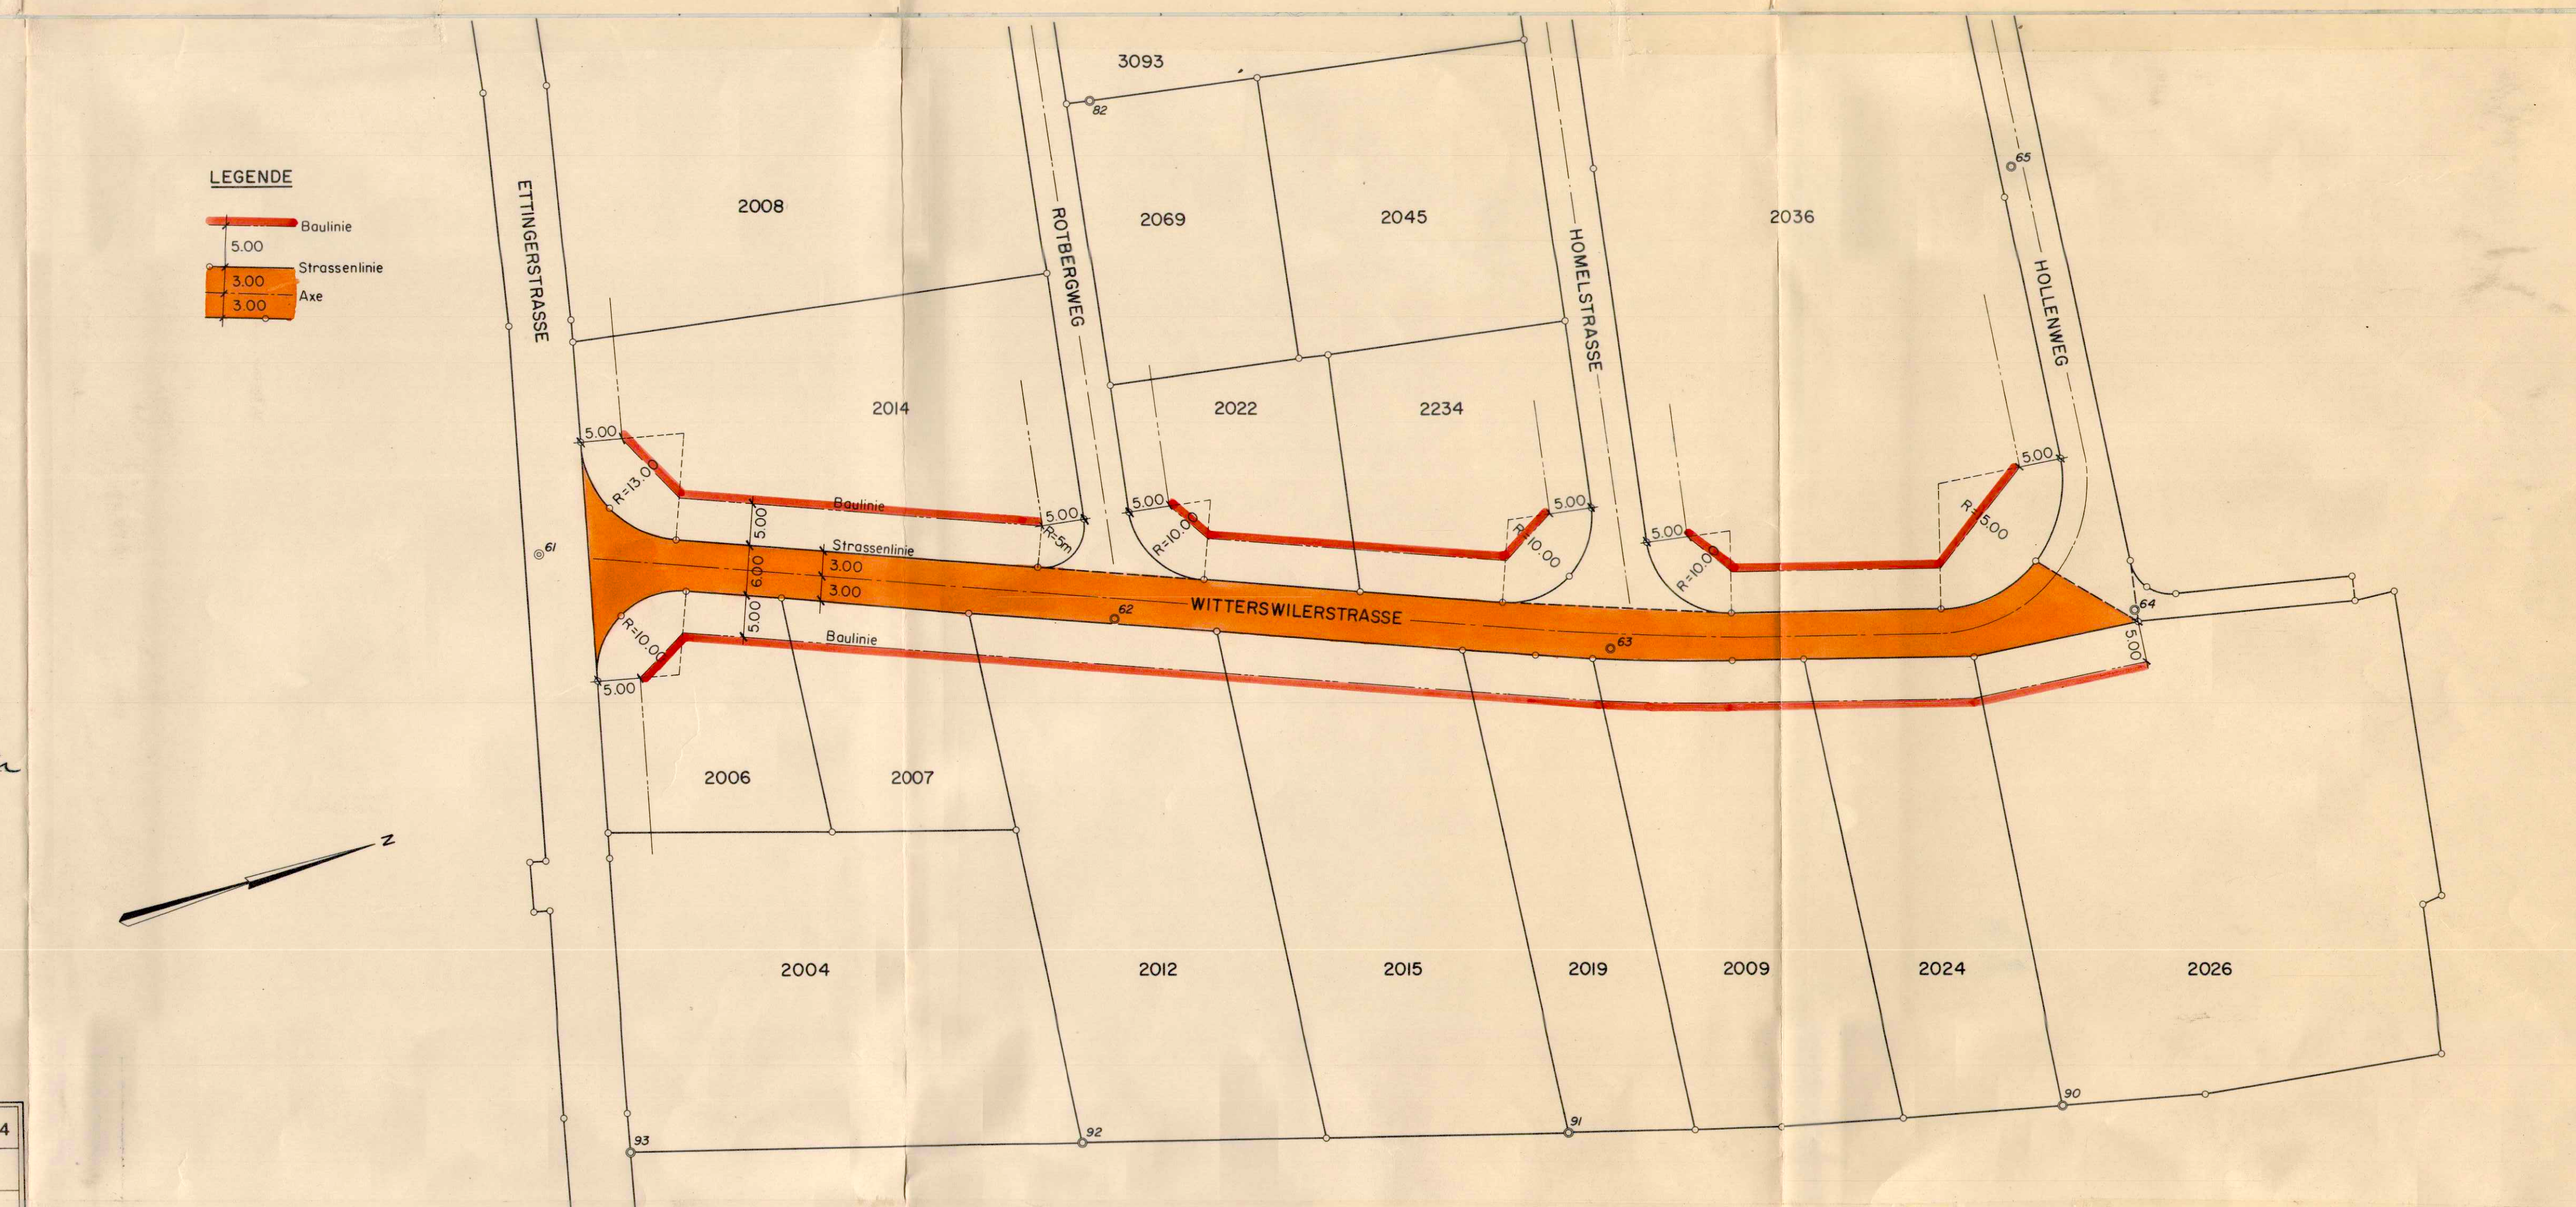

LEGENDE

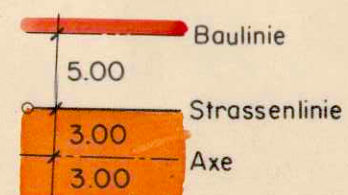

BAU - UND STRASSENLINIENPLAN

HOEHENWEG

Situation 1:500

Gemeindeversammlungsbeschluss vom -7. JUNI 1972

Der Gemeindeammann :

Der Gemeindegemeinder :

Vom Regierungsrat des Kantons Solothurn genehmigt

durch Beschluss No. 5808

vom 3. Nov. 1972

Solothurn, den


Der Staatsschreiber :



Plan Nr. Ho 19/1	Ingenieurbüro HANS VORBURGER Reinach Tel. 76 14 34
Gez. w.r. Kontr.	Zugehörige Pläne Nr.
Datum 3.2.1971	Ergänzungen



LEGENDE

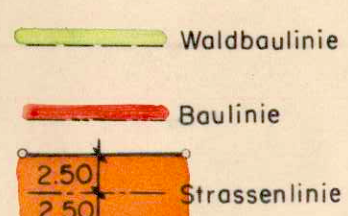

Die Strassenhöhen sind durch das Längenprofil des Strassenprojektes bestimmt.

115/12c

115/12c

