


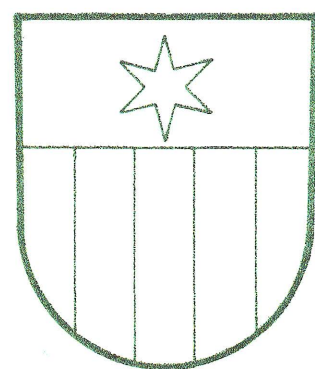

WASSERVERSORGUNGSGENOSSENSCHAFT FLÜH

GENERELLES WASSERVERSORGUNGSPROJEKT
(GWP FLÜH)

SITUATION 1:2000

ÖFFENTLICHE PLANAUFLEGE VOM 10.2.1992 BIS 11.3.1997
GENEHMIGT DURCH DIE WASSERVERSORGUNGSGENOSSENSCHAFT FLÜH AM 24.9.1996

DER PRÄSIDENT: R. Schmidlin
DER AKTUAR: L. Schmidlin

GENEHMIGT DURCH DEN GEMEINDERAT HOFSTETTEN-FLÜH AM 28.1.1997
DER PRÄSIDENT: R. Schmidlin
DER GEMEINDESCHREIBER: M. Schmidlin

VOM REGIERUNGSRAT DURCH BESCHLUSS NR. 1790 GENEHMIGT
SOLOTHURN DEN 12.2.1997
DER STAATSSCHREIBER:



Dr. K. Schmidlin

Röschengraben 42
4242 Lauen
Tel. 061/761 39 71
Fax 061/761 59 50

R. SCHMIDLIN
& PARTNER
Bauingenieure + Planer


Wohlerstrasse 496
4227 Buserach
Tel. 061/80 34 35
Fax 061/80 34 35

Objekt Nr.	Plan Nr.	Auftrags Nr.	Datum	Gezeichnet	Grösse	Ablage	Geändert
93152	1	405004	17. Juli 1996	HH	L26 x 60	Chief I. St.	18. Sept. 1996

LEGENDE:

- BLAU = BESTEHEND
- DE 125: HAUPT- UND VERTEILEITUNG (UNTERE ZONE), ROHRMATERIAL, KALIBER
 - HAUPT- UND VERTEILEITUNG (HOCHZONE)
 - QUELLZULEITUNG
 - TRANSPORTLEITUNG WHL
 - ZULEITUNG WASSERVERSORGUNG HOFSTETTEN
 - RÜCKSCHLAGKAPPE / HYDRANT MIT NUMMER
 - ENTLEERUNG / BELÜFTUNG ENTLEERUNG
 - SCHIEBER / KALIBERWECHSEL / SCHIEBER IM NORMALFALL GESCHLOSSEN
 - QUELLFASSUNG
 - ZONE S II WEITERE SCHUTZZONE
 - ZONE S II ENGERE SCHUTZZONE
 - ZONE S I FASSUNGSBEREICH
 - STEUERKABEL WHL: BESTEHEND
 - STEUERKABEL WVG: BESTEHEND
 - BAUZONENGRENZE
 - ROT = PROJEKTERT
 - DE 150: BEST. LEITUNG ERSETZEN

F R A N K E N C H

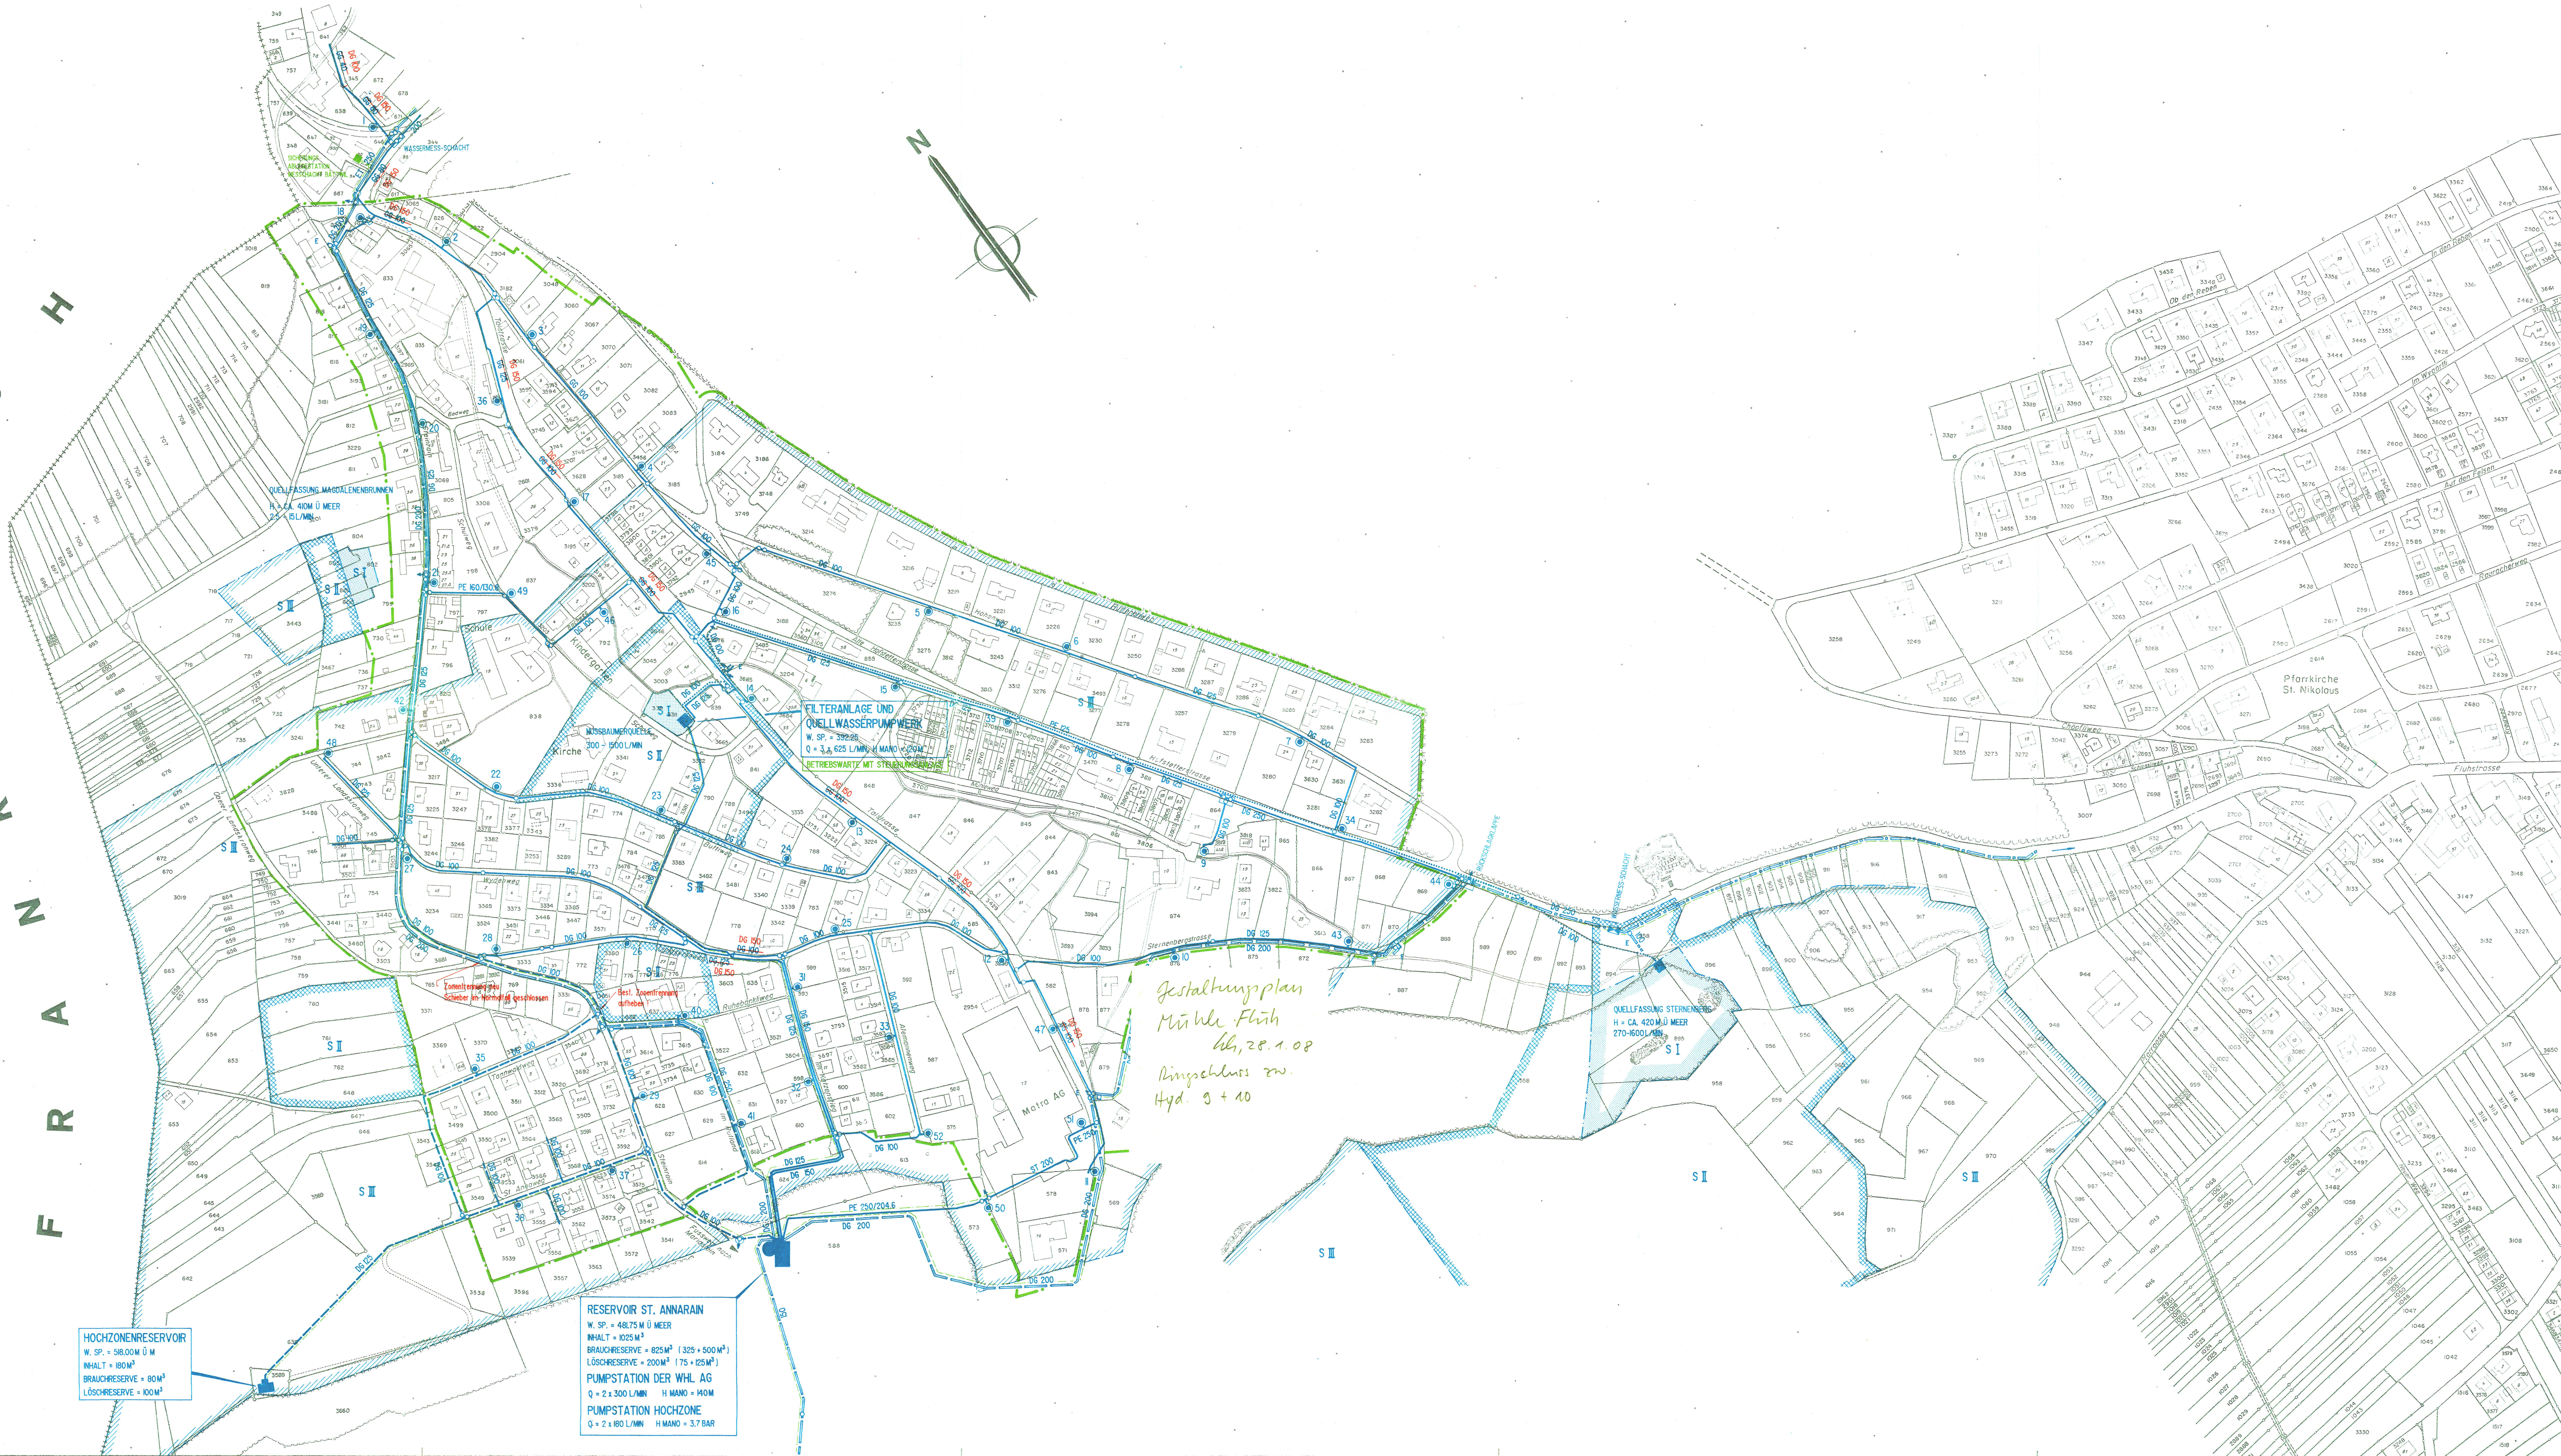

Gestaltungsplan
Mühle Flüh
16.10.1998
Anschluss zw.
Hgd. 9 + 10

HOCHZONENRESERVOIR
W. SP. = 518.00M Ü. M.
INHALT = 180M³
BRAUCHRESERVE = 80M³
LÖSCHRESERVE = 100M³

RESERVOIR ST. ANNARAIN
W. SP. = 481.75M Ü. M.
INHALT = 1025M³
BRAUCHRESERVE = 825M³ (325 + 500M³)
LÖSCHRESERVE = 200M³ (75 + 125M³)
PUMPSTATION DER WHL AG
Q = 2 x 300 L/MIN H MANO = 140M
PUMPSTATION HOCHZONE
Q = 2 x 180 L/MIN H MANO = 3.7 BAR