

# KANTON SOLOTHURN

Gemeinde Hofstetten

Kantonsstrasse II. Klasse

Talstrasse


Strassen-und Baulinienplan

Situation 1: 500

Blatt I

Als Auflageplan im Sinne von §11<sup>bis</sup> des Gesetzes über das Bauwesen vom 10. Juni 1906 / 24. Mai 1964 festgestellt, Solothurn, 18. Dezember 1975  
Öffentliche Auflage vom 22. Dezember 1975 - 21. Januar 1976  
Für das Bau-Departement  
Der Vorsteher:  
Vom Regierungsrat durch heutigen Beschluss Nr. 3557 genehmigt.  
Solothurn, den 14. 6. 1977  
Der Staatsschreiber:

|                            |                |               |                     |
|----------------------------|----------------|---------------|---------------------|
| Kant. Tiefbauamt Solothurn |                | Beurteilt TS  | Datum 24. 10. 75    |
|                            |                | Gezeichnet TS |                     |
| Änderung:                  | Datum: 25.5.77 | Gez: TS       | Blatt Nr. 115 / 2 A |
| A. Einsprachebereinigung   |                | 30 / 126      |                     |

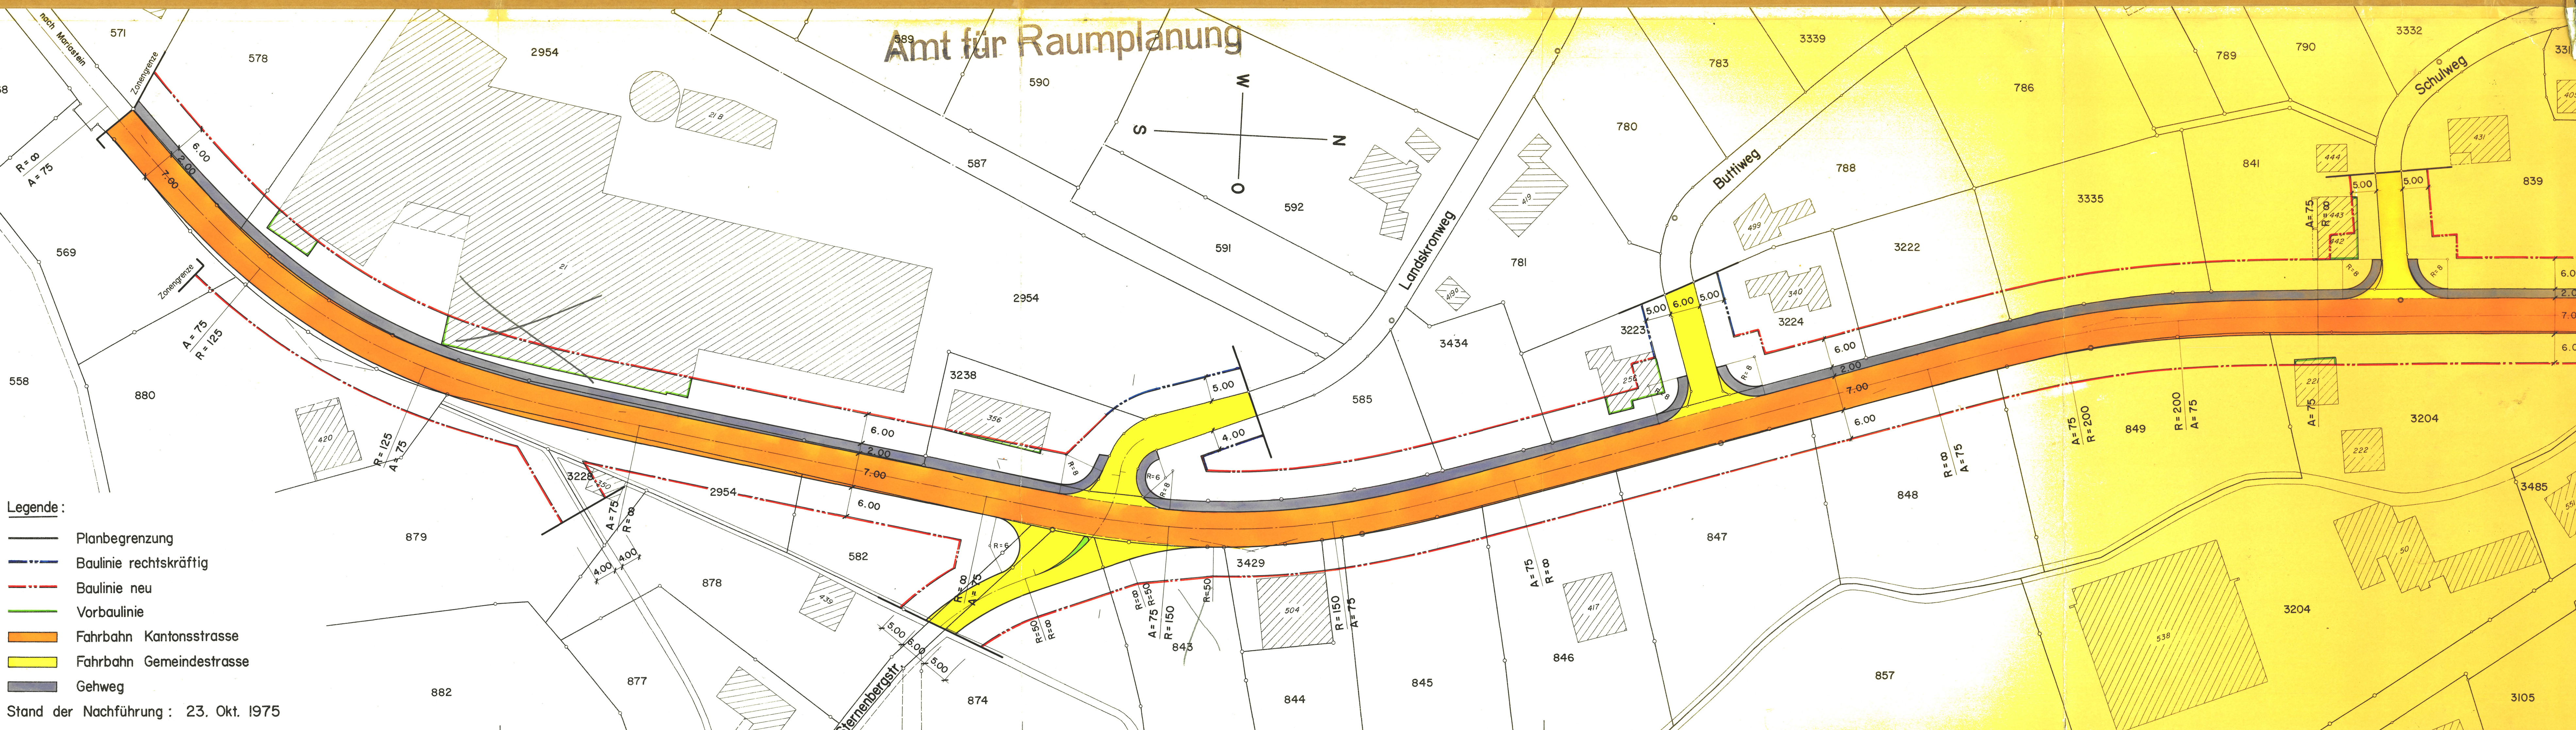

- Legende:
- Planbegrenzung
  - Baulinie rechtskräftig
  - Baulinie neu
  - Vorbaulinie
  - Fahrbahn Kantonsstrasse
  - Fahrbahn Gemeindestrasse
  - Gehweg
- Stand der Nachführung: 23. Okt. 1975