

BAU- UND STRASSENLINIENPLAN

MÜHLEWEG
FUSSWEG
STERNENBERGSTRASSE

Situation 1: 500

Publikation im Amtsblatt No.24 vom 15.6.1979.

Planaufgabe vom 15.6.79 bis 15.7.79

Der Gemeindevorstand: U. U. U. Der Gemeindevorstand:

Vom Regierungsrat des Kantons Solothurn genehmigt
durch Beschluss No. 3891 vom 15.7.1979

Solothurn, den

Der Staatsschreiber:

Plan Nr. 98/6	Ingenieurbüro HANS VORBURGER Reinach Tel. 061 76 14 34
---------------	--


Gez.	Kontr.	Zugehörige Pläne Nr.
-------------	---------------	-----------------------------

Datum	Juni 1979	Ergänzungen
-------	-----------	-------------

Ergänzungen


Zugehörige Pläne Nr.

Ergänzungen

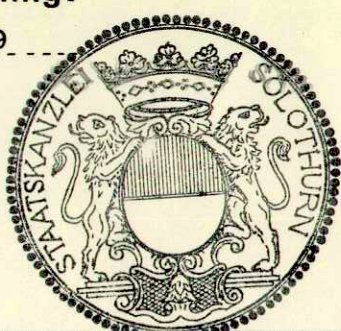

LEGENDE:

- 848
- | | |
|---|---------------------------------------|
|  | Uferschutzzone |
|  | Baulinie |
|  | Uferschutz - Baulinie |
|  | Vorbau - Baulinie |
|  | Baulinie für Vordach Oekonomiegebäude |
|  | Baugebietsgrenze |

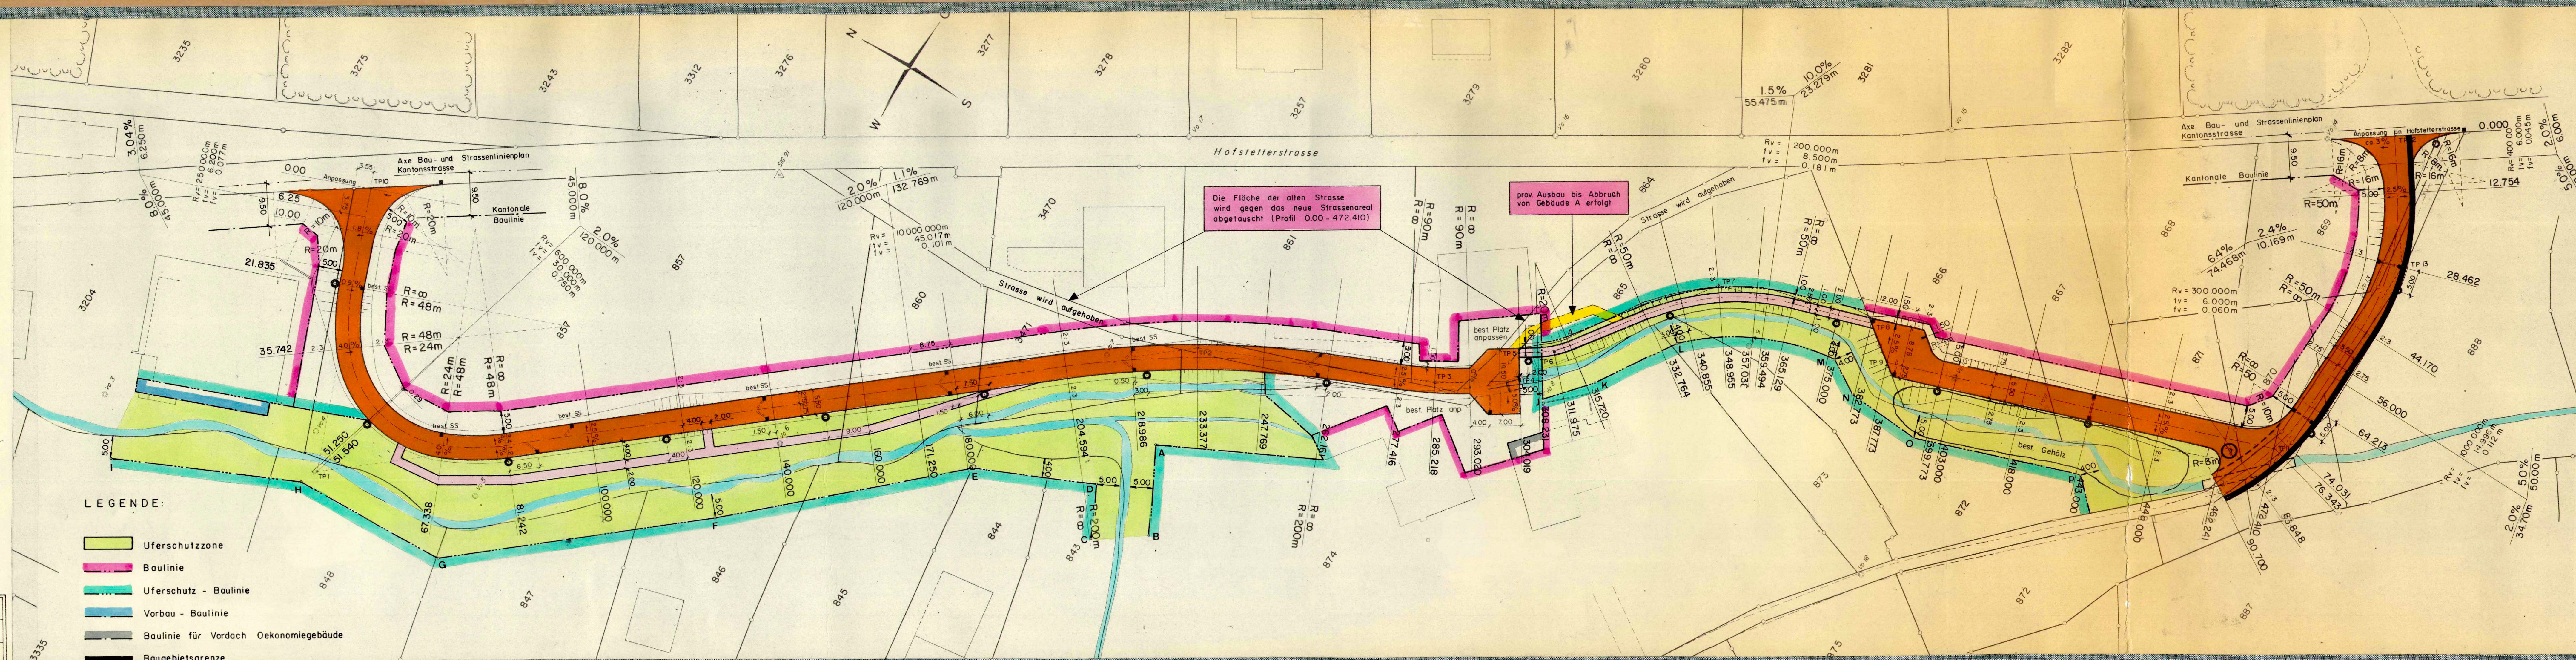

Koordinaten der Uferschutz-Baulinie

Punkt	Y	X
A	604 689.45	259 032.45
B	604 671.90	259 022.95
C	604 664.60	259 033.15
D	604 675.25	259 038.90
E	604 663.65	259 063.65
F	604 625.00	259 105.05
G	604 585.00	259 151.45
H	604 583.40	259 185.80
I	604 565.90	259 223.90
J	604 742.95	258 966.15
K	604 752.00	258 958.45
L	604 768.60	258 948.30
M	604 783.70	258 917.65
N	604 779.35	258 910.40
O	604 778.10	258 894.00
P	604 790.20	258 859.40