

115/28

Kanton Solothurn

Gemeinde
Hofstetten - Flüh

Legende

- Baulinie
- Strassenlinie
- Axe
- vom Regierungsrat genehmigte Baulinie

ERSCHLIESSUNGSPLAN BAU-UND STRASSENLINIENPLAN

IN DEN REBEN

Situation 1:500

Beschlüsse:

Oeffentliche Auflage vom 15. MAI 1981 bis 15. JUNI 1981

Auflagebeschluss vom 31. MRZ 1981

Genehmigungsbeschluss vom 23. JUNI 1981

Namens des Gemeinderates


Der Ammann: *[Signature]* Der Gemeindeschreiber: *[Signature]*

Genehmigung:



Vom Regierungsrat des Kantons Solothurn mit Beschluss No. 4629

vom 18.8.81 genehmigt:

4500 Solothurn, den Der Staatsschreiber: *[Signature]*

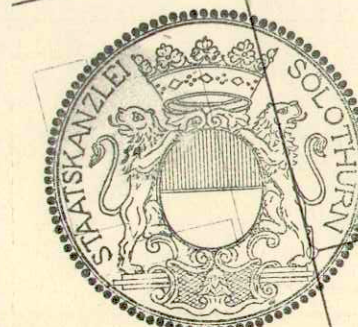

Plan Nr. 112 / 21	Ingenieurbüro HANS VORBURGER Reinach Tel. 061 76 14 34
Gez. Kontr.	Zugehörige Pläne Nr. 112 / 22
Datum 10.2.81	Ergänzungen

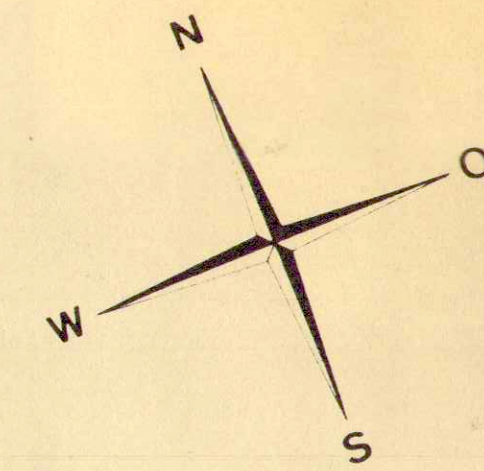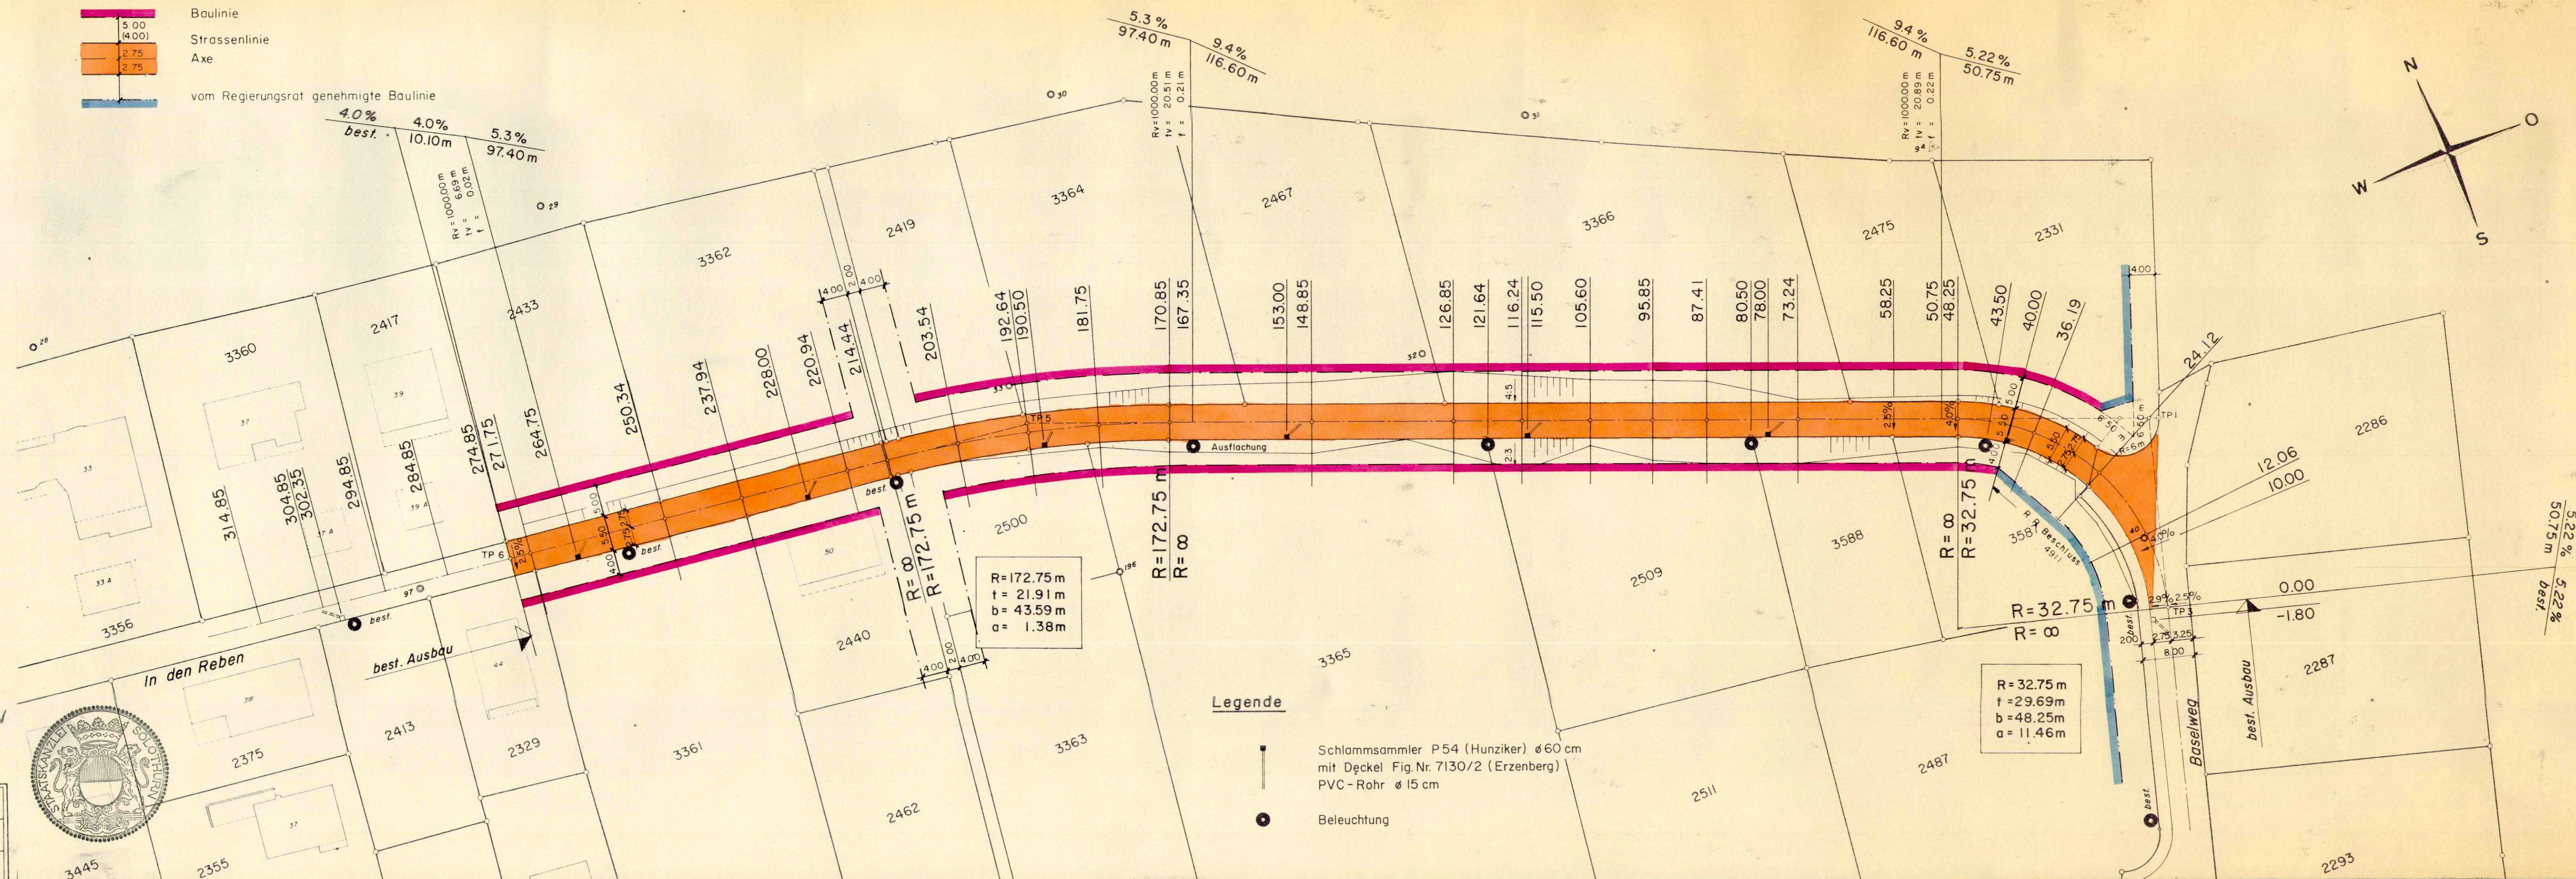

KOORDINATENVERZEICHNIS

Pkt. No.

Polygonpunkte

12	606 034.430	250 756.700
13	606 873.430	250 776.840
17	606 777.500	250 793.740
171	606 030.931	250 692.104

Tangentenpunkte

TP 1	606 026.115	250 675.620
TP 3	606 034.704	251 704.050
TP 5	606 071.444	250 770.150
TP 6	606 792.111	250 791.026

Tangentenlinien

TP 3 - TP 1	20.60 m
TP 1 - TP 5	174.21 m
TP 5 - TP 6	22.32 m

Legende

- Schlamm-sammler P54 (Hunziker) ø 60 cm mit Deckel Fig.Nr. 7130/2 (Erzenberg)
- PVC-Rohr ø 15 cm
- Beleuchtung