

115/29

Kanton Solothurn

Gemeinde
Hofstetten - FlühERSCHLIESSUNGSPLAN
BAU- UND STRASSENLINIENPLAN

IM WYGÄRTLI

Situation 1:500

Beschlüsse:

Öffentliche Auflage vom 15. MAI 1981 bis 15. JUNI 1981

Auflagebeschluss vom 31. MRZ. 1981

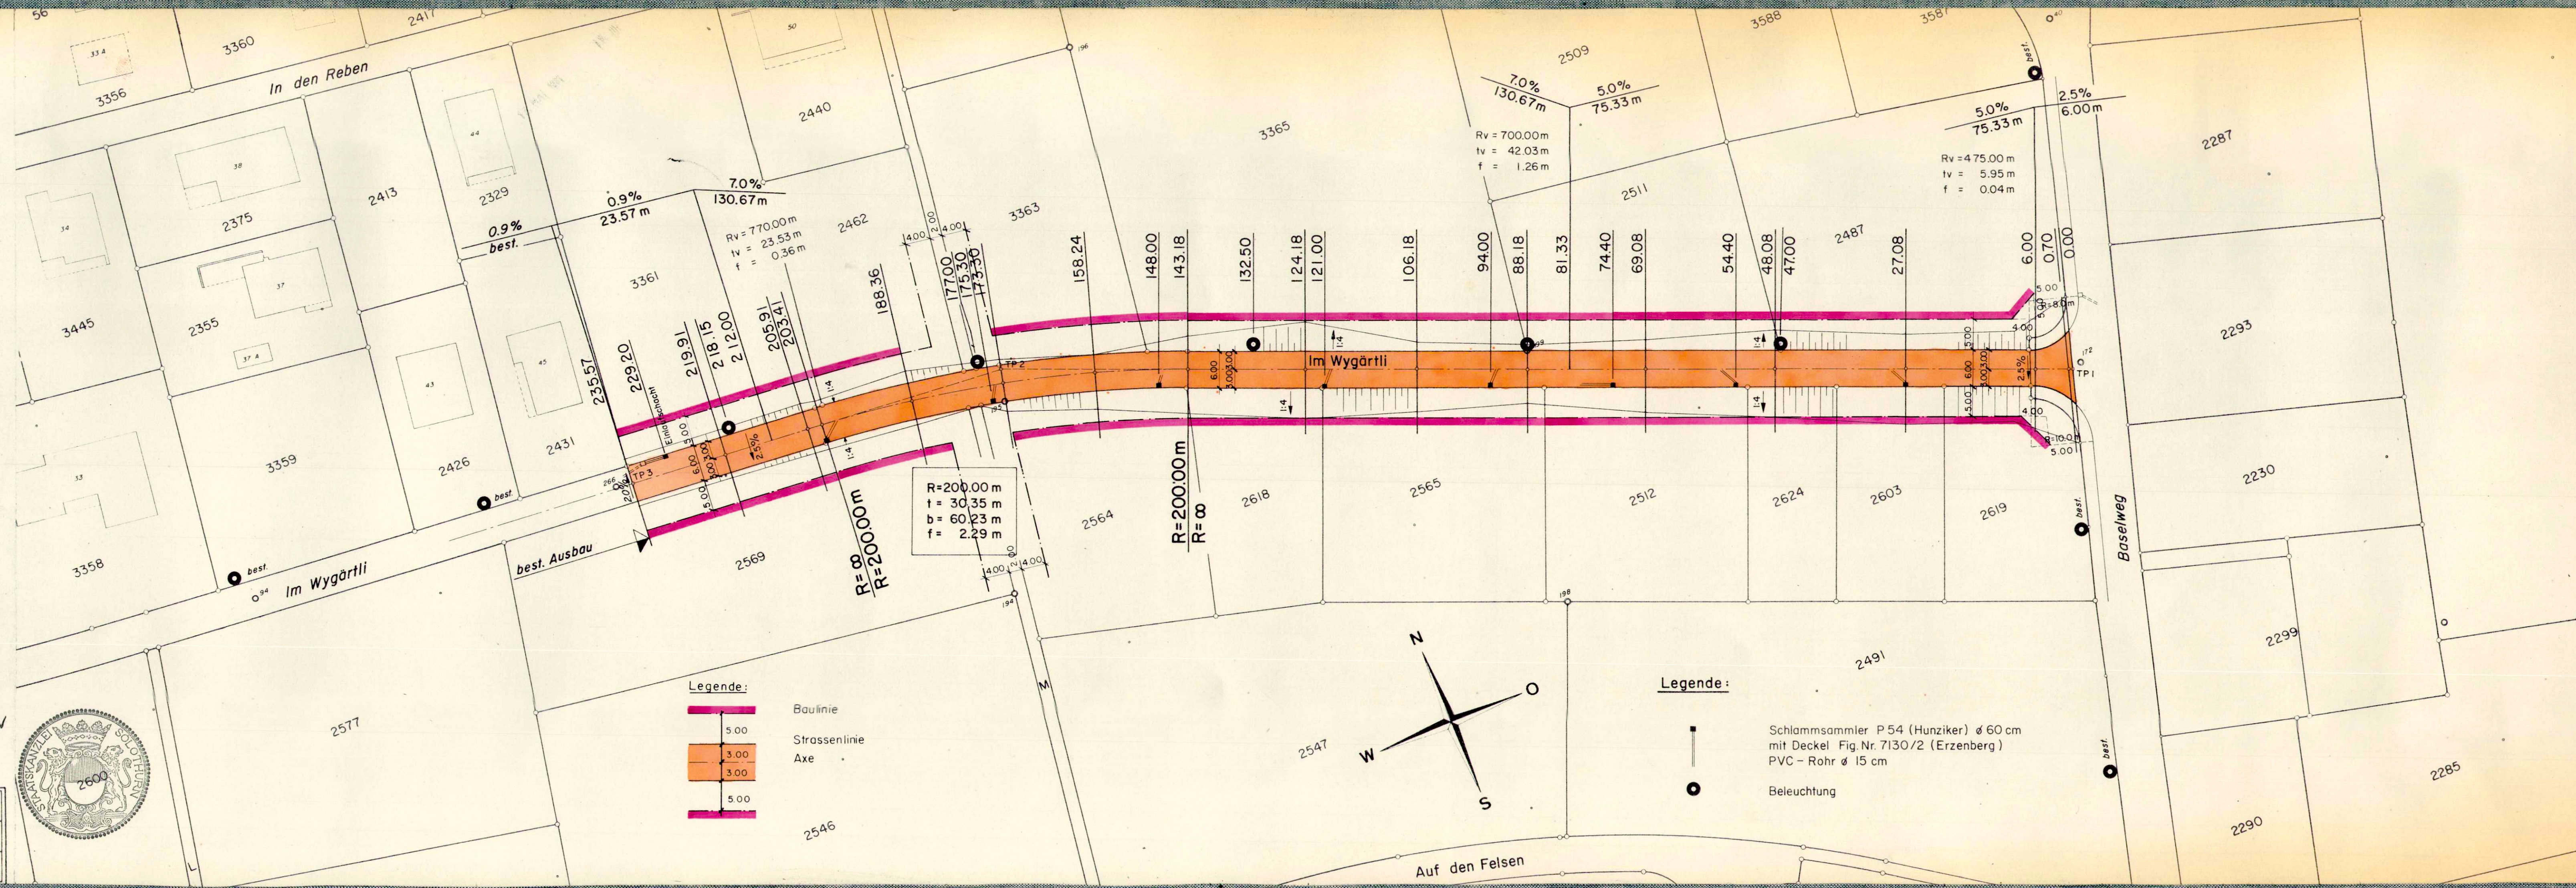
Genehmigungsbeschluss vom 23. JUNI 1981

Namens des Gemeinderates

Der Ammann *M. M. M.* Der Gemeindeschreiber: *R. R. R.*

Genehmigung:

Vom Regierungsrat des Kantons Solothurn mit Beschluss No. 4629

vom *R. R. R.* genehmigt:4500 Solothurn, den Der Staatsschreiber: *Dr. Max G.*

KOORDINATENVERZEICHNIS

Pkt. No. Y X

Polygonpunkte

94	605 721.910	258 710.590
172	606 009.931	258 632.294
194	605 836.023	258 664.400
195	605 846.413	258 693.961
193	605 918.977	258 628.944
199	605 927.903	258 669.126
266	605 782.840	258 705.270

Tangentenpunkte

TP 1	606 009.261	258 632.695
TP 2	605 847.844	258 699.051
TP 3	605 785.586	258 704.663

Tangentenlängen

TP 1 - TP 2	123.52 m
TP 2 - TP 3	62.51 m

Plan Nr. II 6 / 21	Ingenieurbüro HANS VORBURGER Reinach Tel. 061 76 14 34
Gez. Kontr.	Zugehörige Pläne Nr. II 6 / 22
Datum 10. 2. 81	Ergänzungen