


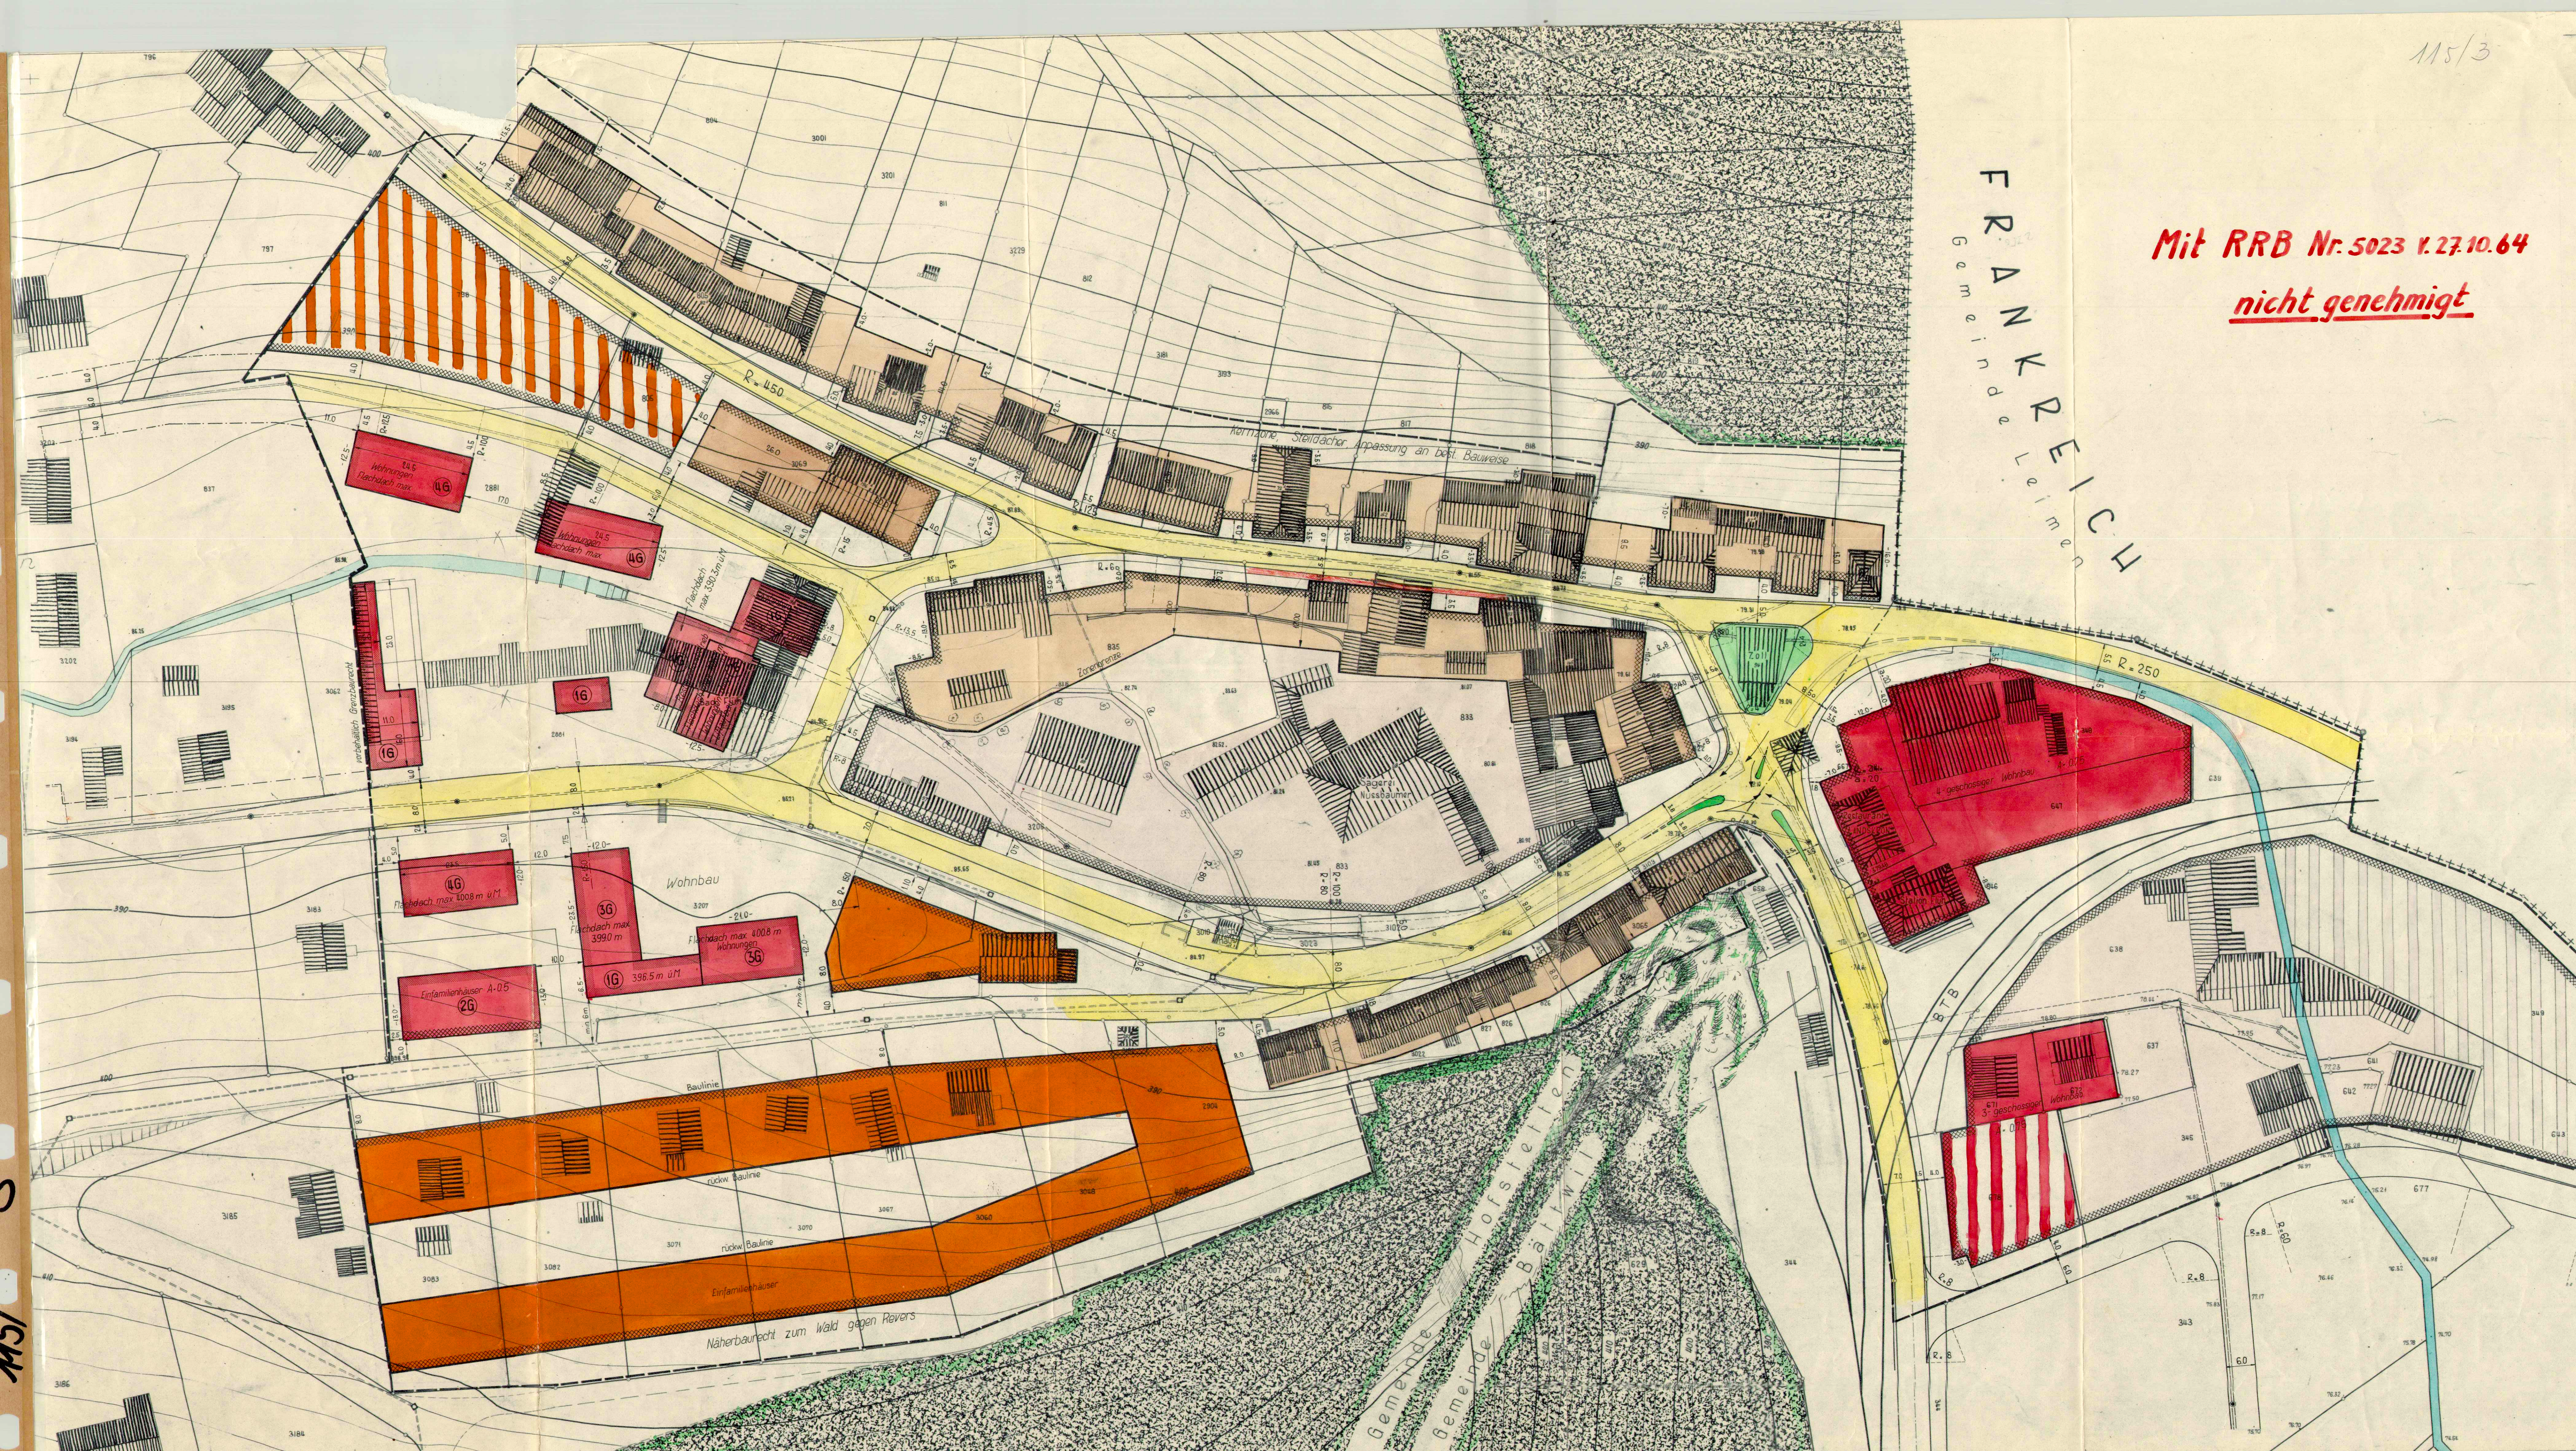

LEGENDE UND BEMERKUNGEN

- Erschlossenes Baugebiet
- Unerschlossenes Baugebiet
- 3-geschossige Kernzone nach Angabe im Plan
- höhere und differenzierte Bauweise nach Angabe im Plan
- 2-geschossige Bauweise nach Angabe im Plan
- nicht störende Industrie und Gewerbebetriebe
- Freiflächen
- Strassenareal
- Hausbaulinie
- Strassenbaulinie
- Grenze des spez. Bebauungsplanes
- proj. Kanäle mit Kontrollschacht
- best. Kanäle
- best. Wasserleitung
- Telefonkabel
- Landesgrenze
- Gemeindegrenze
- Zonengrenze

BESCHLÜSSE

Beschluss des Gemeinderates: 22. Mrz. 1961
Beschluss der Planungs-Kom.: 20. Mrz. 1961
Beschluss der Gemeinde-Vers.: 14. Mrz. 1961
Planauftrag: 3. Apr. 1961 - 2. Mai 1961

Namens des Gemeinderates:
Der Gemeindevorstand: Der Gemeindevorstand:
Der Gemeindevorstand:
Der Gemeindevorstand:

Vom Regierungsrat des Kantons Solothurn genehmigt mit
Beschluss Nr. vom
Der Präsident: Der Landschreiber:

Publiziert im Amtsblatt Nr. 43 vom 31. Mrz. 1961

Eingetragen im Grundbuch den

Für alle übrigen Vorschriften gelten die Bestimmungen
des kant. Normalbaureglementes vom 15. Jan. 1960

