


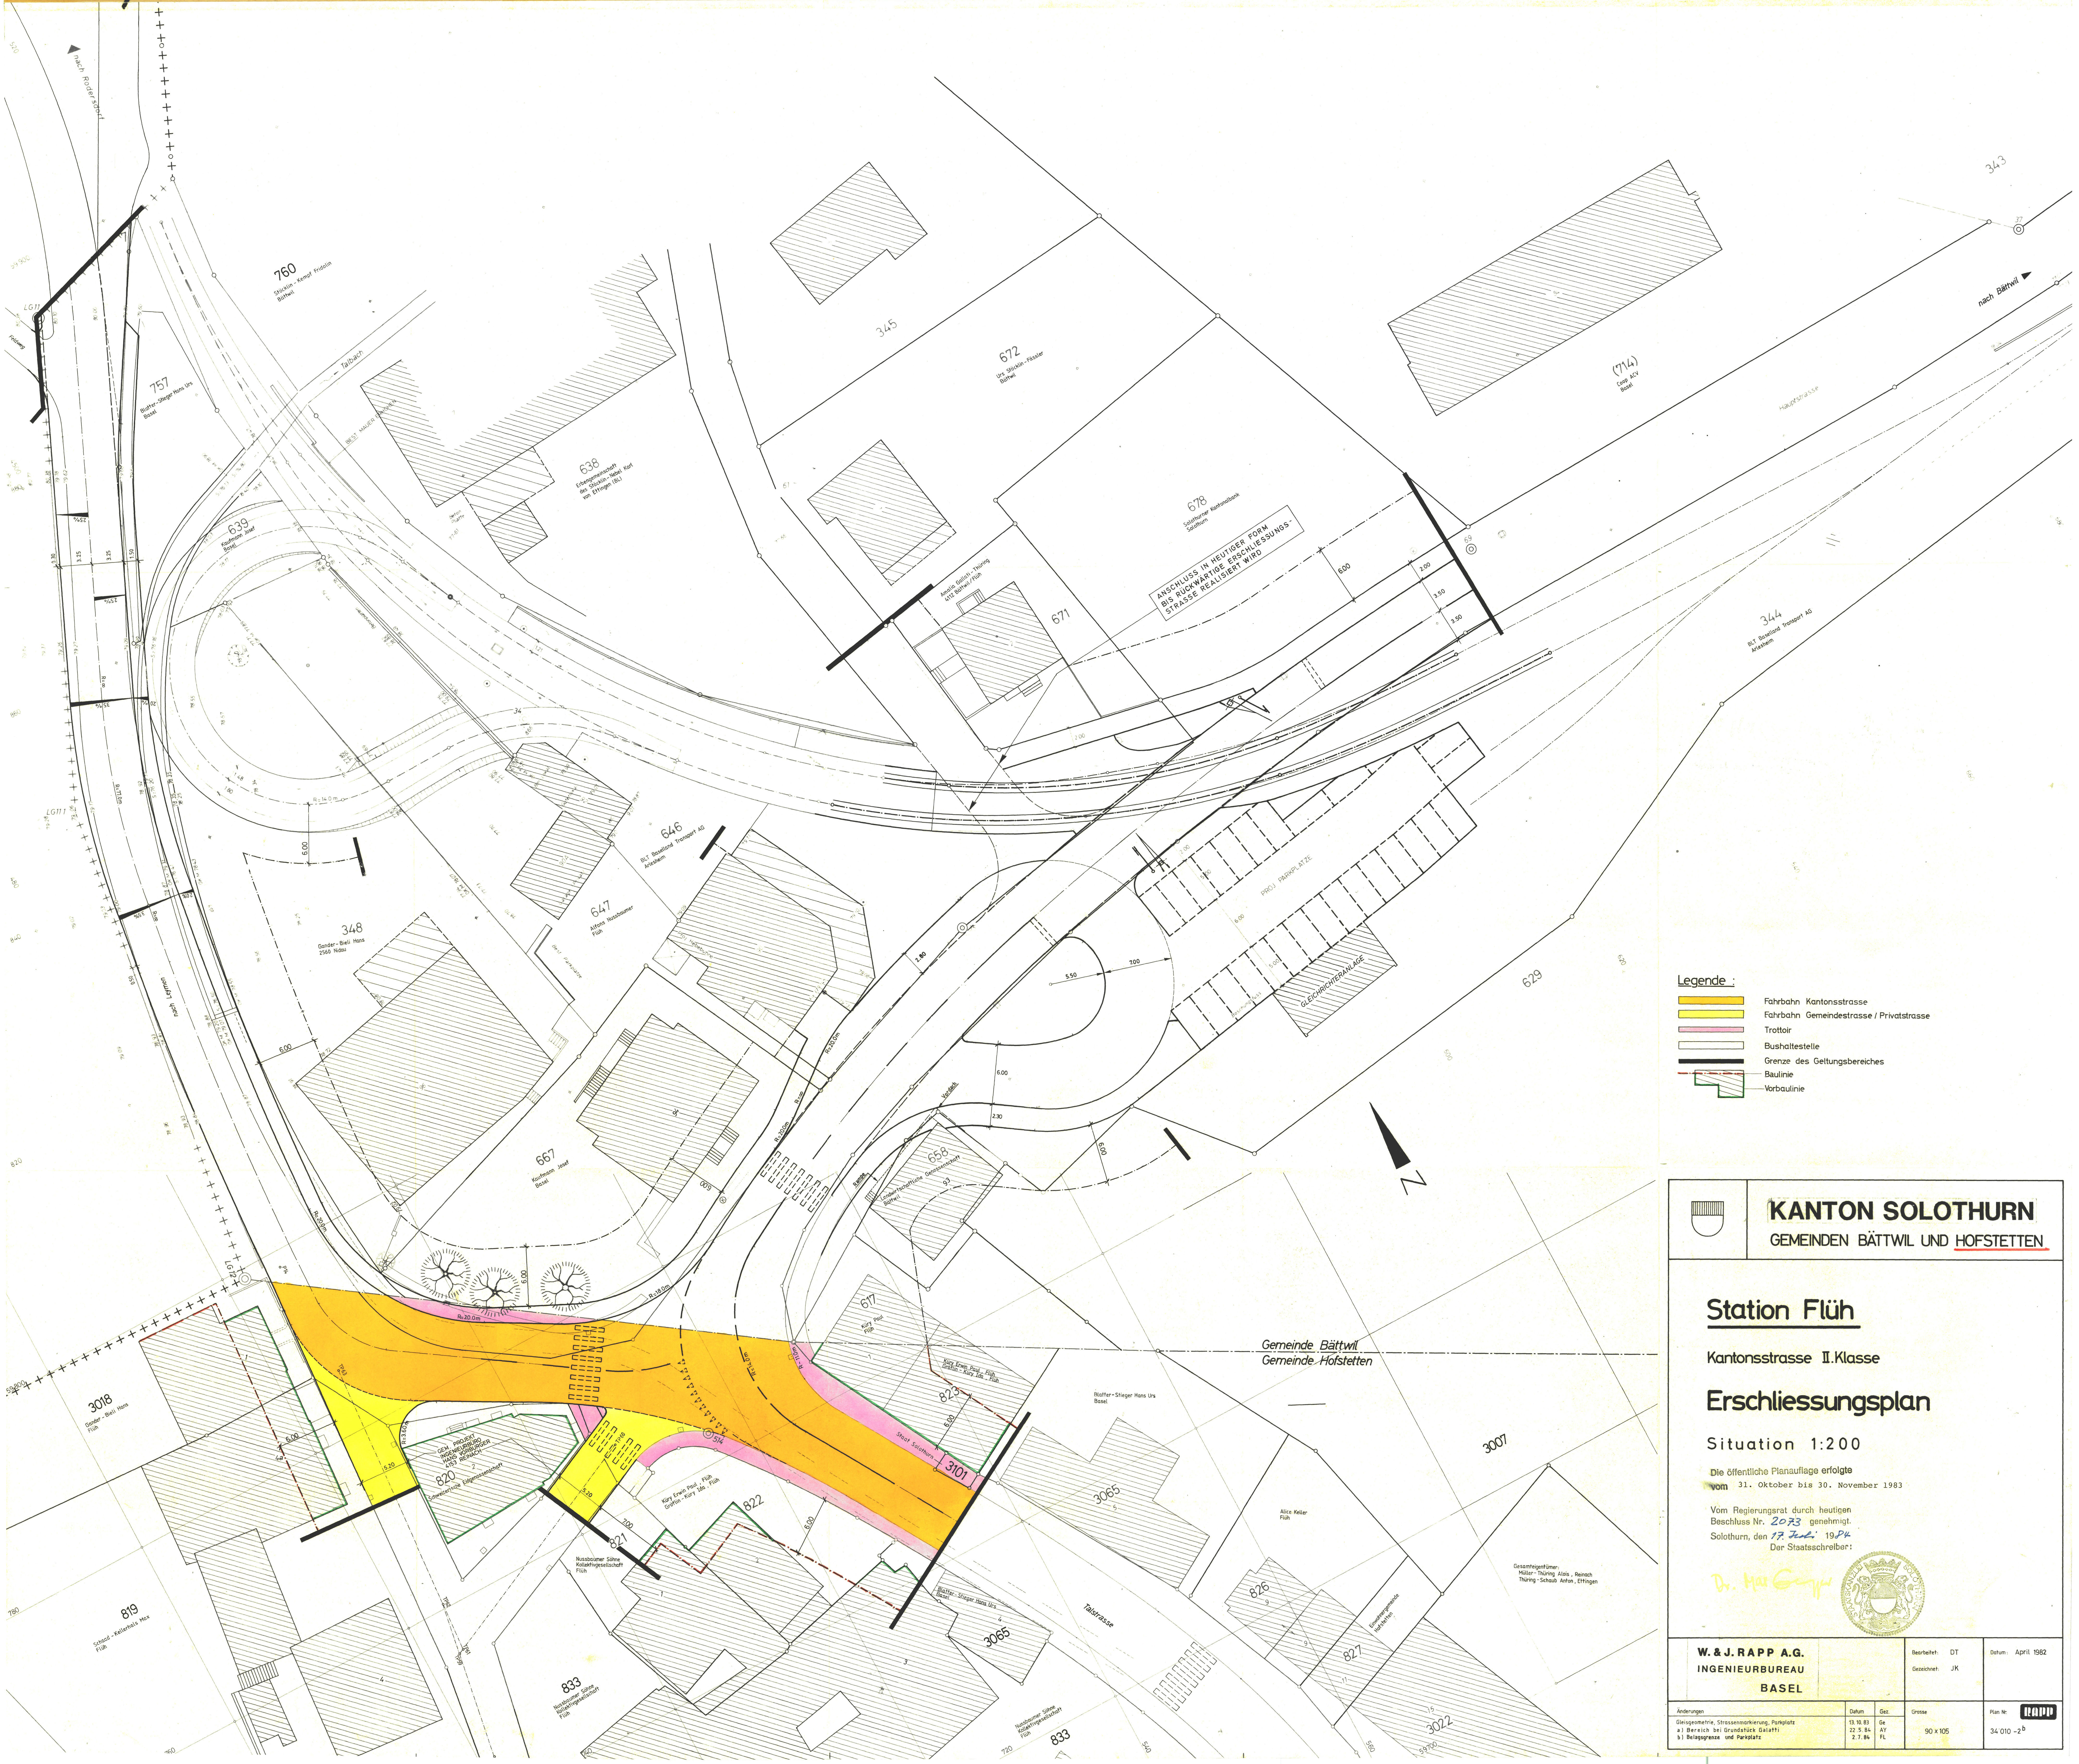

- Legende :**
- Fahrbahn Kantonsstrasse
 - Fahrbahn Gemeindestrasse / Privatstrasse
 - Trottoir
 - Bushaltestelle
 - Grenze des Geltungsbereiches
 - Baulinie
 - Voralinie

KANTON SOLOTHURN

GEMEINDEN BÄTTWIL UND HOFSTETTEN

Station Flühl

Kantonsstrasse II. Klasse

Erschliessungsplan

Situation 1:200

Die öffentliche Planaufgabe erfolgte
vom 31. Oktober bis 30. November 1983

Vom Regierungsrat durch heutigen
Beschluss Nr. 2073 genehmigt.
Solothurn, den 19. Feb. 1984
Der Staatsschreiber:

W. & J. RAPP A.G.

INGENIEURBUREAU

BASEL

Beauftragt: DT

Gezeichnet: JK

Datum: April 1982

Änderungen	Datum	Gez.	Grosse	Plan Nr.
Glossometrie, Strassenmarkierung, Parkplatz	13.10.83	Ge	90 x 105	34 010 - 2 ^b
a) Bereich bei Grundstück 821/1	22.5.84	AY		
b) Beleggrenze und Parkplatz	2.7.84	FL		